


- REFERENCIAS
- TABQUES DIVISORIOS DE PLACA DE YESO
- T1- PLACA COMUN 12,5MM AMBAS CARAS SIN AISLACION, ESPESOR TOTAL 95MM
- T2- PLACA COMUN AMBAS CARAS (H=1.30M) + VIDRIO LAMINADO 4+6 C/PERFIL PERIMETRAL MD7 TIPO NU 751, ESPESOR TOTAL 95MM
- T3- PLACA VERDE 12,5MM AMBAS CARAS CON AISLACION, ESPESOR TOTAL 95MM
- T4- DOBLE PLACA ROJA SOBRE CARA INTERNA DE TABLEROS Y PLACA COMUN, ESPESOR TOTAL 110MM
- T5- PLACA VERDE 12,5MM UNA CARA CON AISLACION
- CIELORRASO DE PLACA DE YESO
- C1- SUSPENDIDO DE PLACA COMUN 12,5MM
- C2- SUSPENDIDO DE PLACA VERDE 12,5MM (RESISTENTE A LA HUMEDAD)
- C3- SUSPENDIDO DOBLE DE PLACA ROJA 12,5MM (RESISTENTE AL FUEGO)
- C4- APLICADO DE PLACA COMUN 12,5MM
- CT- TAPAS DE INSPECCION 60X60 CON BORDE PERIMETRAL DE ALUMINIO Y MARCO OCULTO
- PISOS
- S1- INTERIOR DE GOMA 2MM SISTEMA TIPO RUBBER FLOORING COLOR GRANTO PRO CON ZOCALO SANITARIO ALTURA 10CM
- REVESTIMIENTOS
- R2- REVOQUE INTERIOR, GRUESO Y FINO ESPESOR MINIMO 2CM
- R3- CERAMICA ESMALTADA 20X20 COLOR BLANCO
- R4- ENDUZO Y TOMADO DE JUNTA CON MASILLA PARA PLACA DE ROCA DE YESO

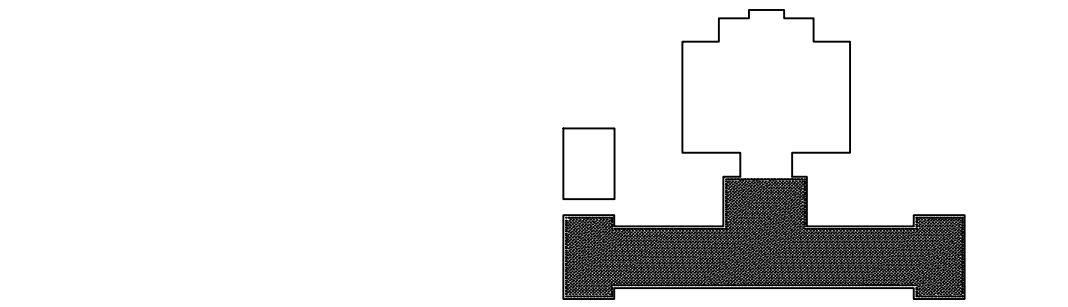

TODAS LAS MEDIDAS SERAN VERIFICADAS EN OBRA

A.N.I.S. | arquitectura

Ministerio de Salud
Presidencia de la Nación

ANLIS
Administración Nacional de Laboratorios e Institutos de Salud

Obra: Proyecto de Remodelación y Ampliación
Servicio Fisiopatología y Servicio Enterobacterias
DEPARTAMENTO DE BACTERIOLOGIA

INSTITUTO NACIONAL DE ENFERMEDADES INFECCIOSAS
A.N.I.S.

Título: PLANTA_BAJA_NIVEL_+0.10NPT

Serie: ARQUITECTURA

Escala: 1:50

Revision: R2

Archivo: FPEB-A50.DWG

Plano: 02