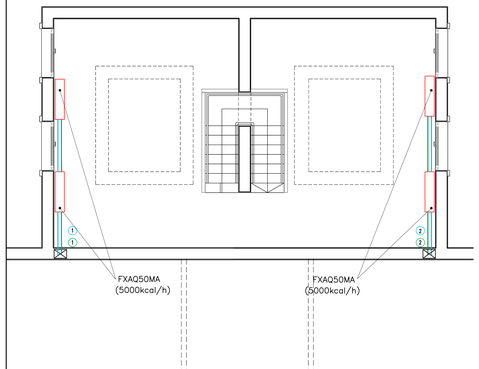

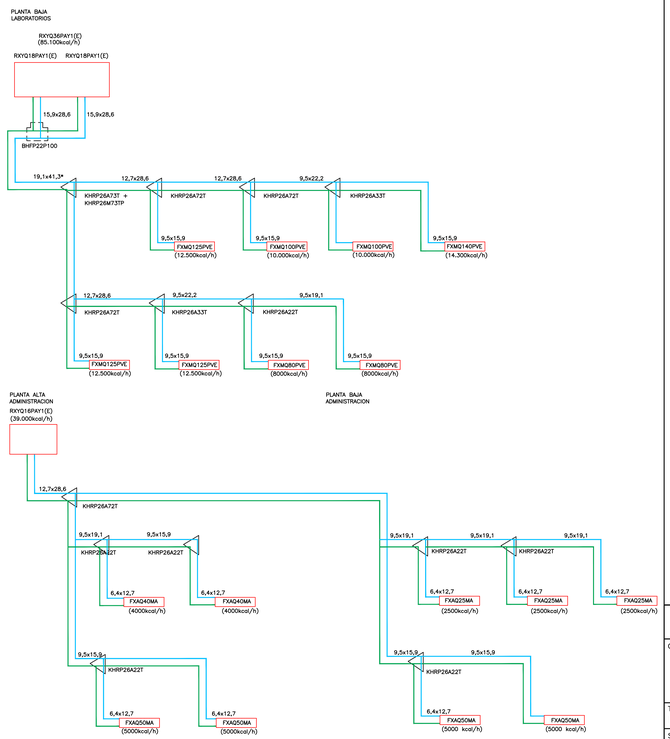

TODAS LAS MEDIDAS SERAN VERIFICADAS EN OBRA

A.N.L.I.S. | *arquitectura*

Ministerio de Salud Presidencia de la Nación

ANLIS | Administración Nacional de Laboratorios e Institutos de Salud

Obra:

Proyecto de Remodelacion y Ampliacion
Servicio Fisiopatogenia y Servicio Enterobacterias
DEPARTAMENTO DE BACTERIOLOGIA

INSTITUTO NACIONAL DE ENFERMEDADES INFECCIOSAS
A.N.L.I.S.

Titulo:
PLANTA_ENTREPISO_Y_ESQUEMAS

Serie: INSTALACION TERMOMECANICA

Escala: 1:50 | Revision: R2 | Archivo: FPEB-TM50.DWG

Plano:
34