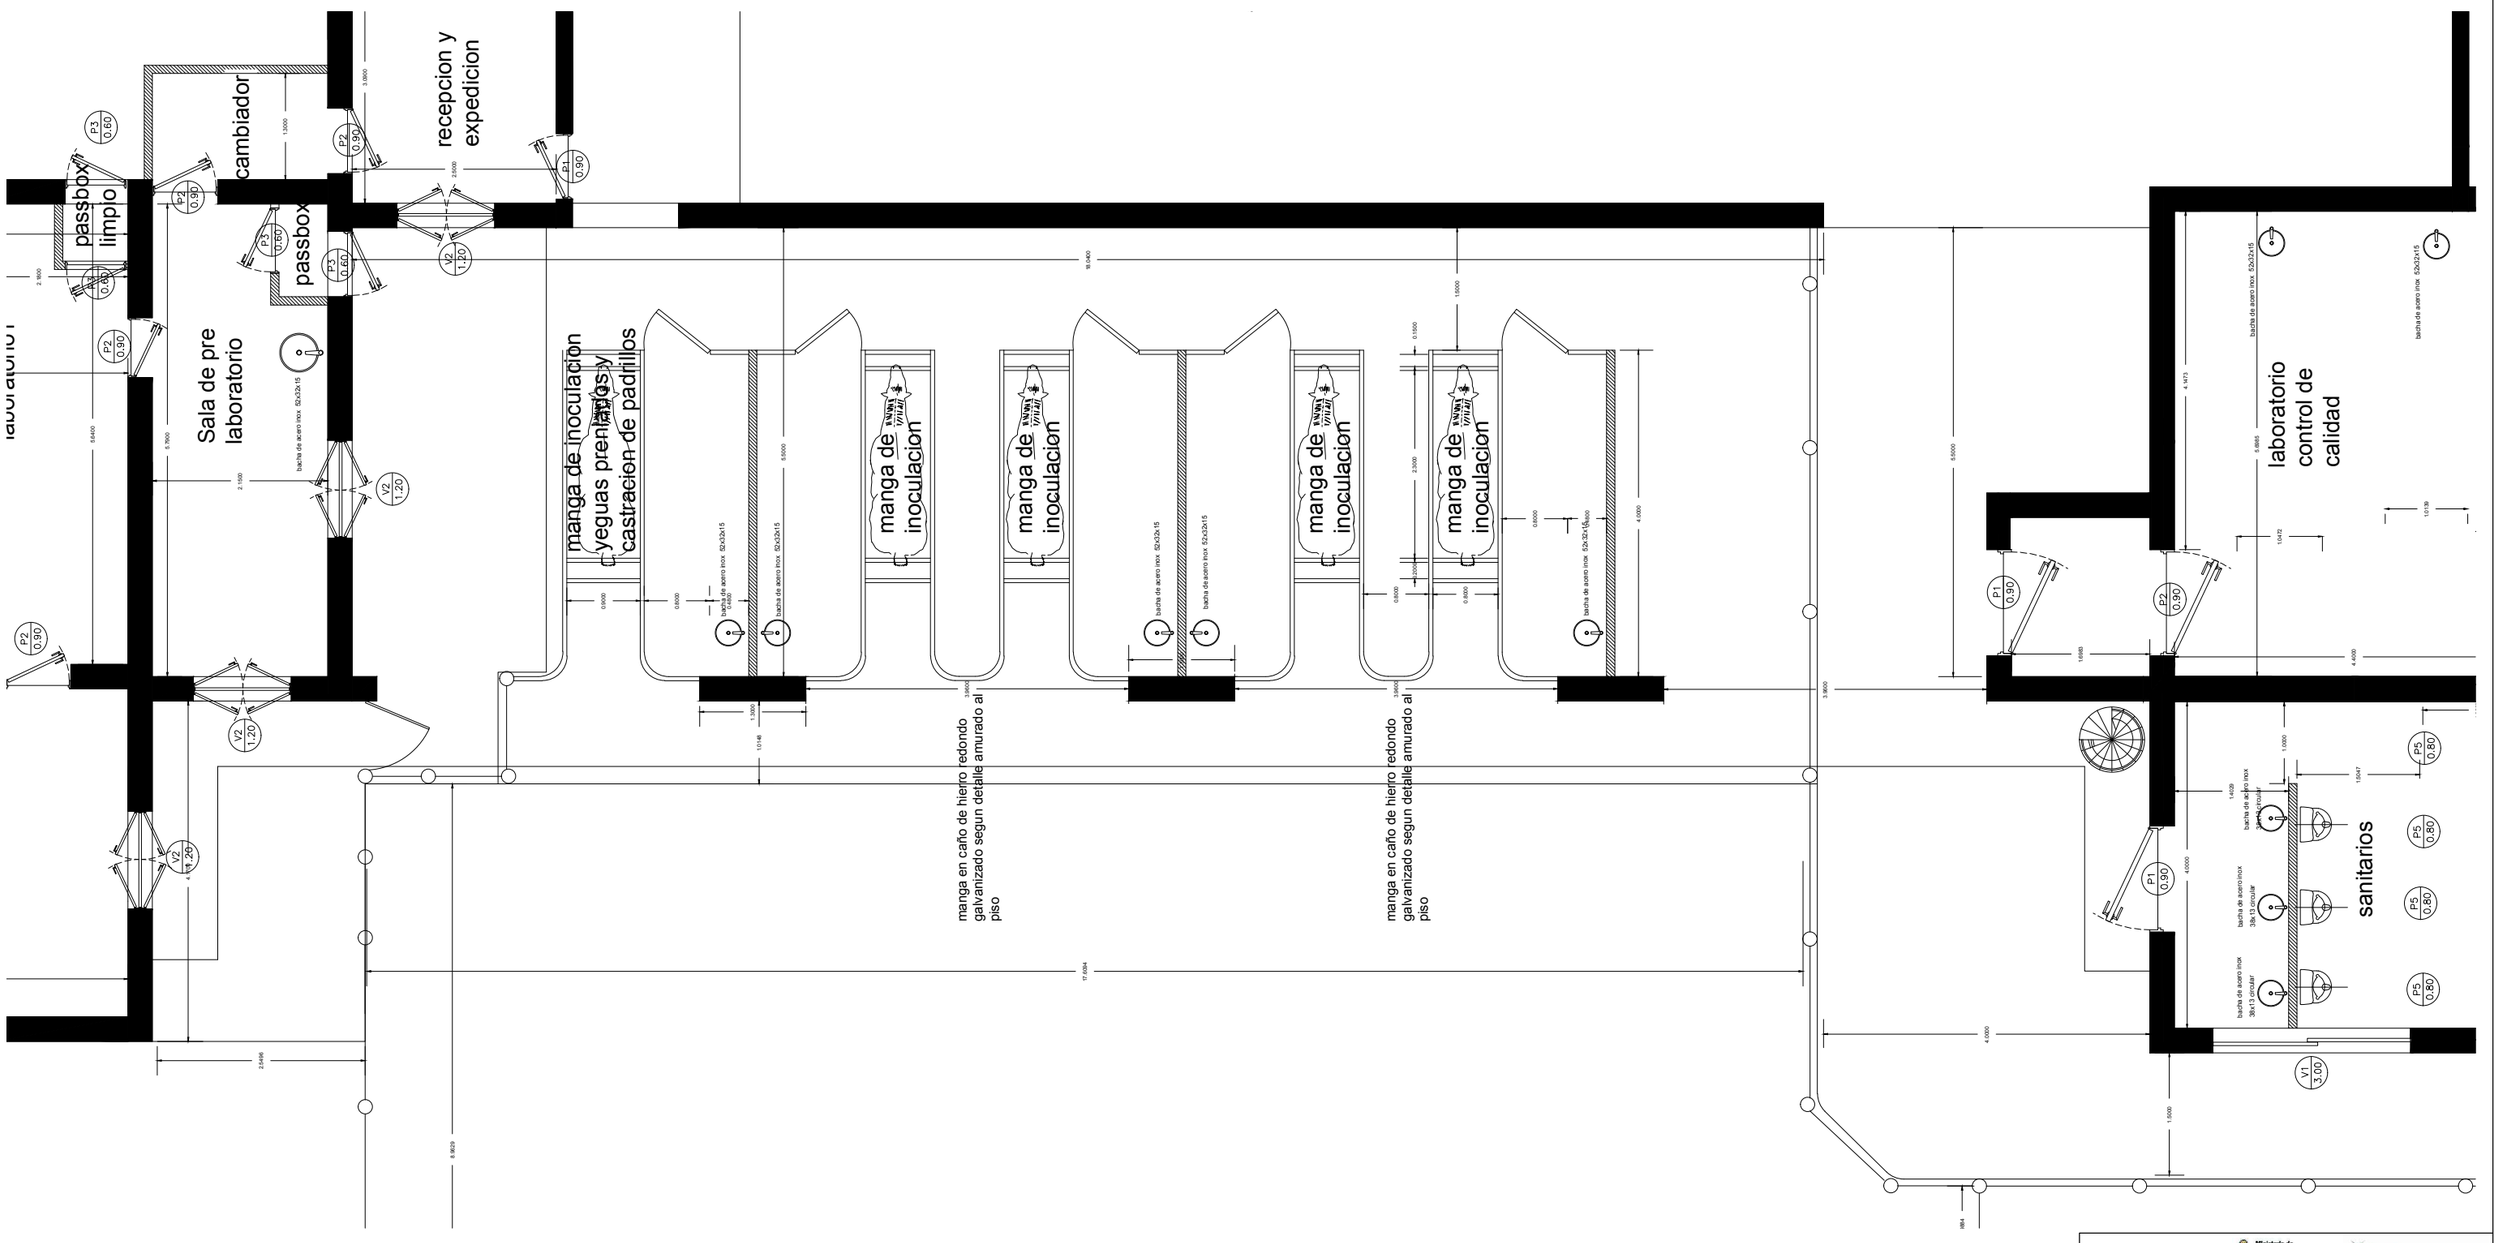

NOTA: ESTE ESQUEMA DE INSTALACION ESTA REALIZADO SOBRE UN ANTEPROYECTO
LA EMPRESA DEBERA ADAPTAR EL MISMO A LA ARQUITECTURA DE LA PRESENTE LICITACION Y PRESENTAR PARA SU APROBACION LOS PLANOS EJECUTIVOS CON CALCULOS Y CONSUMO.

A.N.L.I.S. | *arquitectura*

Ministerio de Salud
Presidencia de la Nación

ANLIS | Administración Nacional de Laboratorios e Institutos de Salud

REFUNCIONALIZACION EDILICIA, CAMPO DE INMUNIZACION MARCOS PAZ
Remodelacion de los laboratorios, corrales y sanitarios

PROY: ARQUITECTURA	**ARQUITECTURA GENERAL AREA 2**	PLANO N°
ESC: 1:25	**PLANTA**	**4**
FECHA: 08/2016		