


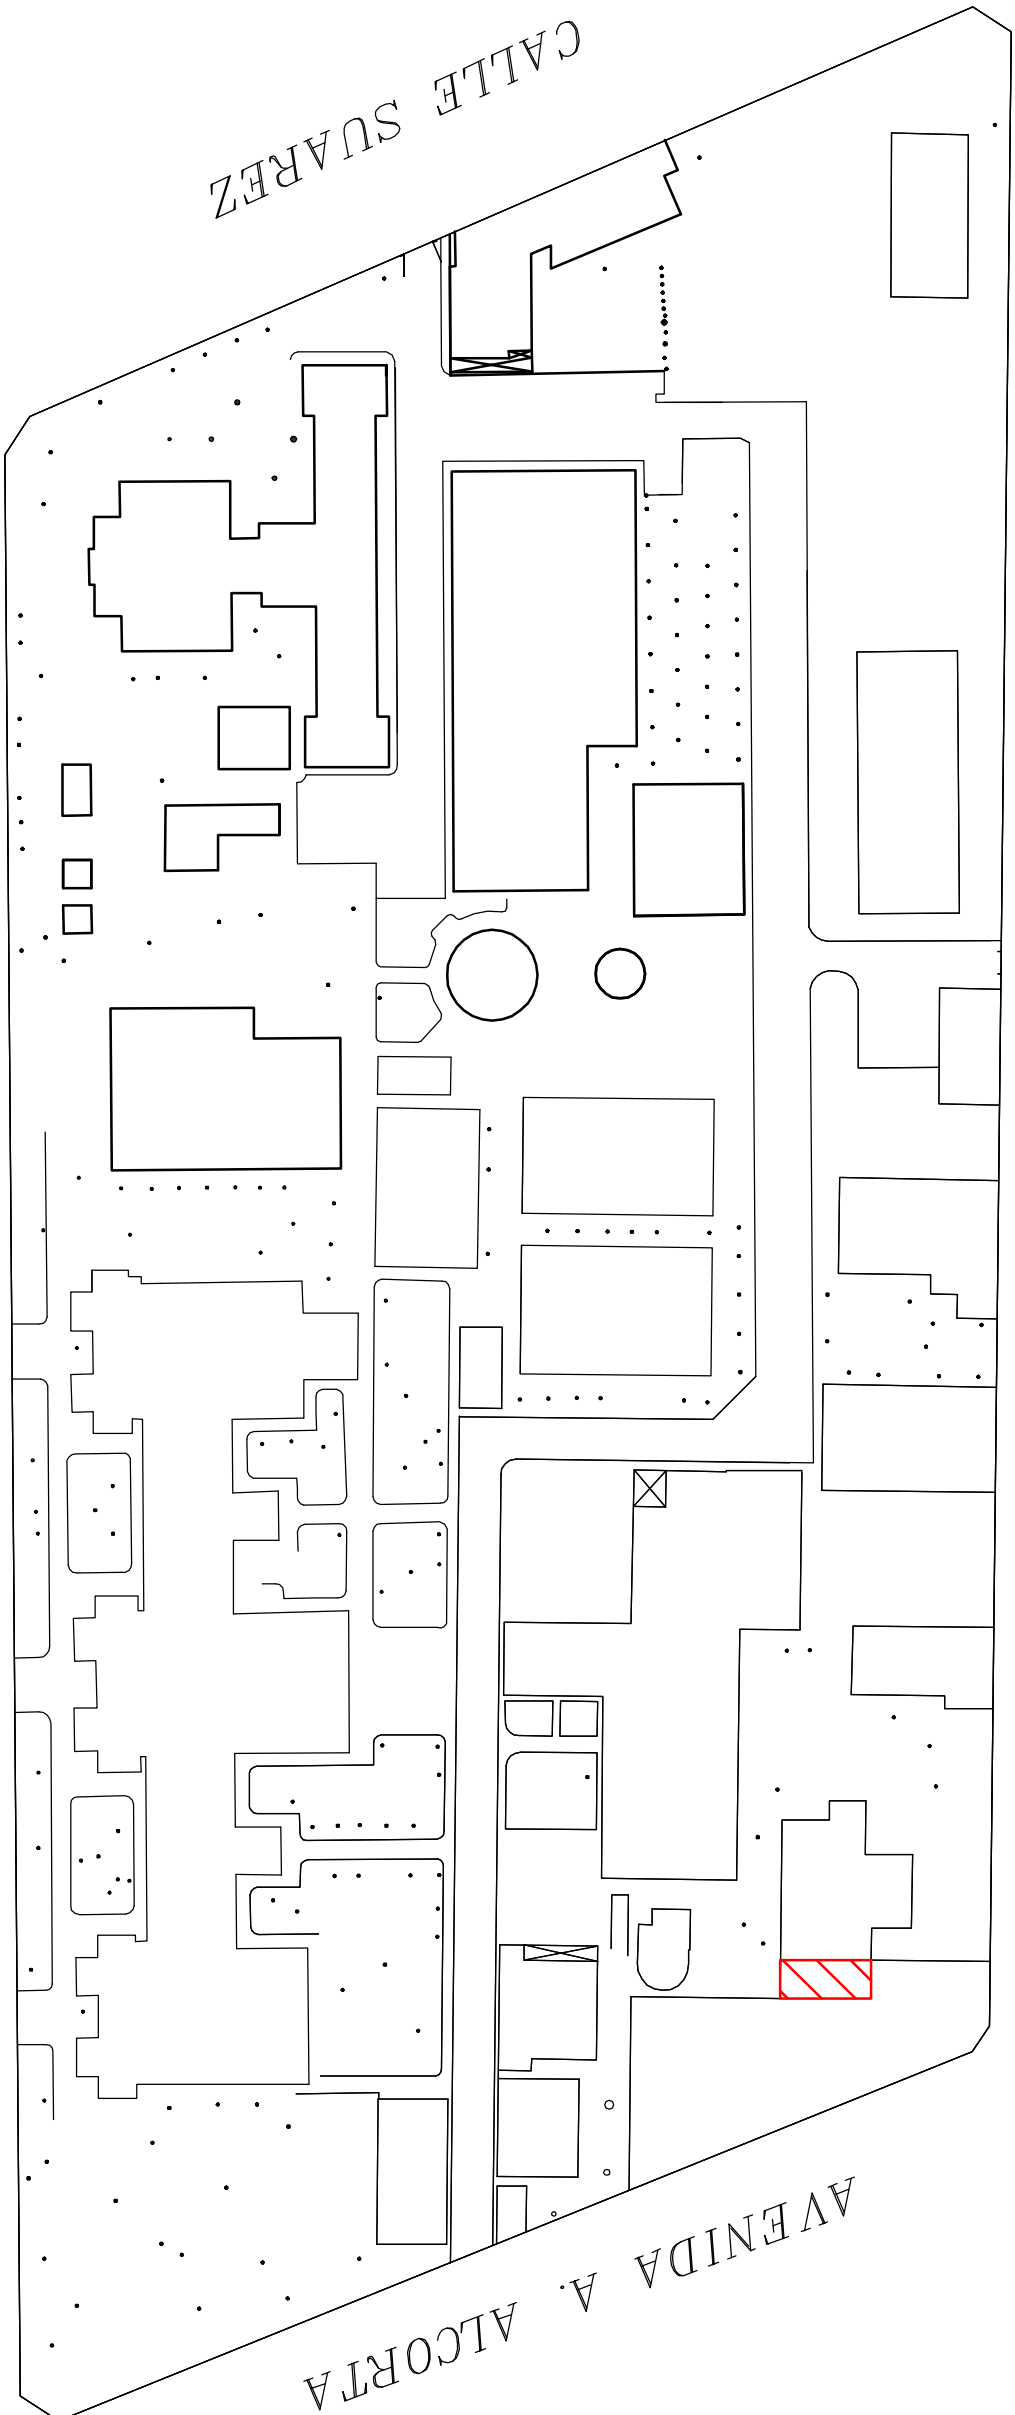

Superficie total predio: 35.048,03 mts²

AVENIDA VELEZ SARFIELD

AREA A INTERVENIR

A.N.L.I.S. ARQUITECTURA		
AULA Y LABORATORIO EN ENTREPISO DE EDIFICIO DE PARASITOLOGÍA PROGRAMA DE RECUPERACION - REFUNCIONALIZACION EDILICIA A.N.L.I.S. "Carlos G. Malbrán"		
PROY: ARQUITECTURA	SITUACION ACTUAL DEL PREDIO	PLANO N°
ESC: 1:1000		
FECHA: 02/2017		
PLANTA		1