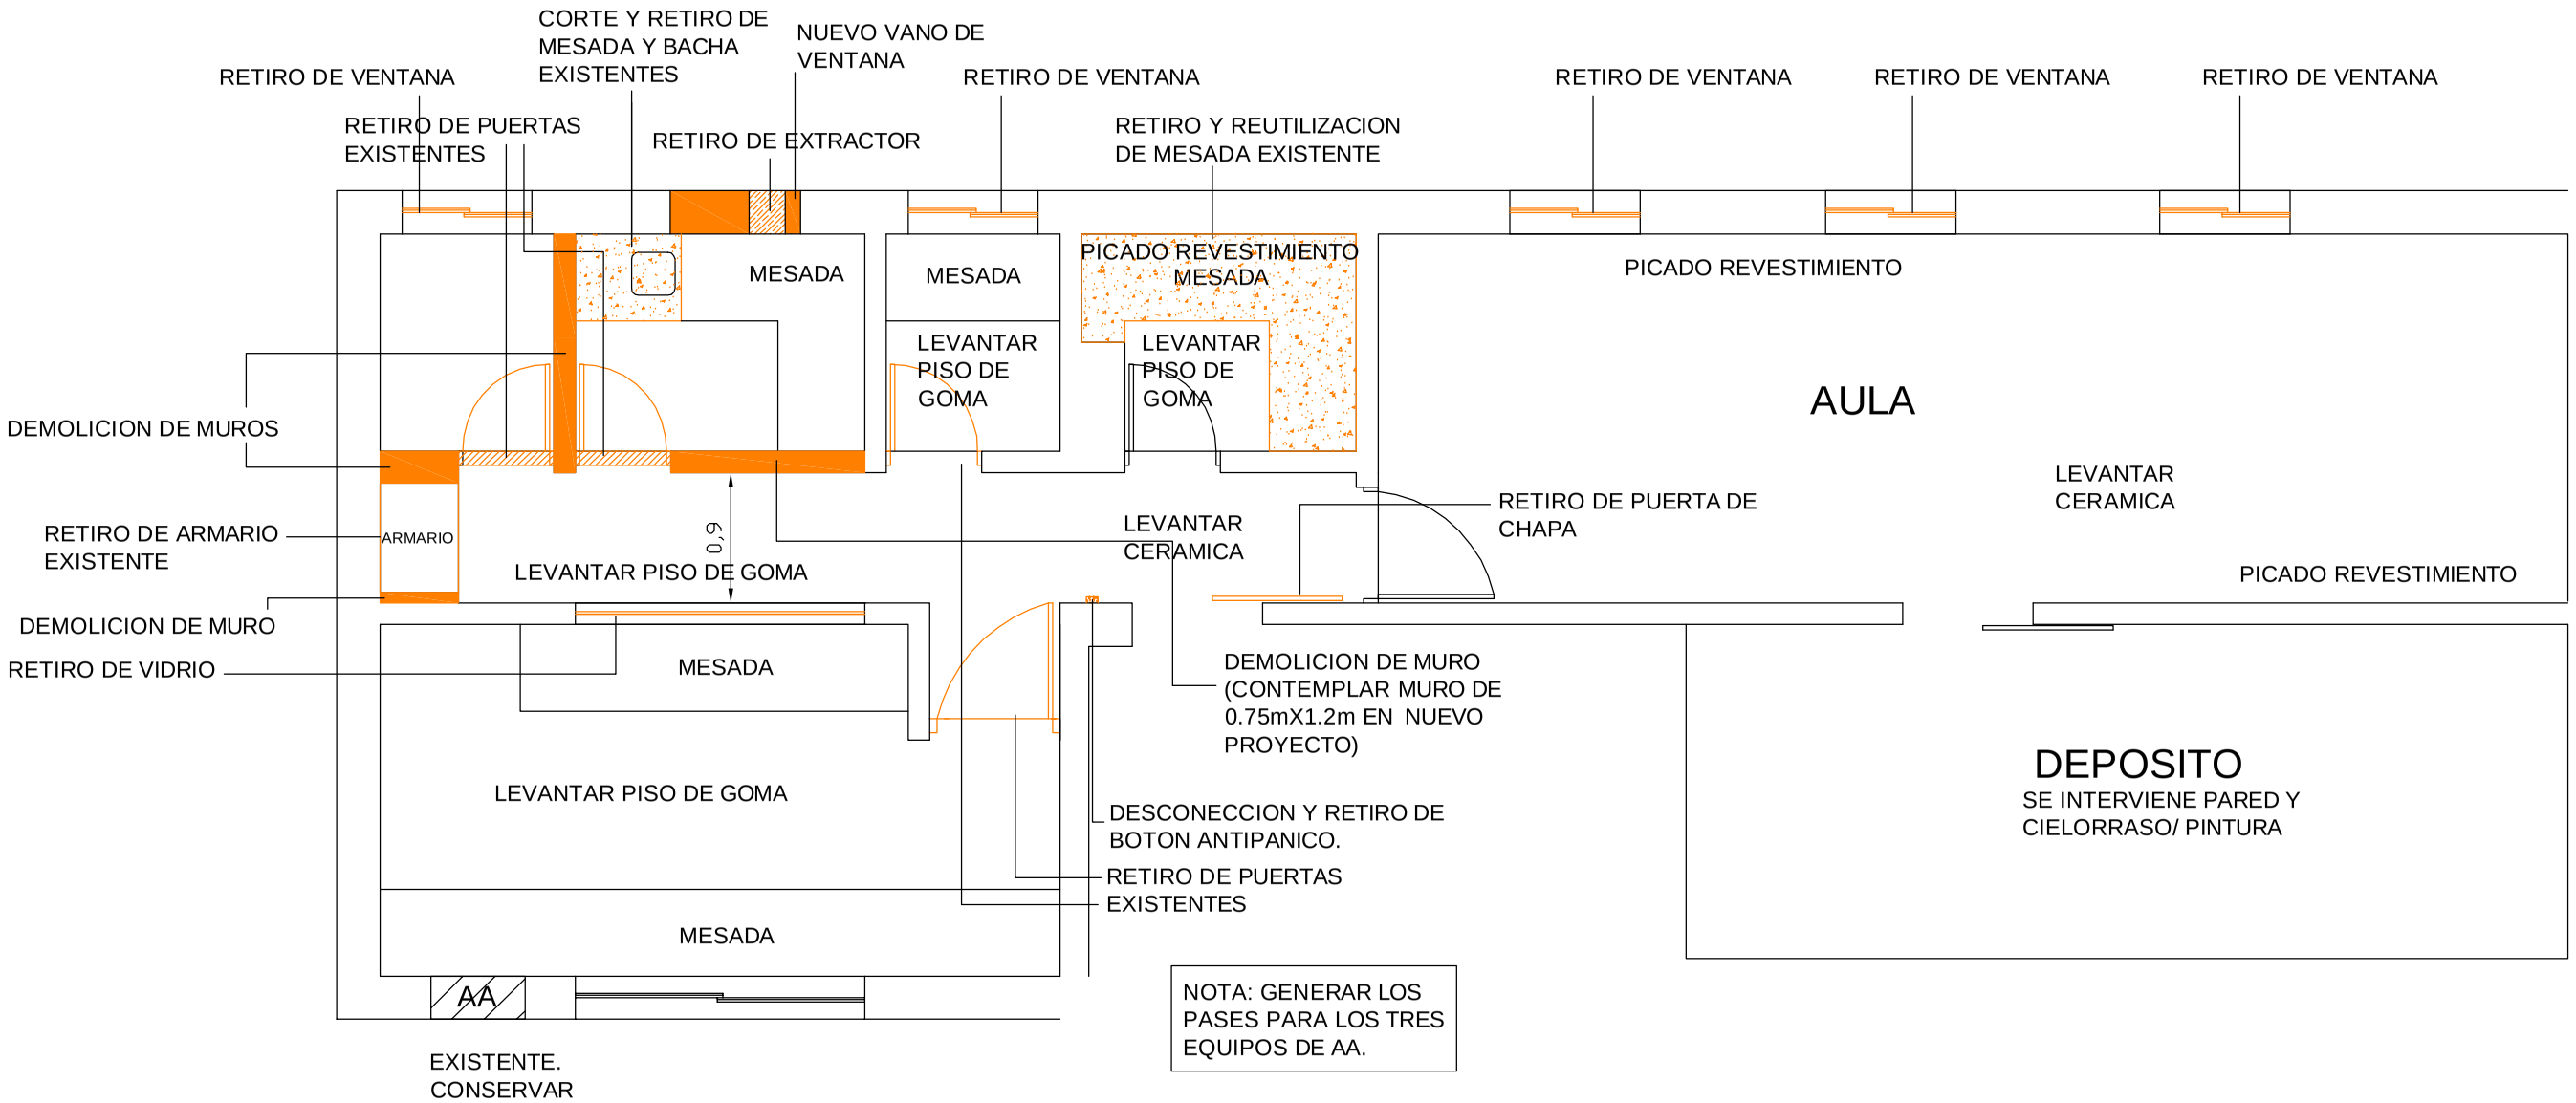

REFERENCIA

Demolicion de tabiques y desmonte de carpinterias

Retiro de mesadas, bachas y boton antipanico.

OBSERVACION: adintelar vano antes de la demolicion.

A.N.L.I.S. ARQUITECTURA

AULA Y LABORATORIO EN ENTREPISO DE EDIFICIO DE PARASITOLOGÍA
PROGRAMA DE RECUPERACION - REFUNCIONALIZACION EDILICIA
A.N.L.I.S. "Carlos G. Malbran"

PROY: ARQUITECTURA	**DESMONTE Y DEMOLICION**	**PLANO Nº**
ESC: 1:50	**PLANTA**	**2**
FECHA: 07/2017		