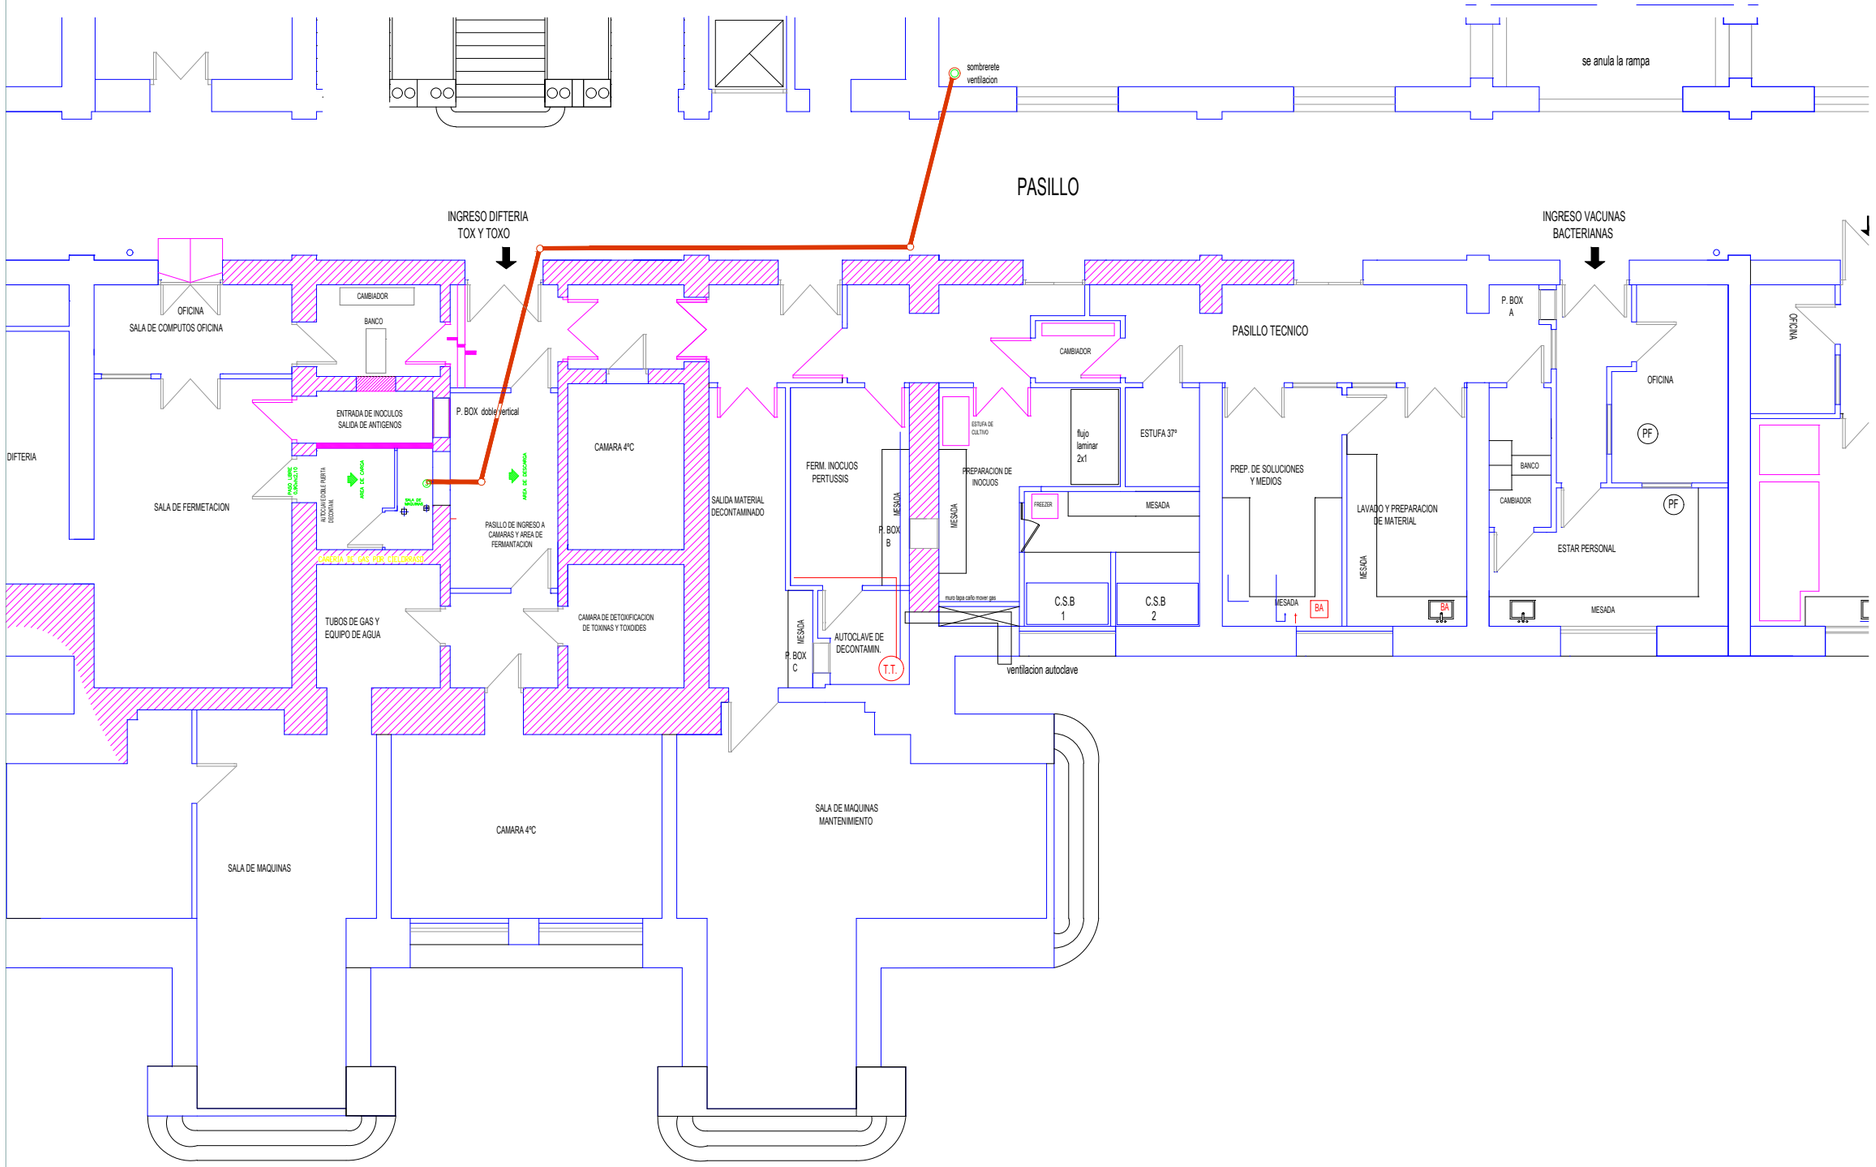

AUTOCLAVE PHARMA MICROPROCESADO CON GENERADOR ELECTRICO DE VAPOR Y A VAPOR DE LINEA – (BIOSEGURIDAD)

SUMINISTROS:

3– SALIDA DE VAPOR NO CONDENSABLE AL EXTERIOR: ø1"BSP – CONEXION MACHO – h: 2,10m
– A PLANTA DE TRATAMIENTO DE EFLUENTES GASEOSOS DEL CLIENTE –

U.E.P ARQUITECTURA

REMODELACIÓN DE SERVICIO DE VACUNAS BACTERIANAS I.N.P.B. - REFUNCIONALIZACIÓN EDILICIA
A.N.L.I.S. "Carlos G. Malbran"

PROY: ARQUITECTURA	SITUACIÓN ACTUAL	PLANO Nº
ESC: 1:100	**conducto de humo**	**11**
FECHA: 05/2017		