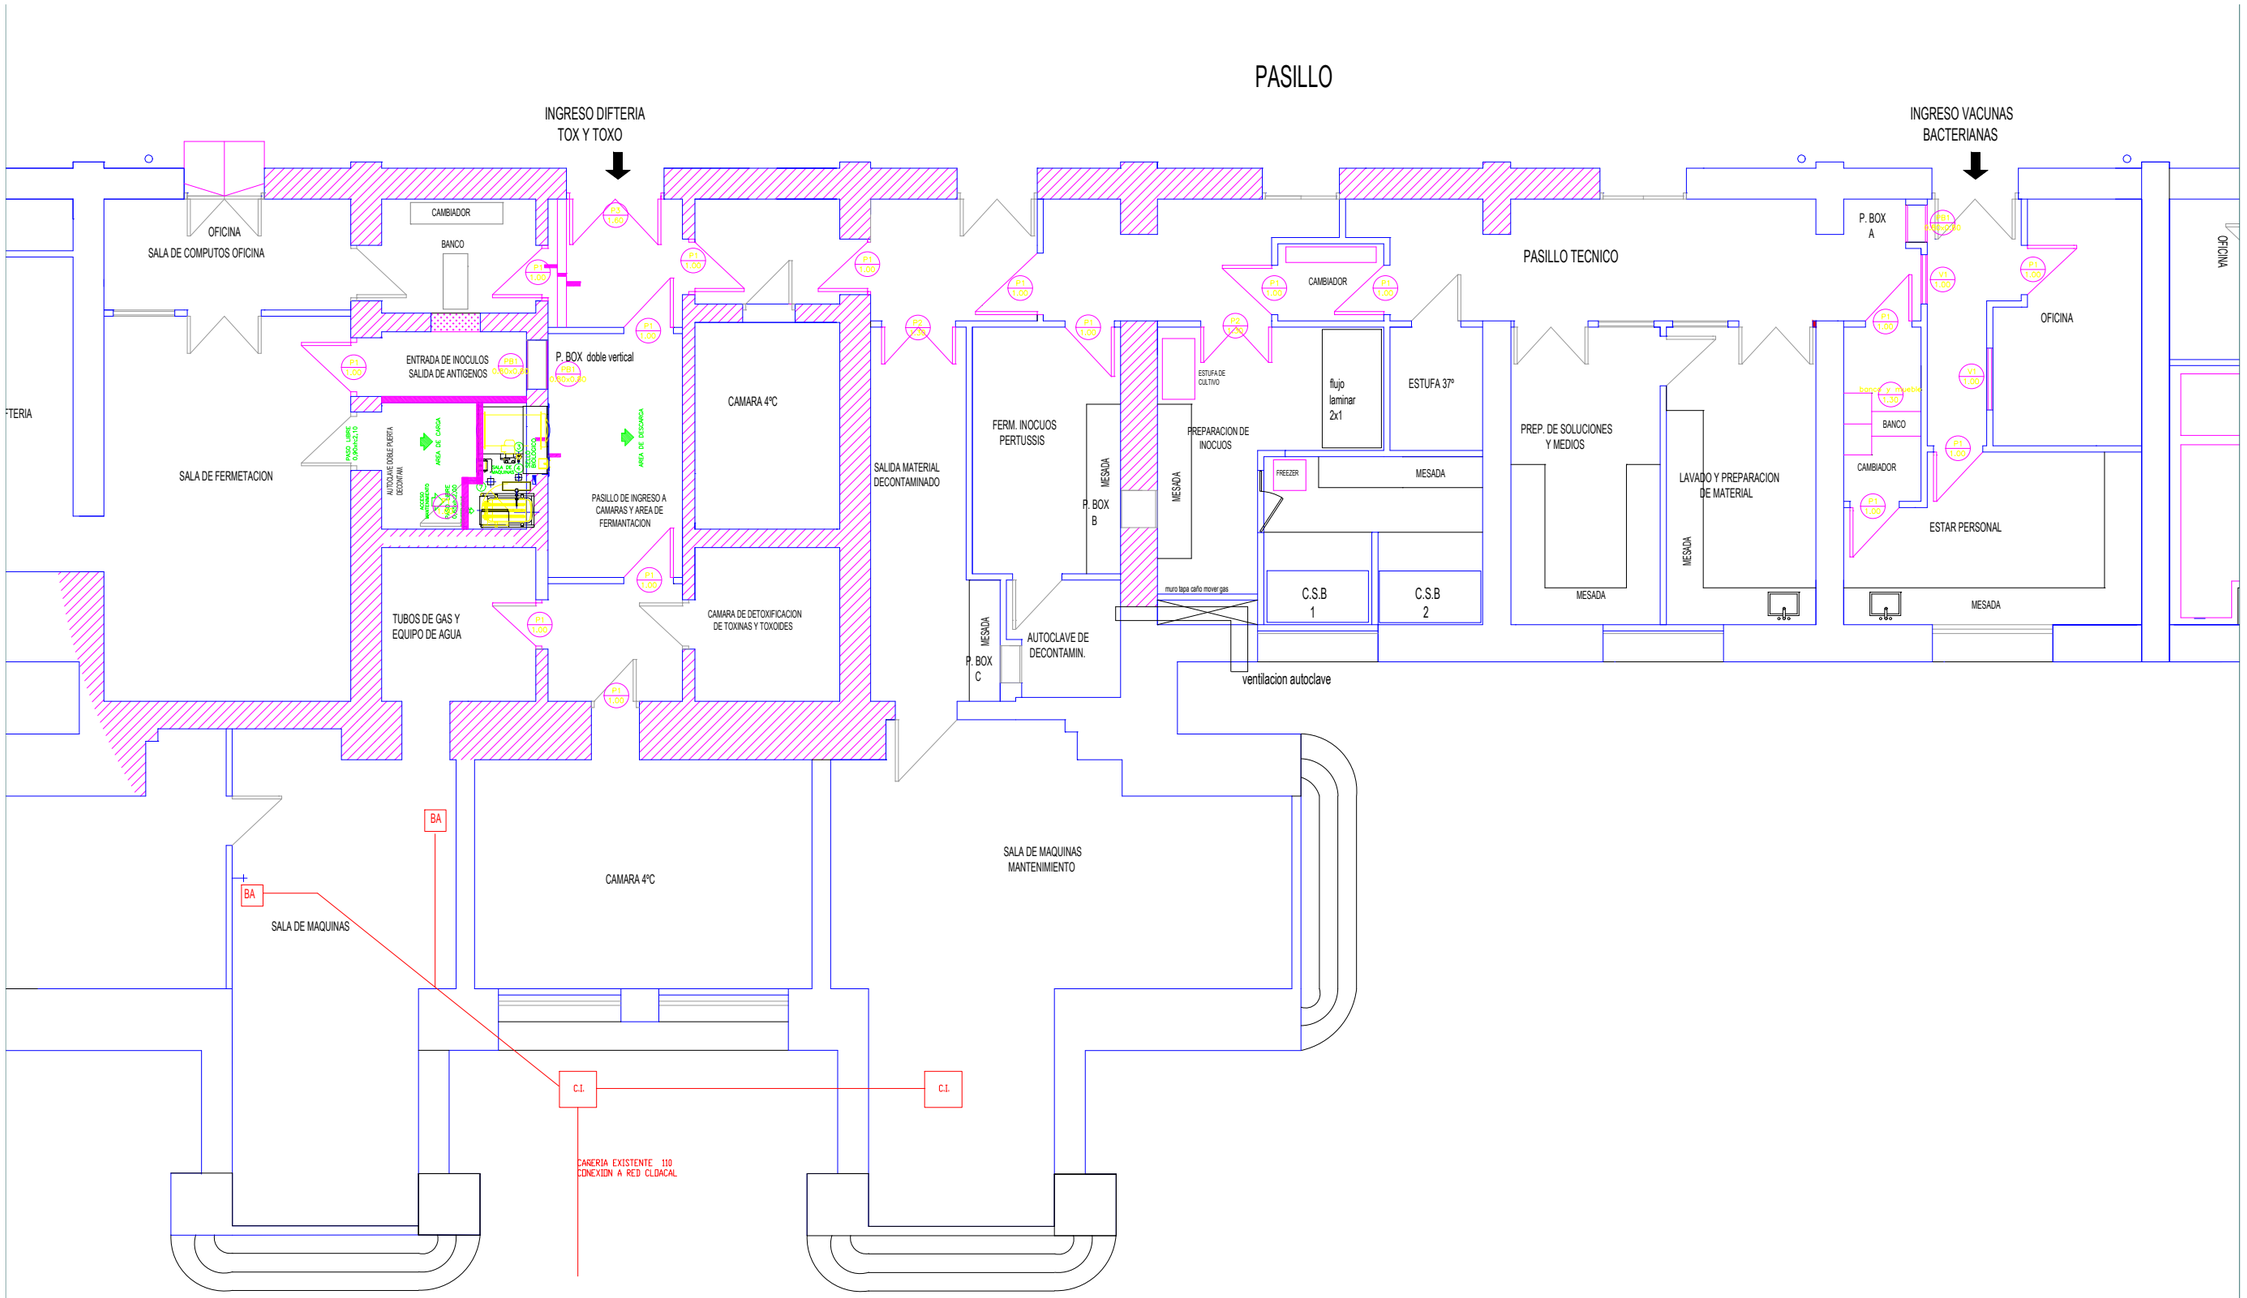

U.E.P ARQUITECTURA

REMODELACIÓN DE SERVICIO DE VACUNAS BACTERIANAS I.N.P.B. - REFUNCIONALIZACIÓN EDILICIA

A.N.L.I.S. "Carlos G. Malbran"

PROY: ARQUITECTURA	**SITUACIÓN ACTUAL**	**PLANO Nº**
ESC: 1:100	**carpinterias**	**6**
FECHA: 05/2017		