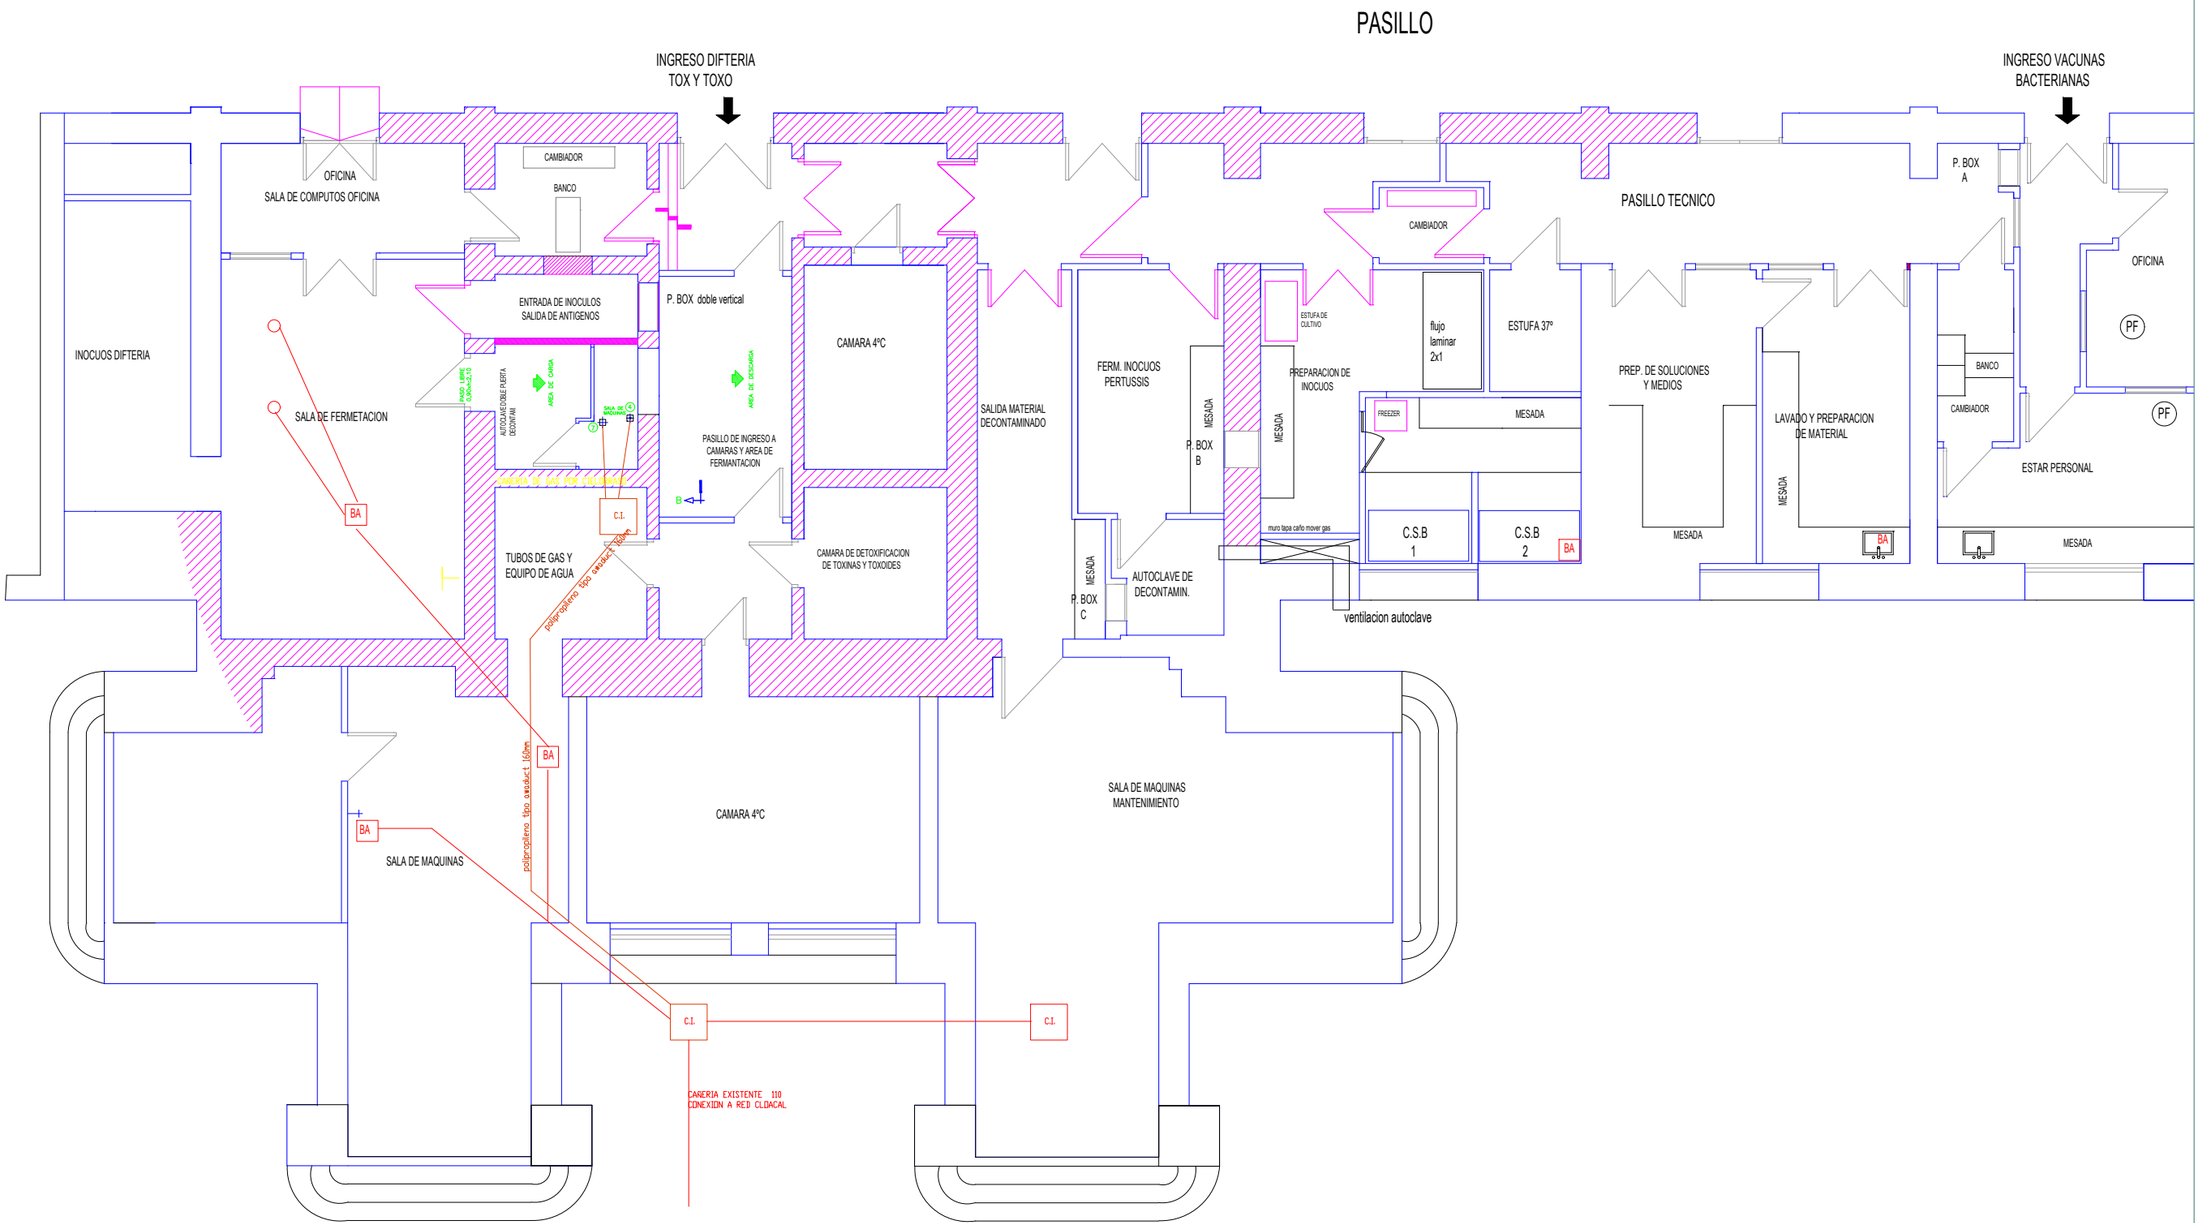

AUTOCLAVE PHARMA MICROPROCESADO CON GENERADOR ELECTRICO DE VAPOR Y A VAPOR DE LINEA – (BIOSEGURIDAD)

SUMINISTROS:

4– DESAGÜE: APTO PARA AGUA MUY CALIENTE (95°C) CON TAPA HERMETICA Y CONEXION DE 1"BSP HEMBRA A RAS DE PISO

7– DESAGÜE PARA BALDEO: PILETA DE PATIO ESTANDAR – NO CONECTAR CON ITEM 4

U.E.P ARQUITECTURA

REMODELACIÓN DE SERVICIO DE VACUNAS BACTERIANAS I.N.P.B. - REFUNCIONALIZACIÓN EDILICIA

A.N.L.I.S. "Carlos G. Malbran"

PROY: ARQUITECTURA	**SITUACIÓN ACTUAL**	**PLANO Nº**
ESC: 1:100	**desagues**	**9**
FECHA: 05/2017		