


CORTE A-A

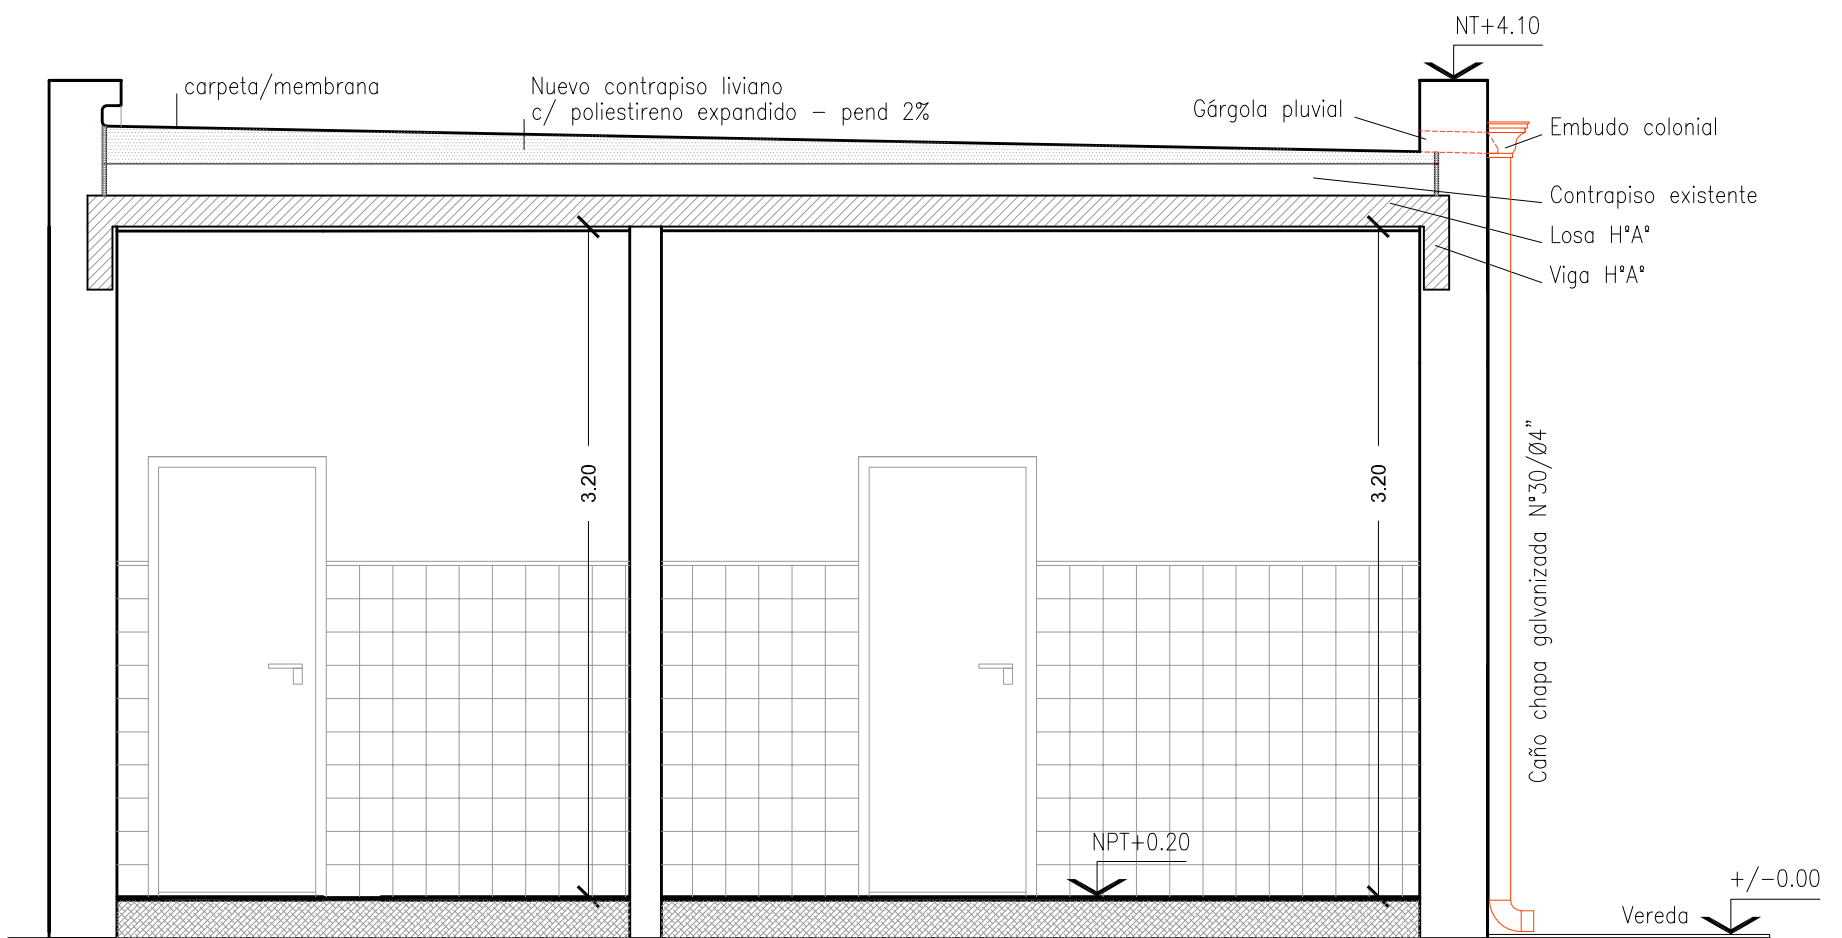

CORTE B-B

NOTA: ESTE ESQUEMA DE INSTALACION ESTA REALIZADO SOBRE UN ANTEPROYECTO, LA EMPRESA DEBERA ADAPTAR EL MISMO A LA ARQUITECTURA Y PRESENTAR PARA SU APROBACION LOS PLANOS EJECUTIVOS.

A.N.L.I.S. arquitectura					
PROPUESTA DE REPARACIONES FISIOPATOGENIA Reestructuración de sistema pluvial					
PROY: UEP ARQUITECTURA		PROPUESTA CORTES		PLANO N° 4	
ESC: 1:25					
FECHA: 03/2017					