



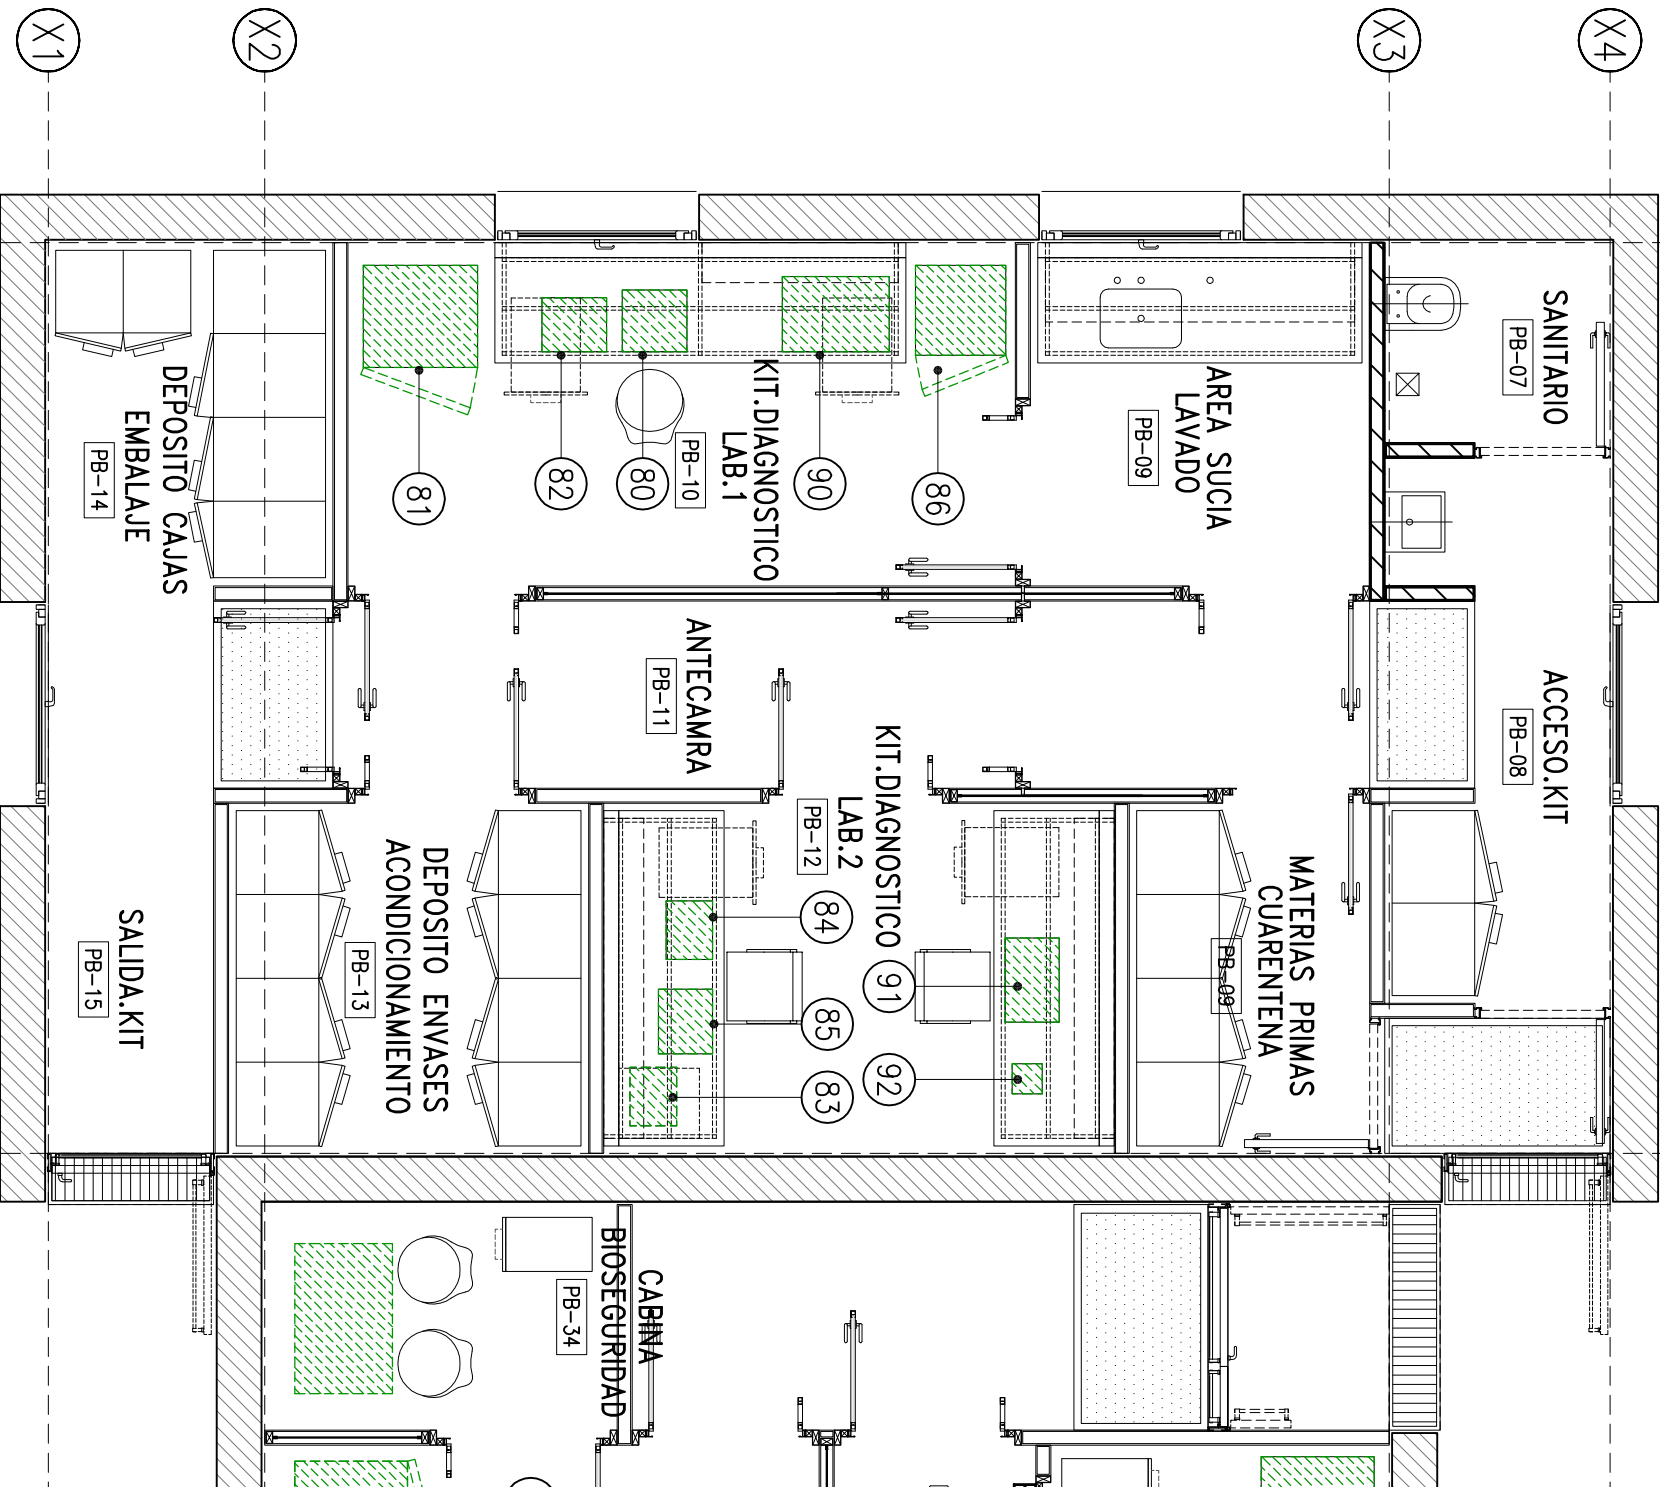

80	DISPENSADOR XYZ3060	NUOVO S./MESADA	KT DIAGNOSTICO LAB. 1	0.43(A)X0.41(L)X0.36(H)	2	INST. ELECTRICA 220V
81	ESTUFA OV1100-2100 (BIO007)	NUOVO S./PISO	KT DIAGNOSTICO LAB. 1	0.76(A)X0.66(L)X0.96(H)	1	INST. ELECTRICA 220V
82	DES GASER	NUOVO S./MESADA	KT DIAGNOSTICO LAB. 1	0.26(A)X0.21(L)X0.28(H)	1	INST. ELECTRICA 220V
83	BOMBA DE VACIO	NUOVO S./PISO	KT DIAGNOSTICO LAB. 2		1	INST. ELECTRICA 220V
84	LAMINADOR	NUOVO S./MESADA	KT DIAGNOSTICO LAB. 2	0.39(A)X0.31(L)X0.08(H)	1	INST. ELECTRICA 220V
85	GALLOTTINA	NUOVO S./MESADA	KT DIAGNOSTICO LAB. 2	0.43(A)X0.36(L)X0.25(H)	1	INST. ELECTRICA 220V
86	HELADERA C/FREZER	NUOVO S./PISO	KT DIAGNOSTICO LAB. 1	0.60(A)X0.60(L)X1.50(H)	1	INST. ELECTRICA 220V
90	COMPRESOR DE AIRE C/FA3	NUOVO S./MESADA	KT DIAGNOSTICO LAB. 1	0.50(A)X0.50(L)X0.50(H)	1	INST. ELECTRICA 220V
91	ENSAMBLADOR	NUOVO S./MESADA	KT DIAGNOSTICO LAB. 2	0.36(A)X0.61(L)X0.28(H)	1	INST. ELECTRICA 220V
92	EMPACETADOR	NUOVO S./MESADA	KT DIAGNOSTICO LAB. 2	0.40(A)X0.40(L)X0.40(H)	1	INST. ELECTRICA 220V

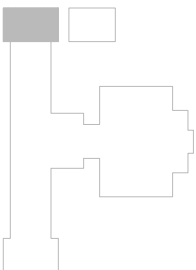

TODAS LAS MEDIDAS SERAN VERIFICADAS EN OBRA

A.N.L.I.S. | arquitectura



Ministerio de Salud
Presidencia de la Nación



Obra: Proyecto de Remodelación y Ampliación
Servicio Fisiopatogenia
DEPARTAMENTO DE BACTERIOLOGIA

INSTITUTO NACIONAL DE ENFERMEDADES INFECCIOSAS
A.N.L.I.S.

Título:
EQUIPOS_FISIOPATOGENIA

Plano:


Serie: EQUIPOS Y EQUIPAMIENTO

Archivo: FPEB-EQ50.DWG

Escala: S/E

Revision: R2

30