


TODAS LAS MEDIDAS SERAN VERIFICADAS EN OBRA

A.N.L.I.S. | arquitectura

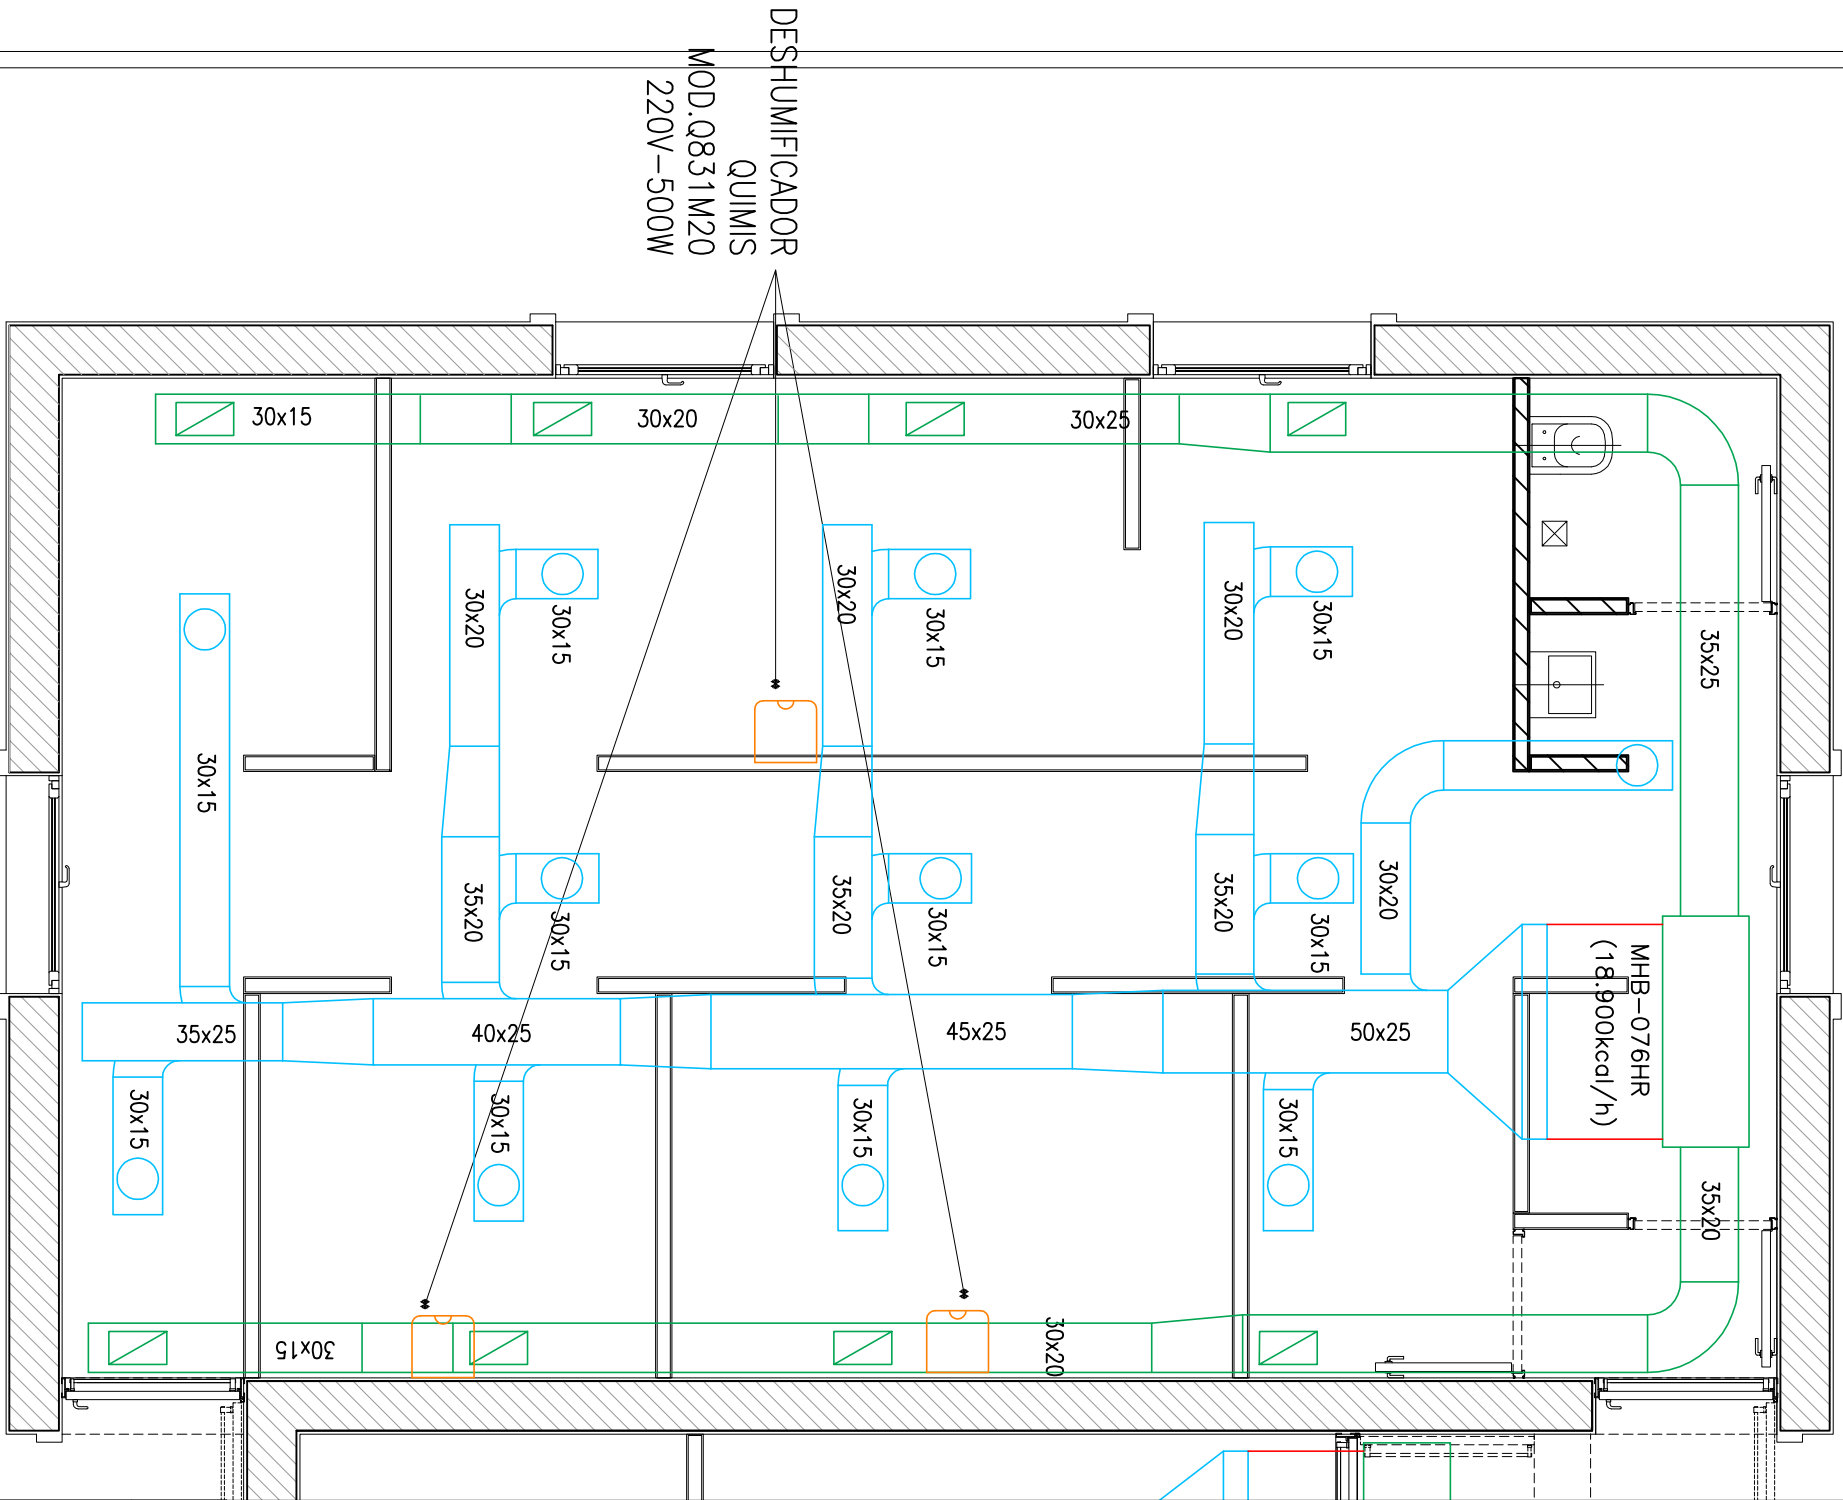

Obra:

Proyecto de Remodelación y Ampliación  
Servicio Fisiopatología  
DEPARTAMENTO DE BACTERIOLOGIA

INSTITUTO NACIONAL DE ENFERMEDADES INFECCIOSAS  
A.N.L.I.S.

Título:

PLANTA\_BAJA



Plano:

Serie: INSTALACION TERMOMECANICA

Escala: S/E Revisión: R2 Archivo:

FPEB-TM50.DWG