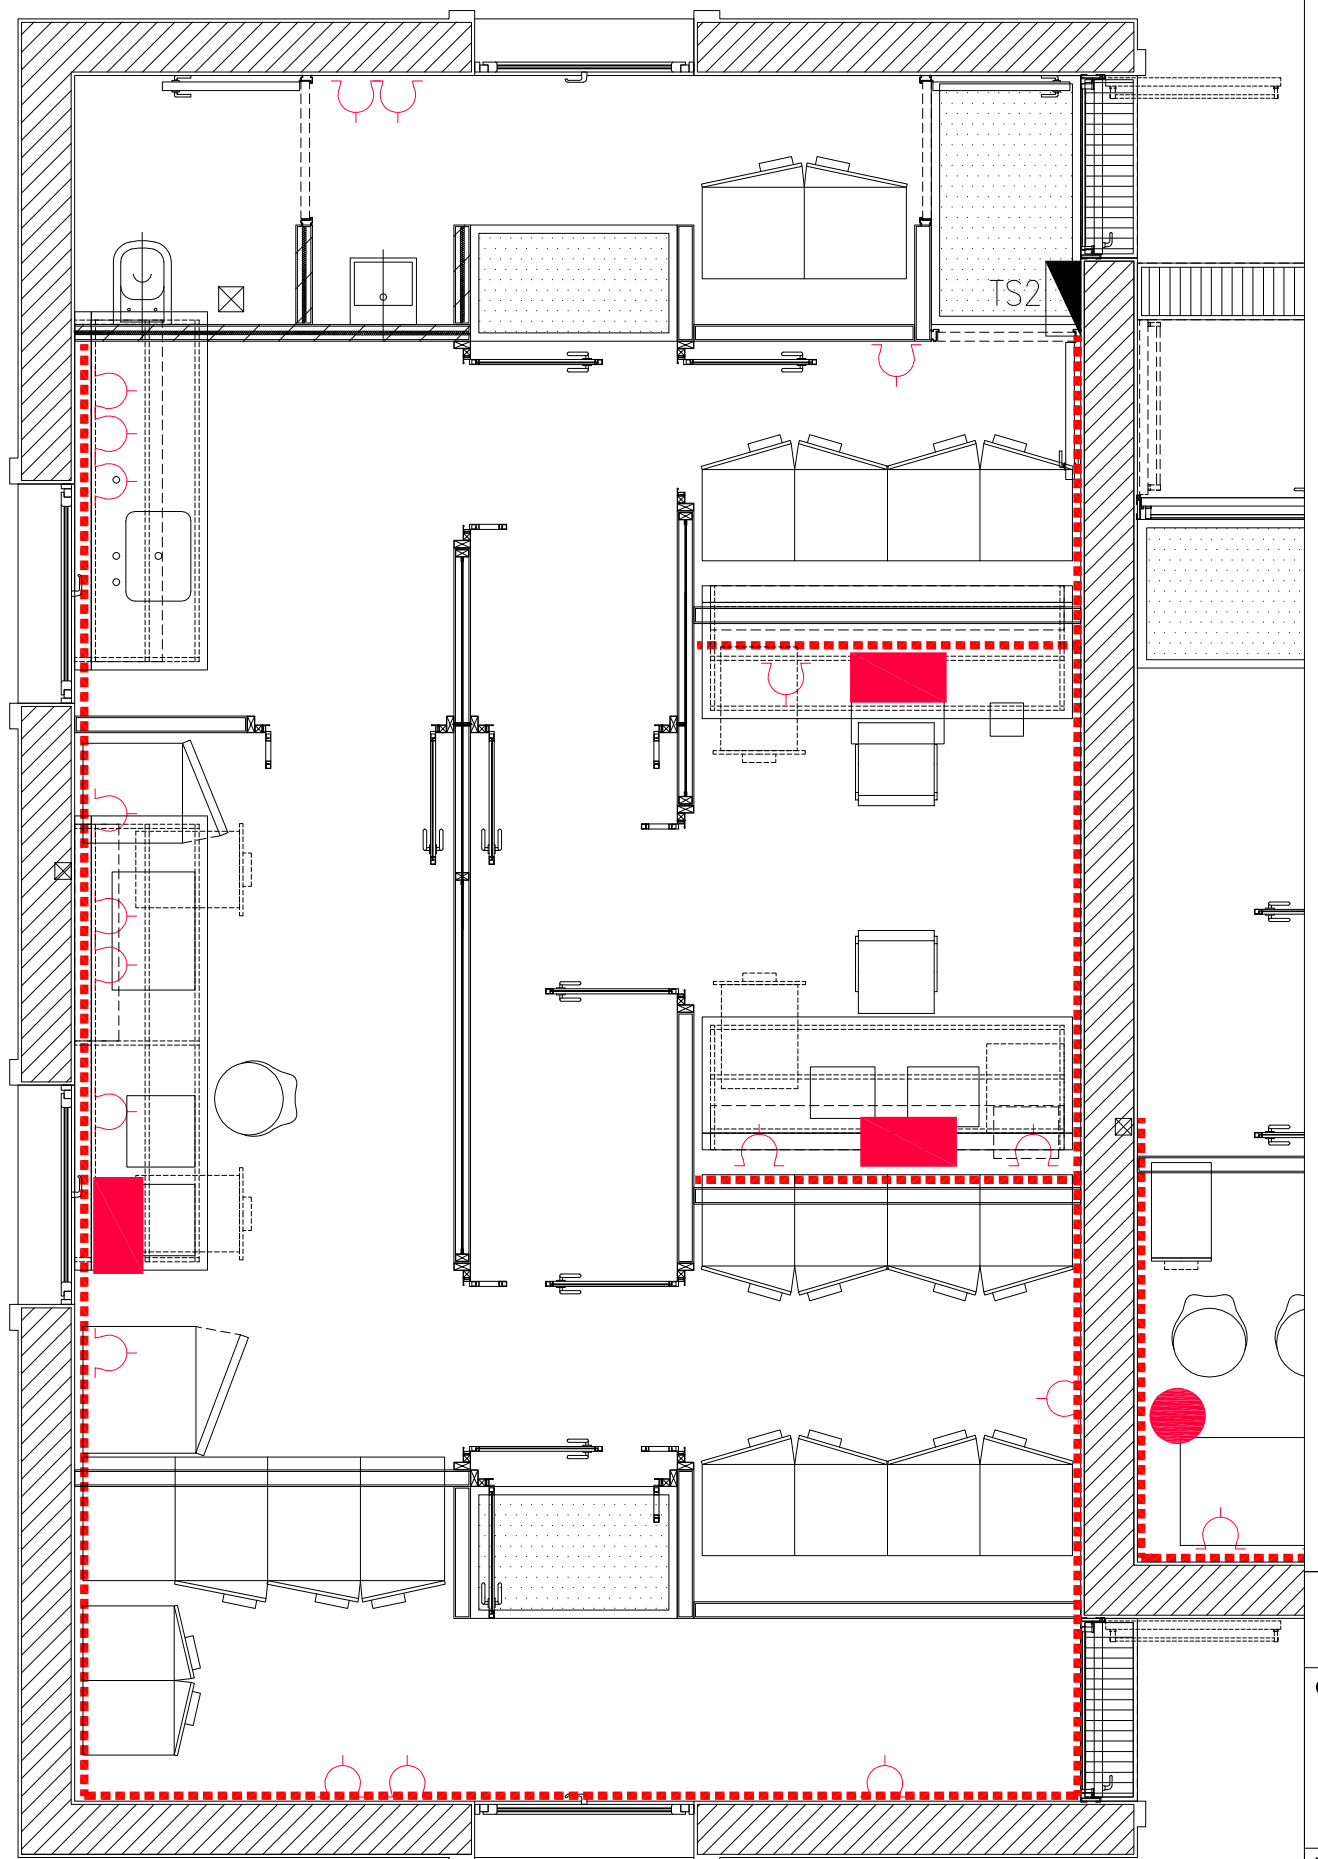

REFERENCIAS

LAS CAÑERIAS SERAN DEL TIPO CAÑO RIGIDO (KSR) KONDUSEAL ENSAYADOS BAJO LA NORMA IEC 61386-1 Y 61386-21 CODIGO DE IDENTIFICACION PARA EL CAÑO DE 2" KSR 200 L

CABLECANAL ZOLODA 100X50 CON DIVISIONES Y ACCESORIOS

CAJA DE ALUMINIO DAISA CDT 200 SEGUN IRAM
CERT. N° S0174/01-2 MONTADA SOBRE EL CIELORRASO ACOMETIDA A CABLECANAL

CT6 BASTIDOR CON UN TOMACORRIENTE DE 10A Y 20A DE LA LINEA CAMBRE O SIMILAR SEGUN CORRESPONDA

TOMACORRIENTE EXTERIOR DEL TIPO STECK TRIFASICO+ NEUTRO + TIERRA

NOTAS

1- LAS CAÑERIAS SERAN DEL TIPO CAÑO RIGIDO (KSR) KONDUSEAL ENSAYADOS BAJO LA NORMA IEC 61386-1 Y 61386-21 CODIGO DE IDENTIFICACION PARA EL CAÑO DE 2" KSR 200 L

2- LOS CONECTORES PARA CAJA MULTIPLE QUE SE UTILIZARAN SERAN LOS UM O LOS UC SEGUN CORRESPONDA MARCA DAISA O SIMILAR

3- LAS GRAMPAS DE FIJACION A LOSA O PARED DE LAS CAÑERIAS SERAN DEL TIPO ABRAZADERAS RAPIDAS GALVANIZADAS EN CALIENTE CODIGO GS 200 L (CAÑO 2") O GS 100 L (CAÑO 1") SISAGRIP O SIMILAR

4- LAS CAJAS DE ACOMETIDA A BANDEJAS PORTACABLES SERAN DEL TIPO CAJAS DE PASO CDT 20 DIMENSIONES 200X200X115 MARCA DAISA O SIMILAR

5- LOS CABLES TENDIDOS EN LAS BANDEJAS PORTACABLE ESTARÁN CONSTRUIDOS SEGUN NORMA IRAM 62266 DOBLE VAINA, TIPO AFUMEX. LOS CABLES EN CAÑERIA SERÁN UNIPOLARES CONSTRUIDOS SEGUN NORMA IRAM 62267 TIPO AFUMEX.LOS CABLES TENDIDOS EN BANDEJA PORTACABLE SE IDENTIFICARÁN DURANTE SU RECORRIDO.

6- LA TRANSICION ENTRE BANDEJA PORTACABLE Y LA CAÑERIA SE HARA DE LA SIGUIENTE FORMA: EN EL LATERAL DE BANDEJA SE INSTALARA UNA CAJA METALICA CUADRADA DE 20X20X 15 CM CON TAPA, FIRMEMENTE FIJADA A LA ESTRUCTURA DE LA BANDEJA, QUE SERVIRA PARA DERIVAR LOS CIRCUITOS.
LOS CABLES CONSTRUIDOS SEGUN NORMA IRAM 62266 TIPO DOBLE VAINA, QUE ACCEDEN DESDE LA BANDEJA E INGRESARAN A LA CAJA MEDIANTE PRENSACABLES METALICOS O PLASTICOS ROBUSTOS Y SEGUROS. DENTRO DE LA CAJA SE MONTARAN BORNES IDENTIFICADOS, QUE PERMITAN LA TRANSICION DEL CABLE MULTIPOLAR (IRAM 62266) A LOS DEL TIPO UNIPOLARES CONSTRUIDOS SEGUN NORMA IRAM 62267 A TENDER POR LAS CAÑERIA

7- LA BANDEJA DE LA MONTANTE ESTARA RECORRIDA POR UN CABLE DE COBRE DESNUDO PARA PUESTA A TIERRA, DE 35 MM2 DE SECCION. ESTE CABLE DEBERA UNIRSE A CADA TRAMO DE BANDEJA MEDIANTE GRAPA ADECUADA. DESDE EL CONDUCTOR DESNUDO QUE RECORRE LAS BANDEJAS PORTACABLE SE DERIVARAN, MEDIANTE MORSETOS TIPO DIENTE-DIENTE, LOS CABLES AISLADOS EN PVC PARA LA PUESTA A TIERRA DE LOS TABLEROS SECCIONALES.

Periscopio o linea de zocalo formada por: 2 tomas generales, 2 tomas estabilizados, 2 bocas de red

220V estabilizada.
RJ45

Boca de red individual

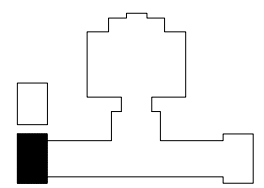

TODAS LAS MEDIDAS SERAN VERIFICADAS EN OBRA

A.N.L.I.S. | *arquitectura*

Ministerio de Salud
Presidencia de la Nación

ANLIS | Administración Nacional de Laboratorios e Institutos de Salud

Obra:
Proyecto de Remodelacion y Ampliacion
Servicio Fisiopatogenia
DEPARTAMENTO DE BACTERIOLOGIA

INSTITUTO NACIONAL DE ENFERMEDADES INFECCIOSAS
A.N.L.I.S.

Titulo:
PLANTA_BAJA

Serie: INSTALACION ELECTRICA - TOMAS

Escala: S/E | Revision: R2 | Archivo: FPEB-IE50.DWG

Plano:
37