


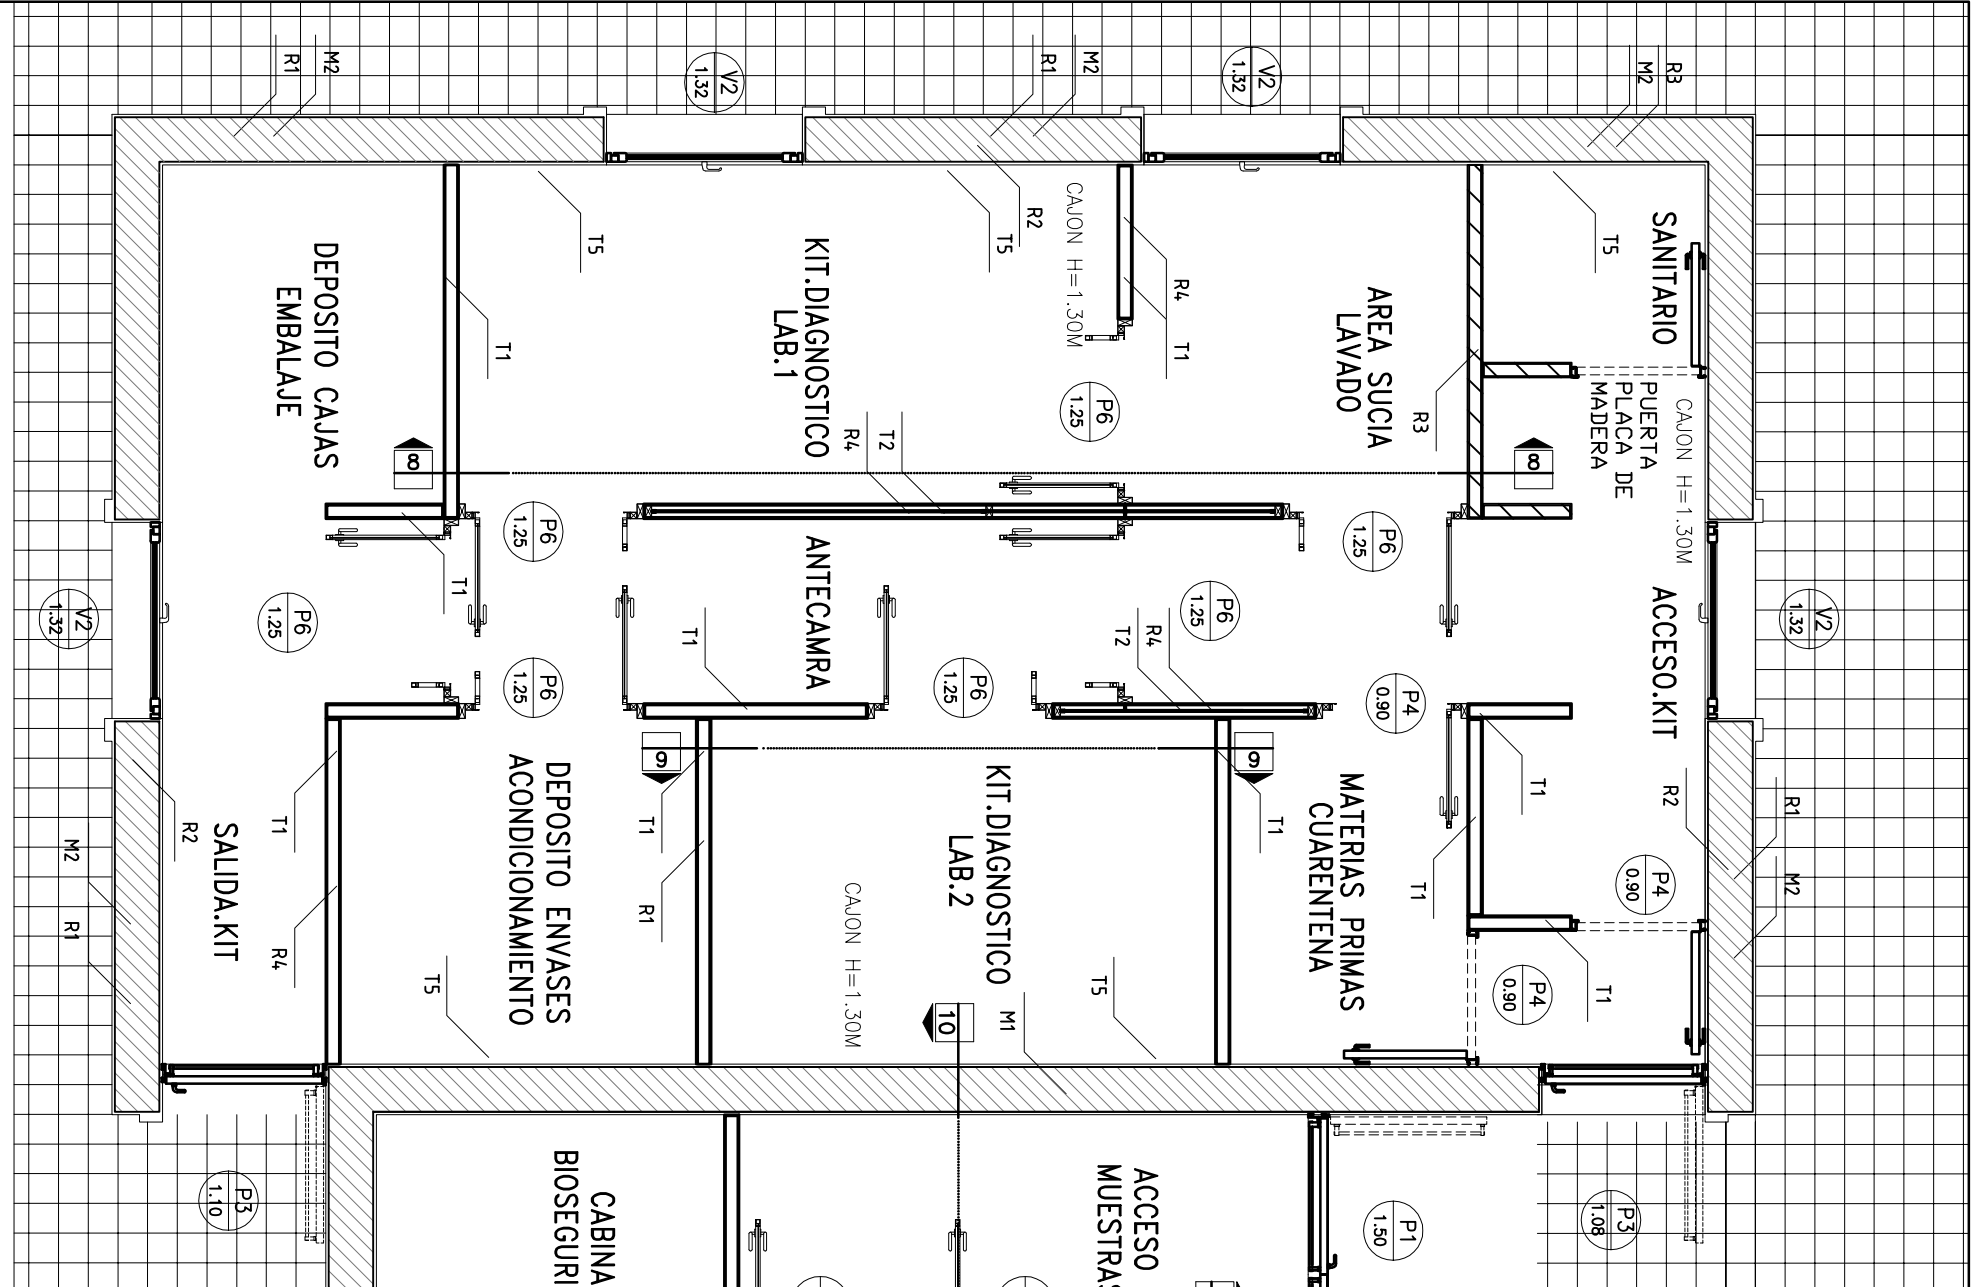

REFERENCIAS

MAMPUESTERA

M1 – EXISTENTE DE LADRILLO COMUN 34CM ESPESOR TOTAL

M2 – NIEVA DE LADRILLO HUECO PORTANTE 18X18X33 (EXTERIOR) CON CAMARA DE AIRE CON POLIESTIRENO EXPANDIDO 2CM Y LADRILLO HUECO 12CM (INTERIOR), ESPESOR TOTAL 36CM

TABIQUE DIVISORIOS DE PLACA DE YESO

T1 – PLACA COMUN 12.5MM AMBAS CARAS SIN AISLACION, ESPESOR TOTAL 95MM

T2 – PLACA COMUN AMBAS CARAS (H:1.30M) + VIDRIO LAMINADO 4+6 C/PERFIL PERIMETRAL MDT TIPO NU 751, ESPESOR TOTAL 95MM

T3 – PLACA VERDE 12.5MM AMBAS CARAS CON AISLACION, ESPESOR TOTAL 95MM

T4 – DOBLE PLACA ROJA SOBRE CARA INTERNA DE TABLEROS Y PLACA COMUN, ESPESOR TOTAL 110MM

T5 – PLACA VERDE COMUN 12.5MM / UNA CARA CON AISLACION

CIELORASO DE PLACA DE YESO

C1 – SUSPENDIDO DE PLACA COMUN 12.5MM

C2 – SUSPENDIDO DE PLACA VERDE 12.5MM (RESISTENTE A LA HUMEDAD)

C3 – SUSPENDIDO DOBLE DE PLACA ROJA 12.5MM (RESISTENTE AL FUEGO)

C4 – APLICADO DE PLACA COMUN 12.5MM

CI – TAPAS DE INSPECCION 60X60 CON BORDE PERIMETRAL DE ALUMINIO Y MARCO OCULTO

PISOS

S1 – INTERIOR DE GOMA 2MM SISTEMA TIPO RUBBER FLOORING COLOR GRANITO PRO CON ZOCALO SANITARIO ALTURA 10CM

S2 – EXTERIOR DE MOSAICO CALCAREO 20X20, 9 PANES COLOR GRIS CON CORDON PERIMETRAL

S3 – EXTERIOR DE BALDOSA COLORADA 40X40 TRABADA CON JUNTA DE CEMENTO + ZOCALO IDEM PISO H: 5CM

S4 – INTERIOR PISO DE CEMENTO ALSADO


REVESTIMIENTOS

R1 – REVOQUE EXTERIOR CONTINUO TIPO SIMIL PIEDRA ESPESOR MINIMO 2CM, MOLDURAS CORRIDAS, ALMOHADILLADO DE BUNAS REHUNDIDAS (APROX. CADA 40CM), APLICACION DE ORNATOS PREMOLDADOS CON HIERRO ESTRUCTURAL

R2 – REVOQUE INTERIOR, GRUESO Y FINO ESPESOR MINIMO 2CM

R3 – CERAMICA ESMALTADA 20X20 COLOR BLANCO

R4 – ENDUIDO Y TOMADO DE JUNTA CON MASILLA PARA PLACA DE ROCA DE YESO

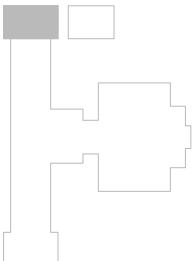

TODAS LAS MEDIDAS SERAN VERIFICADAS EN OBRA

A.N.L.I.S. | arquitectura



Presidencia de la Nación



Administración Nacional de
Laboratorios e Institutos de Salud

Obra:

Proyecto de Remodelación y Ampliación
Servicio Fisiopatogenia
DEPARTAMENTO DE BACTERIOLOGIA

INSTITUTO NACIONAL DE ENFERMEDADES INFECCIOSAS

A.N.L.I.S.

Título:

PLANTA_BAJA_NIVEL_+0.10NPT



Plano:

Serie: ARQUITECTURA

Escala:

S/E

Revisión:

R2

Archivo:

FPEB-A50.DWG

02