


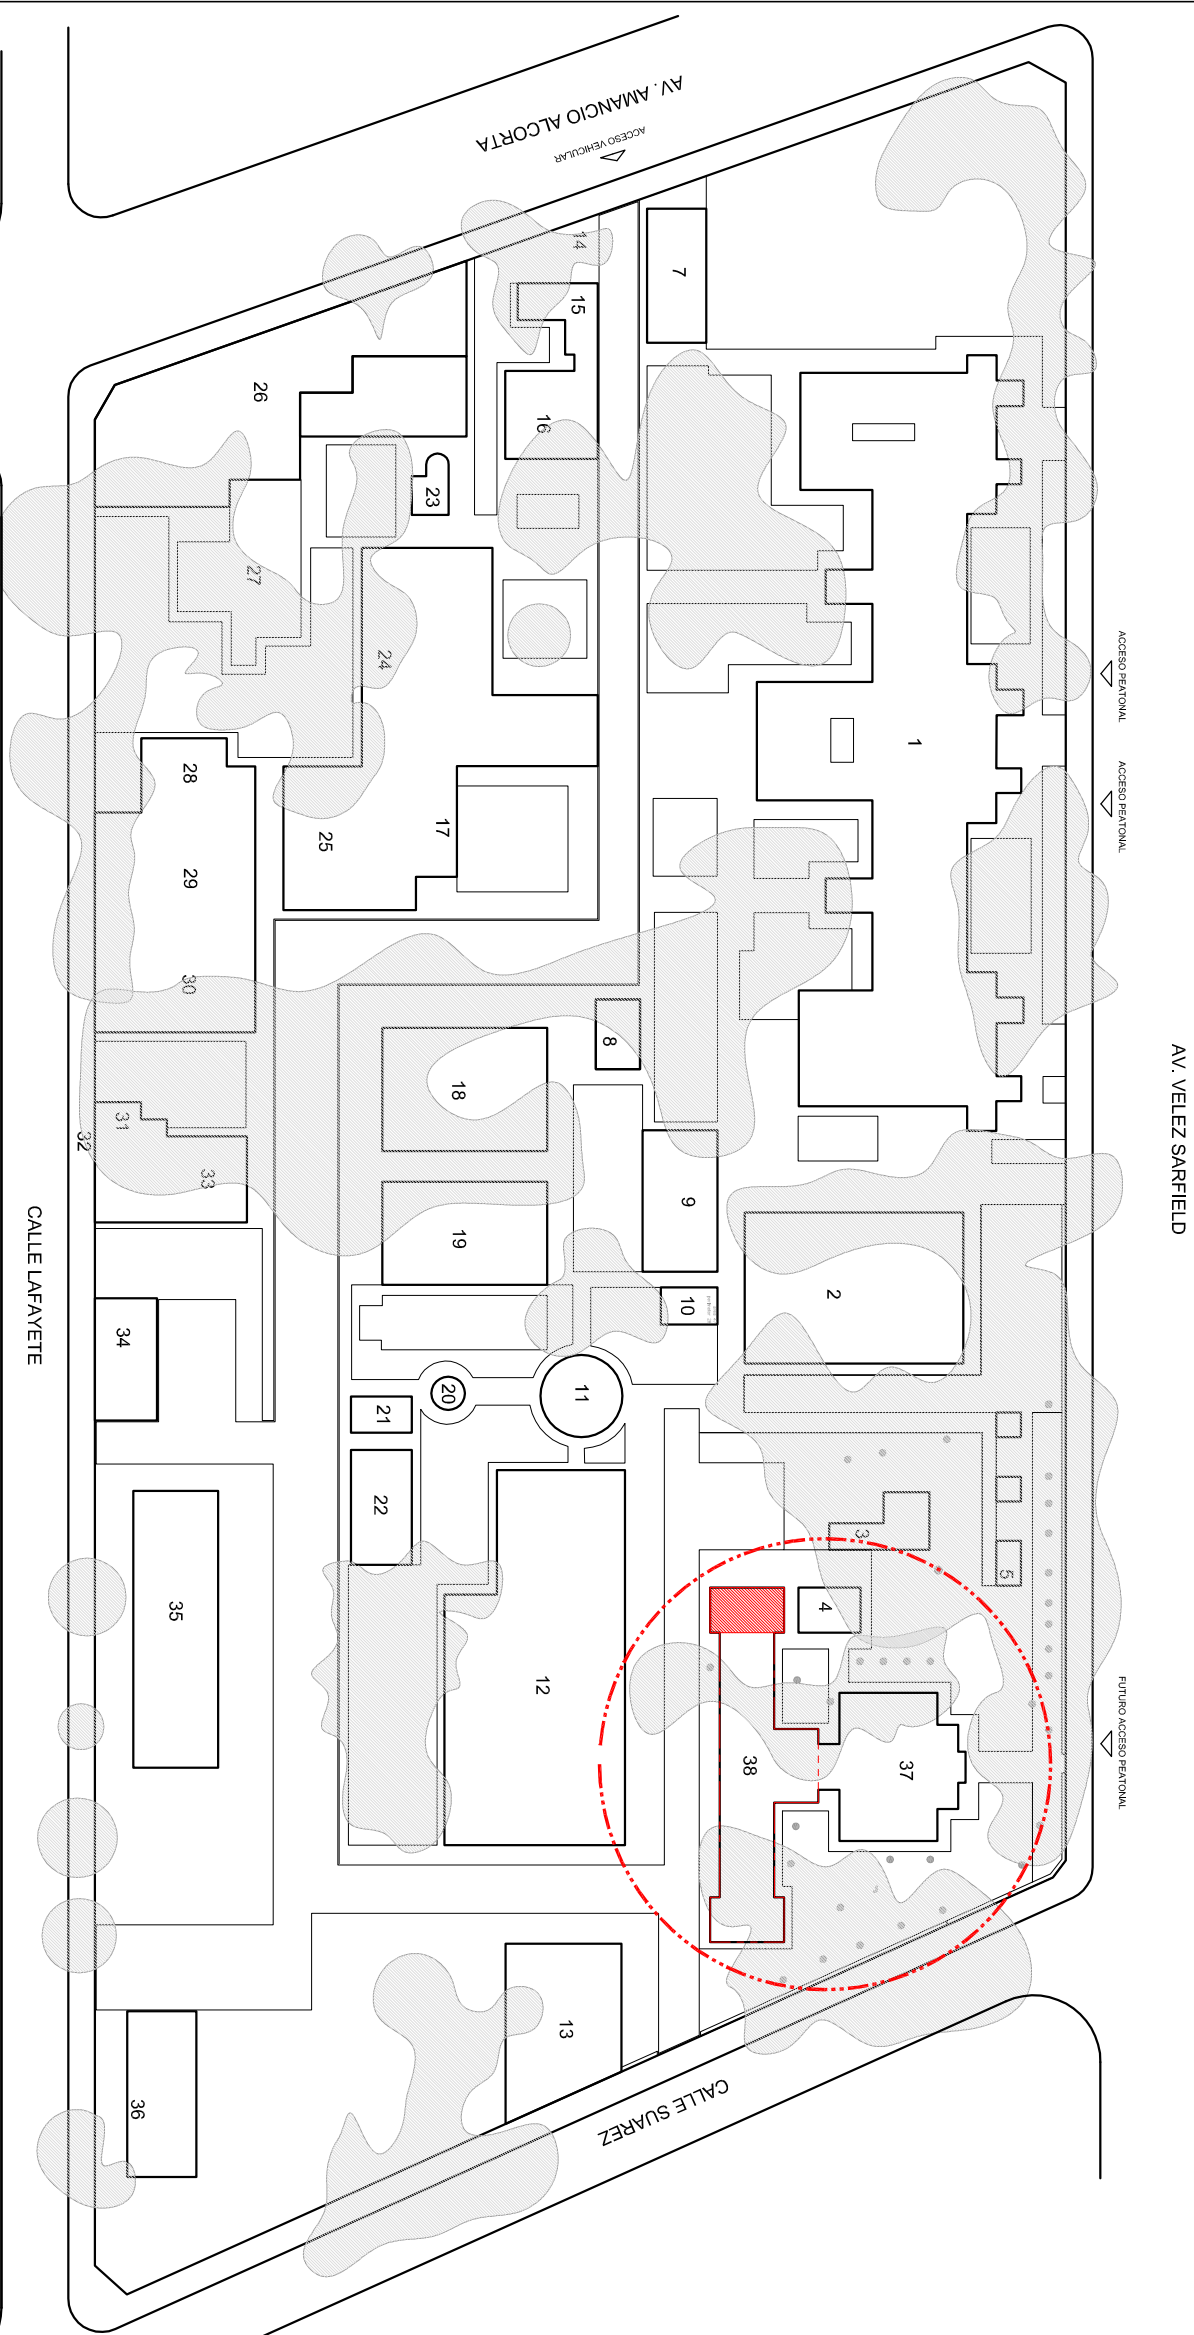

REFERENCIAS EDIFICIOS PREDIO DEL MABRAN

- 1- PABELLON PRINCIPAL – 6114 m2
- 2- DEPÓSITO CENTRAL – 600 m2
- 3- LOCAL GREMIO – 76 m2
- 4- SEGURIDAD – 140 m2
- 5- DEP. SUST. COMBUSTIBLES E INFLAMABLES – 35 m2
- 6- OBRA PARALIZADA – 1742 m2
- 7- SEGURIDAD – DEPÓSITO MANTENIMIENTO – 162 m2
- 8- SIN USO – EX IMPRENTA – 55 m2
- 9- DEPÓSITO DE VIRUS – 200 m2
- 10- DEPÓSITO JARDINEROS – BAÑOS – 50 m2
- 11- TORRE TANQUE DE AGUA – 432 m2
- 12- VIRUS – 1137 m2
- 13- JARDIN MATERNAL 220 m2
- 14- PLANTA REGULADORA PRINCIPAL DE GAS – 18m2
- 15- LABORATORIO DE CONTROL – 84 m2
- 16- COMEDOR – 195 m2
- 17- SERPENTARIO 789 m2
- 18- RABIA – SUEROS – 400 m2
- 19- BIOTERIO DE EXPERIENCIA – 375 m2
- 20- CASILLA BOMBAS DE AGUA – 29 m2
- 21- CISTERNA – 60 m2
- 22- VECTORES – 238 m2
- 23- HORNO INCINERADOR DE RESIDUOS PATOGENICOS – 25 m2
- 24- FISIOPATOGENIA – 204 m2
- 25- BIOTERIO CENTRAL (DEPÓSITO Y VESTIARIOS) – 200 m2
- 26- MANTENIMIENTO Y SERVICIOS GENERALES – 1072 m2
- 27- PARASITOLOGIA / MICOLOGIA – 564 m2
- 28- MICROBACTERIAS – 510 m2
- 29- DEPÓSITO REZAGOS – (CODIGO N° 5)
- 30- BIOTERIO CENTRAL (OFICINAS Y RATONES) – 345 m2
- 31- LOCAL EN DESUSO.
- 32- SUBESTACION GENERAL DE ELECTRICIDAD – 27 m2
- 33- GALPON AUTOMOTORES – 207m2
- 34- SUBESTACION ELECTRICA BSL II-III-III ANIMAL – 100 m2
- 35- BSL II – III – III ANIMAL – 900 m2
- 36- DEPÓSITO MANTENIMIENTO (CODIGO N° 6) – 220 m2
- 37- EDIFICIO EX- CONSERVATORIO NACIONAL DE VACUNAS – 1490 m2
- 38- EDIFICIO PROYECTO DE REMODELACION Y AMPLIACION. SERVICIOS FISIOPATOGENIA Y ENTEROBACTERIAS – 65 m2

NOTA: LOS EDIFICIOS 38 – 37 Y 4 SON PARTE DE UN MISMO CONJUNTO EDILICIO A PONER VALOR Y REMODELACION SEGUN SU FORMA ORIGINAL

TODAS LAS MEDIDAS SERAN VERIFICADAS EN OBRA

AN.LI.S. <i>arquitectura</i>		 Ministerio de Salud Presidencia de la Nación		 Administración Nacional de Laboratorios e Insumos de Salud	
Obras:					