


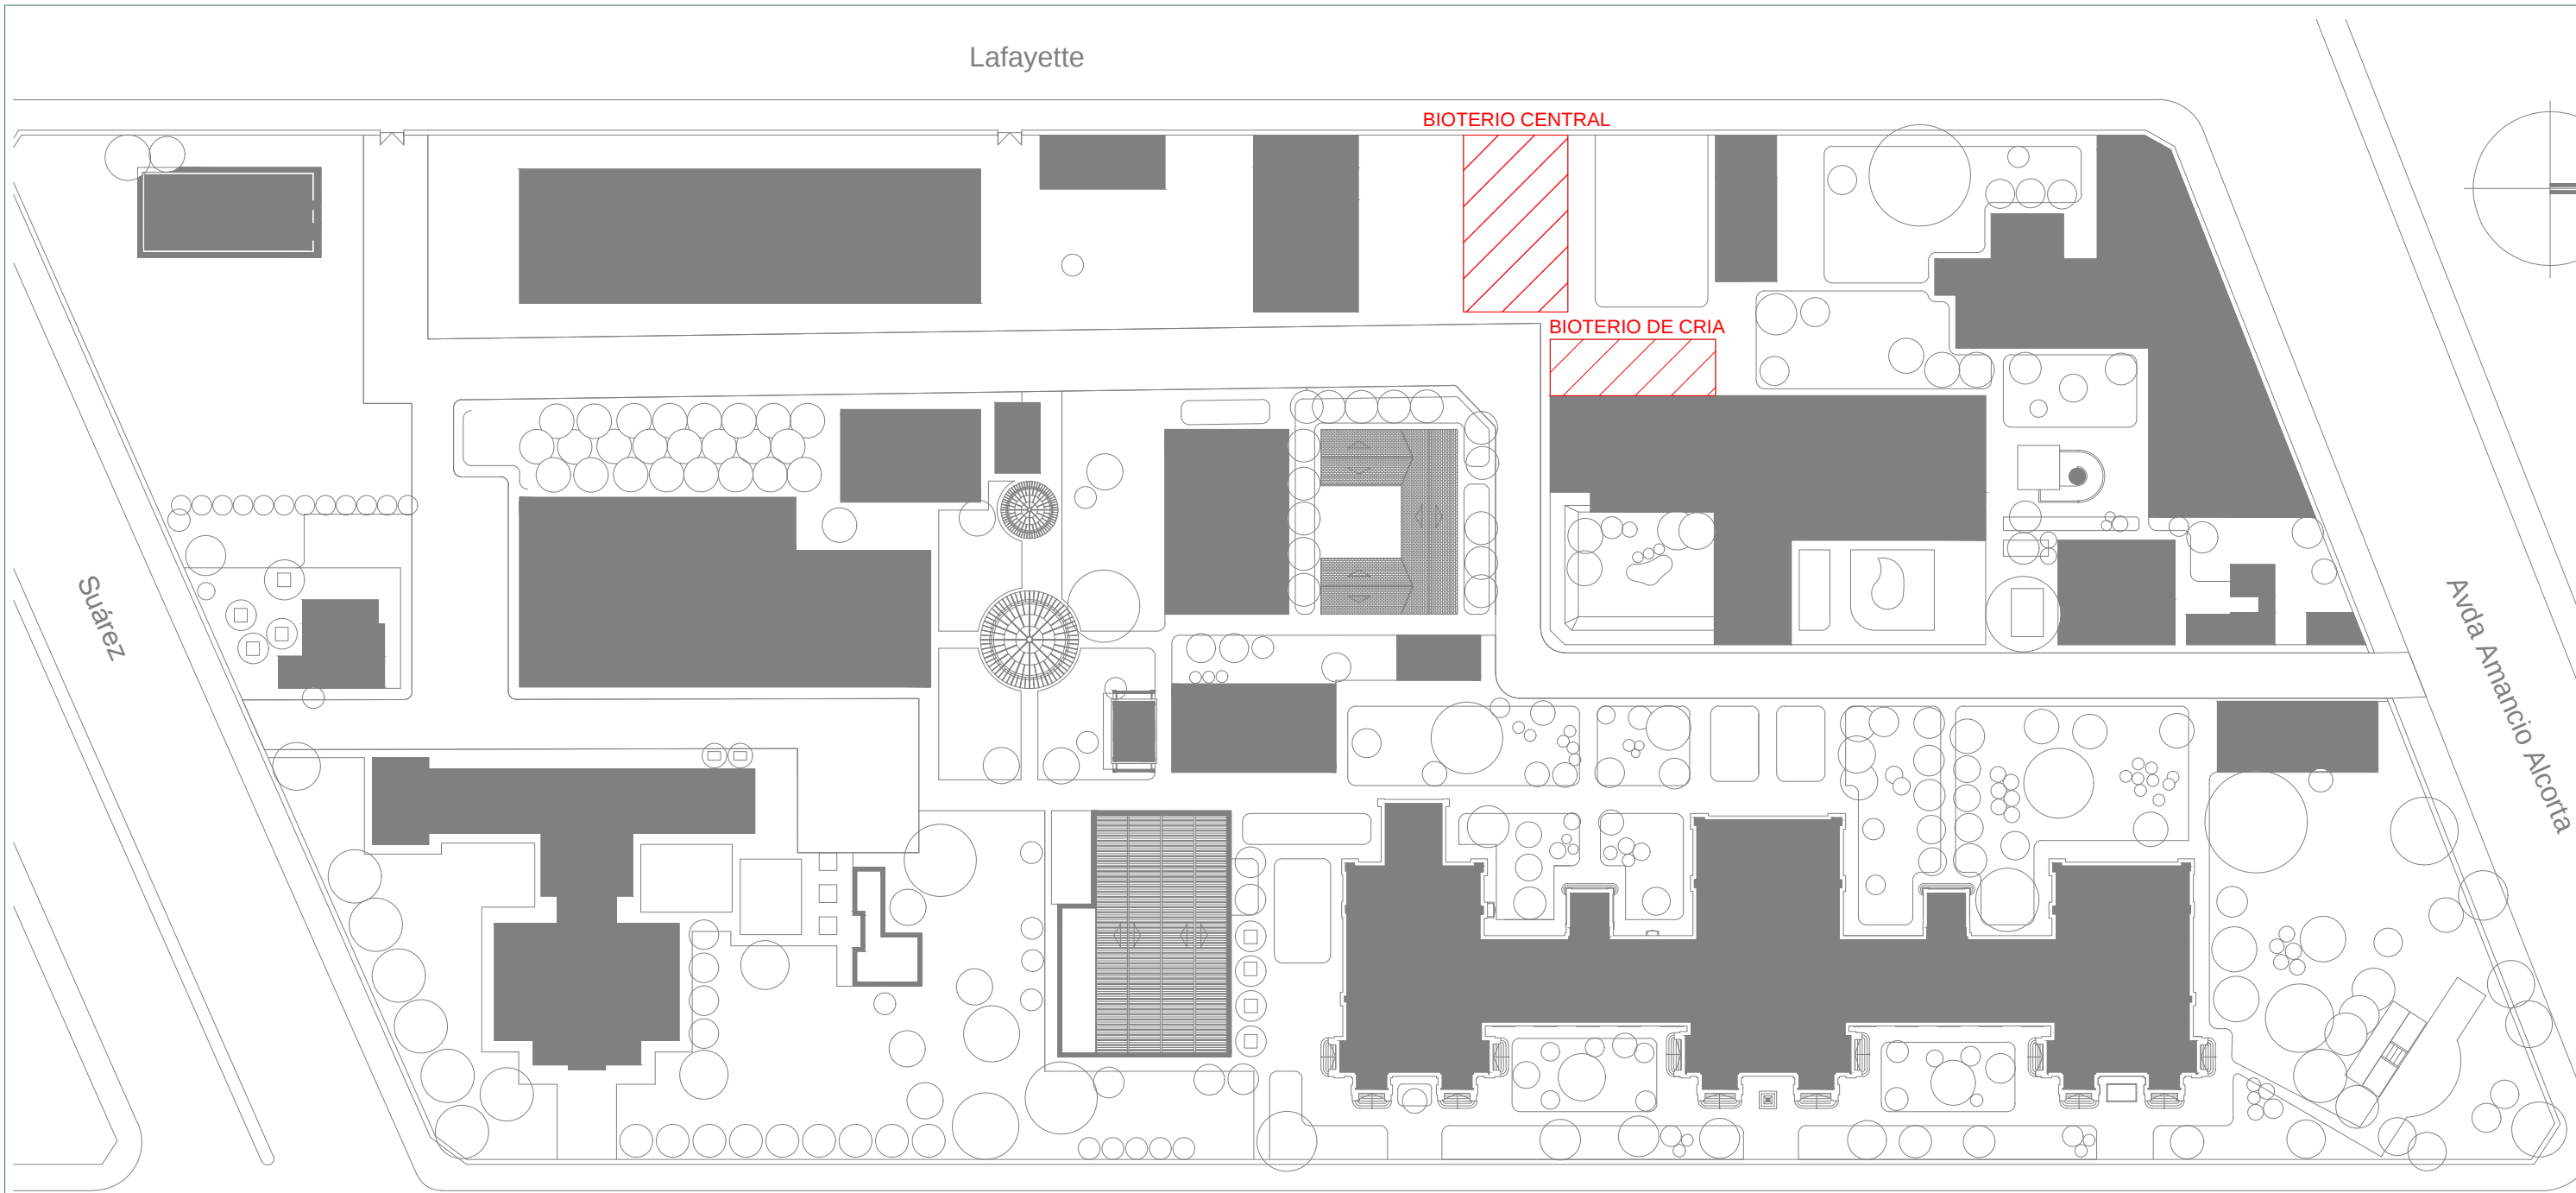

Lafayette

BIOTERIO CENTRAL

BIOTERIO DE CRIA

Suárez

Avda. Amancio Alcorta

Avda. Vélez Sarfield

A.N.I.S.arquitectura  Ministerio de Salud Presidencia de la Nación  YANLIS Administración Nacional de Laboratorios e Institutos de Salud		
REMODELACIÓN BIOTERIO CENTRAL Y DE CRÍA		
PROY. ARQUITECTURA	IMPLANTACIÓN PLANTA	PLANO N° 1
ESC. 1:250		
FECHA: 05/2017		