


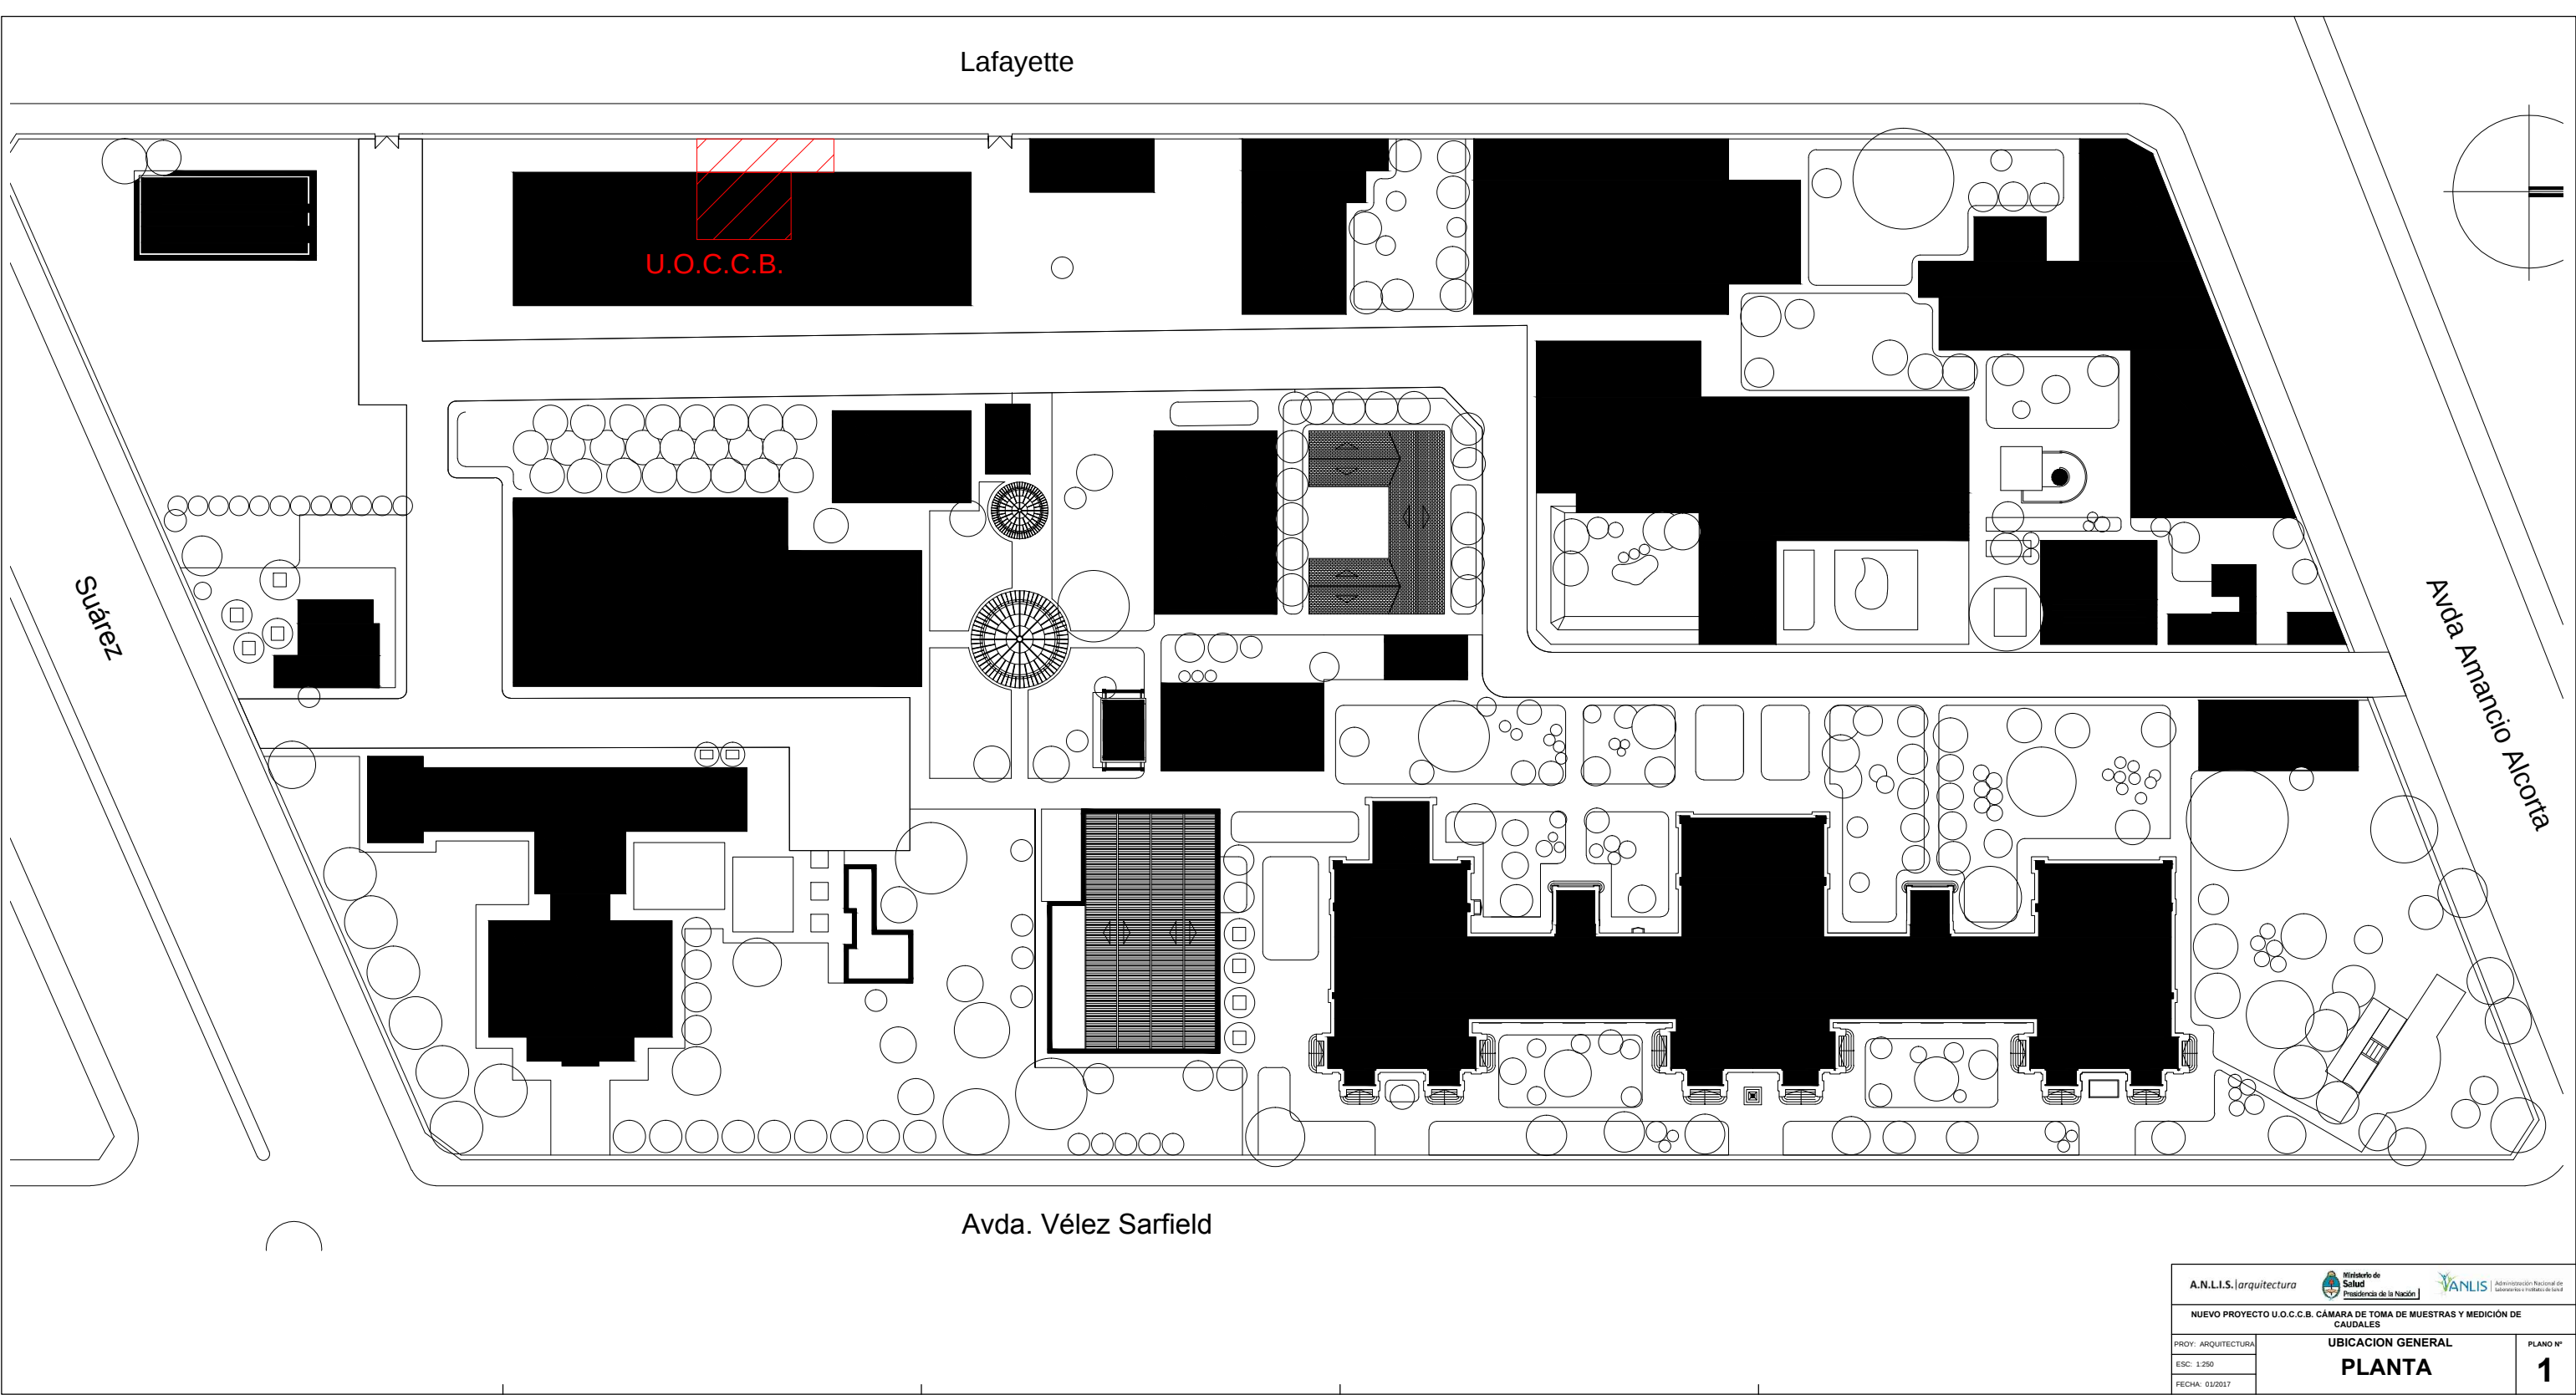

A.N.L.I.S. arquitectura  Ministerio de Salud Presidencia de la Nación  YANLIS Administración Nacional de Laboratorios y Epidemiología de Salud		
NUEVO PROYECTO U.O.C.C.B. CÁMARA DE TOMA DE MUESTRAS Y MEDICIÓN DE CAUDALES		
PROY.: ARQUITECTURA	UBICACION GENERAL PLANTA	PLANO Nº 1
ESC: 1:250		
FECHA: 01/2017		