



# CORTE 1-1

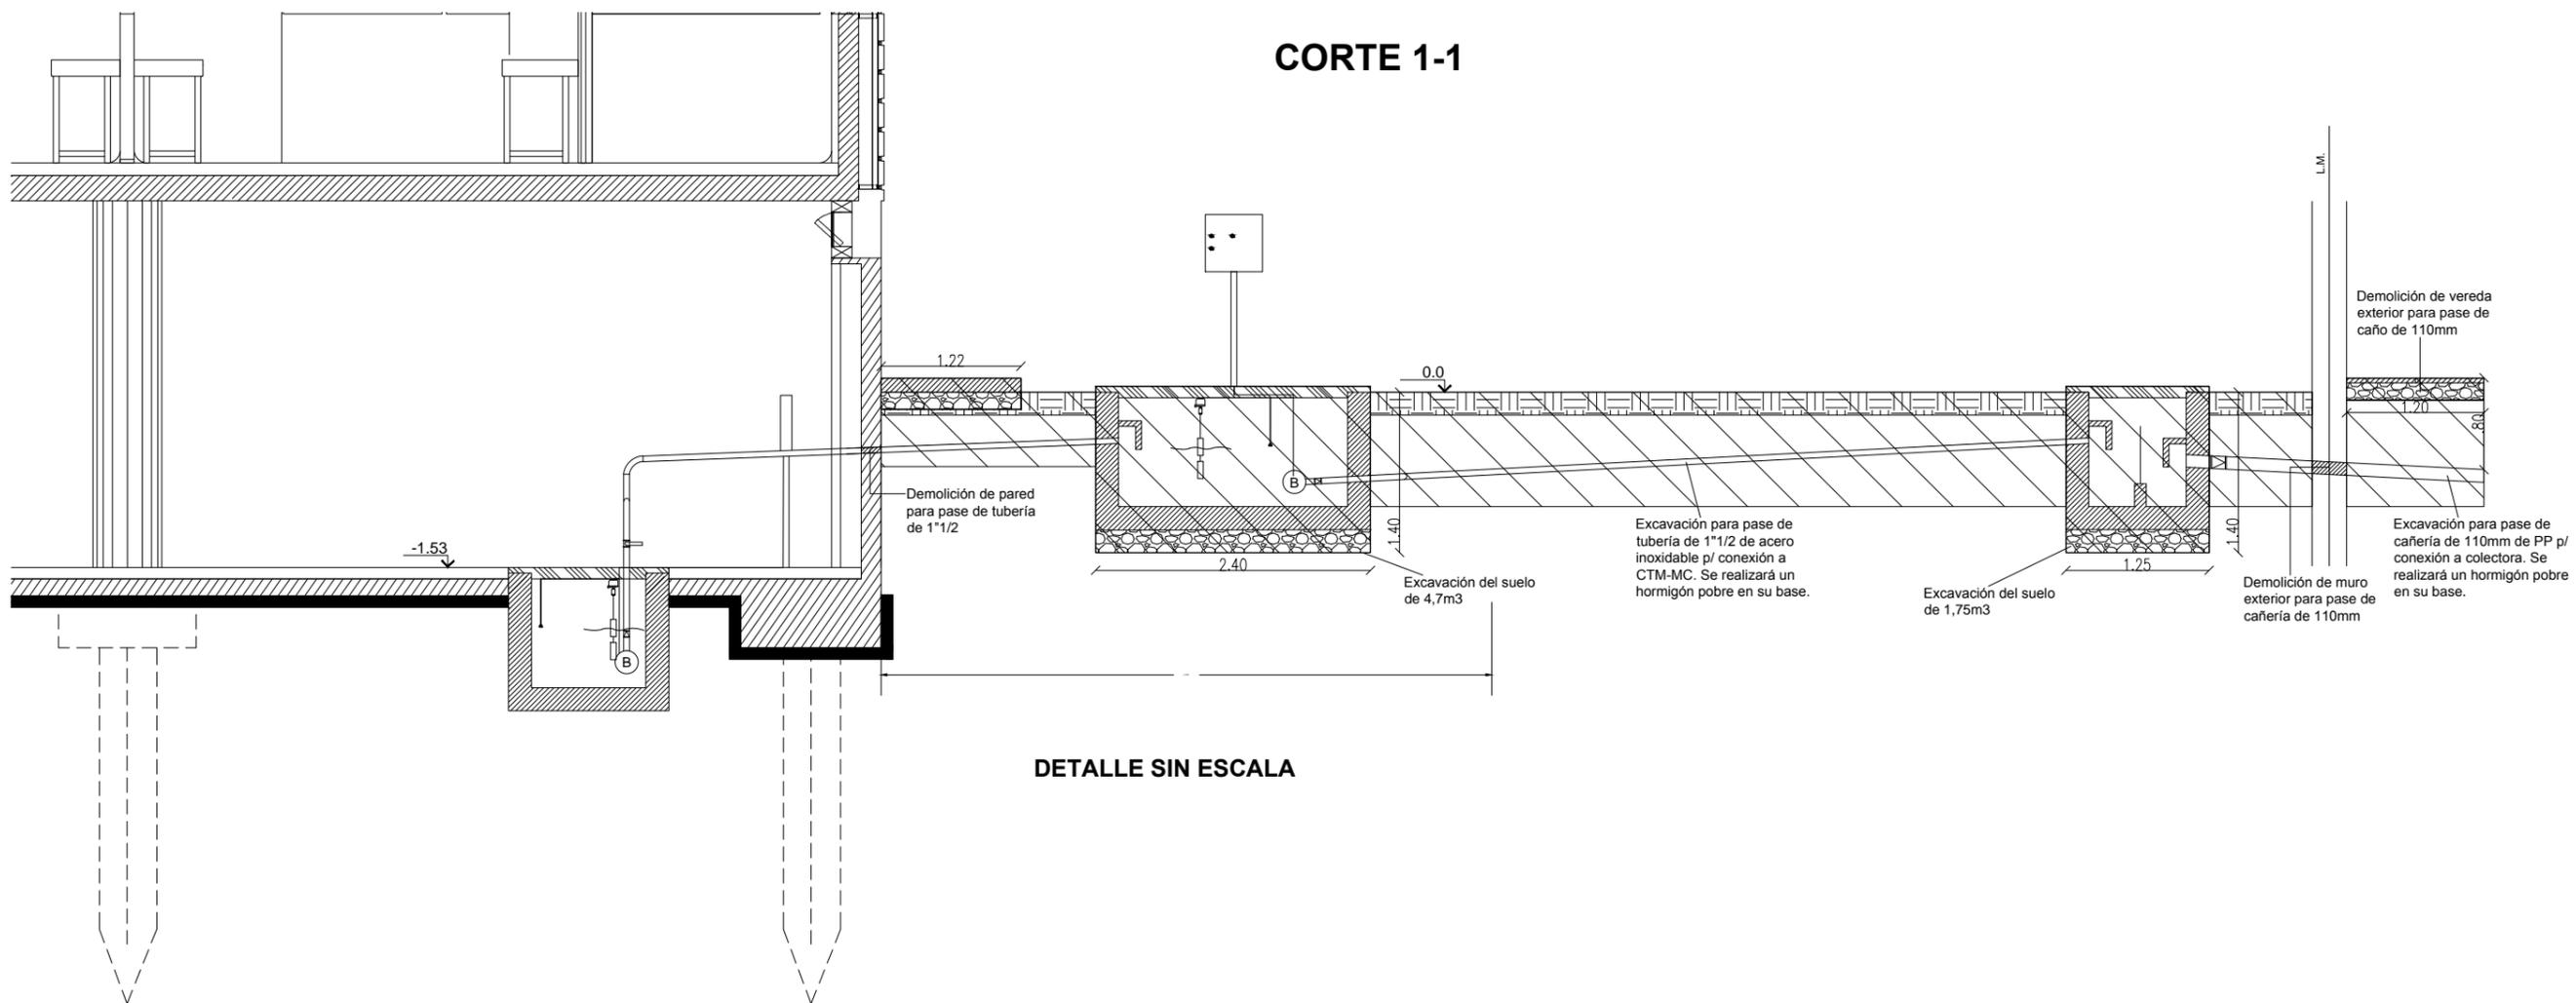

DETALLE SIN ESCALA

NOTA: ESTE ESQUEMA DE INSTALACION ESTA REALIZADO SOBRE UN ANTEPROYECTO LA EMPRESA DEBERA ADAPTAR EL MISMO A LA ARQUITECTURA DE LA PRESENTE LICITACION Y PRESENTAR PARA SU APROBACION LOS PLANOS EJECUTIVOS CON CALCULOS Y CONSUMO.

NOTA: Se deberá realizar el cateo de las instalaciones existentes y el desvío en caso de que la cañería pase por sobre el pozo para extracción de napa freática

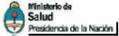A.N.L.I.S.   arquitectura		 
NUEVO PROYECTO U.O.C.C.B. CÁMARA DE TOMA DE MUESTRAS Y MEDICIÓN DE CAUDALES		
PROY: ARQUITECTURA	DEMOLICION Y EXCAVACIÓN	PLANO Nº
ESC: 1:20	<b>CORTE</b>	<b>2</b>
FECHA: 01/2017		