
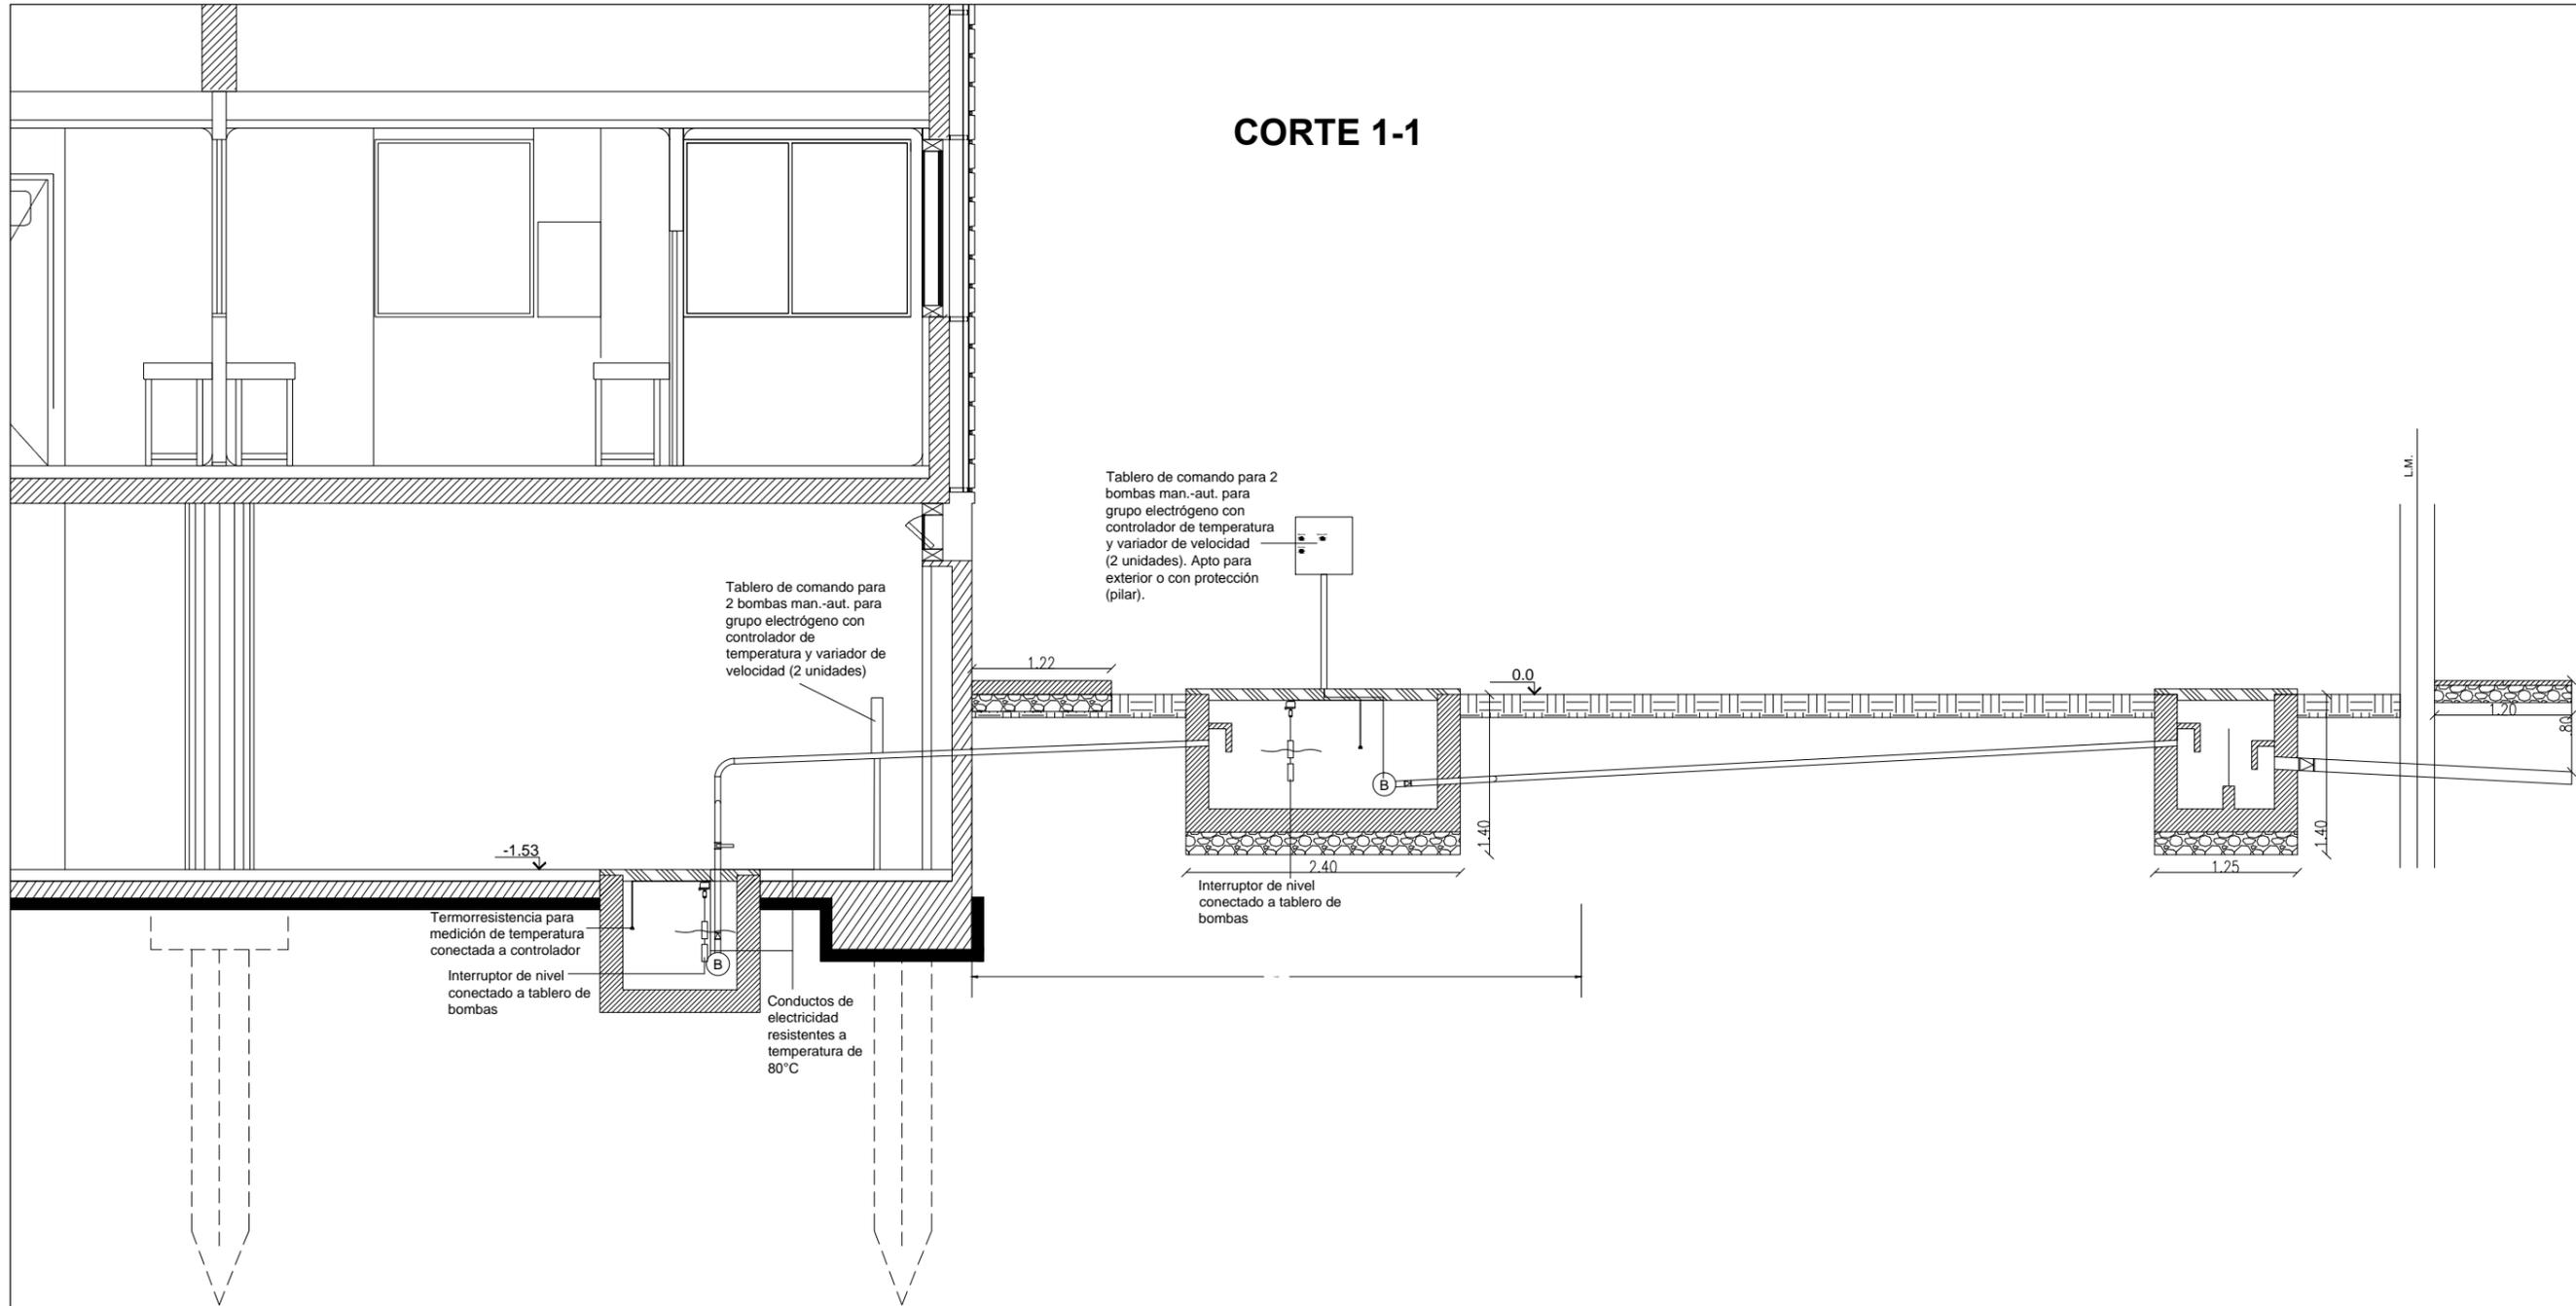


CORTE 1-1

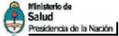

NOTA: ESTE ESQUEMA DE INSTALACION ESTA REALIZADO SOBRE UN ANTEPROYECTO LA EMPRESA DEBERA ADAPTAR EL MISMO A LA ARQUITECTURA DE LA PRESENTE LICITACION Y PRESENTAR PARA SU APROBACION LOS PLANOS EJECUTIVOS CON CALCULOS Y CONSUMO.

A.N.L.I.S. arquitectura		 
NUEVO PROYECTO U.O.C.C.B. CÁMARA DE TOMA DE MUESTRAS Y MEDICIÓN DE CAUDALES		
PROY: ARQUITECTURA	INSTALACIÓN ELÉCTRICA	
ESC: 1:20	CORTE	
FECHA: 01/2017		PLANO Nº 5