




DEMOLICIÓN / DESMONTE

DESMONTE DE ASFALTO

±0.00

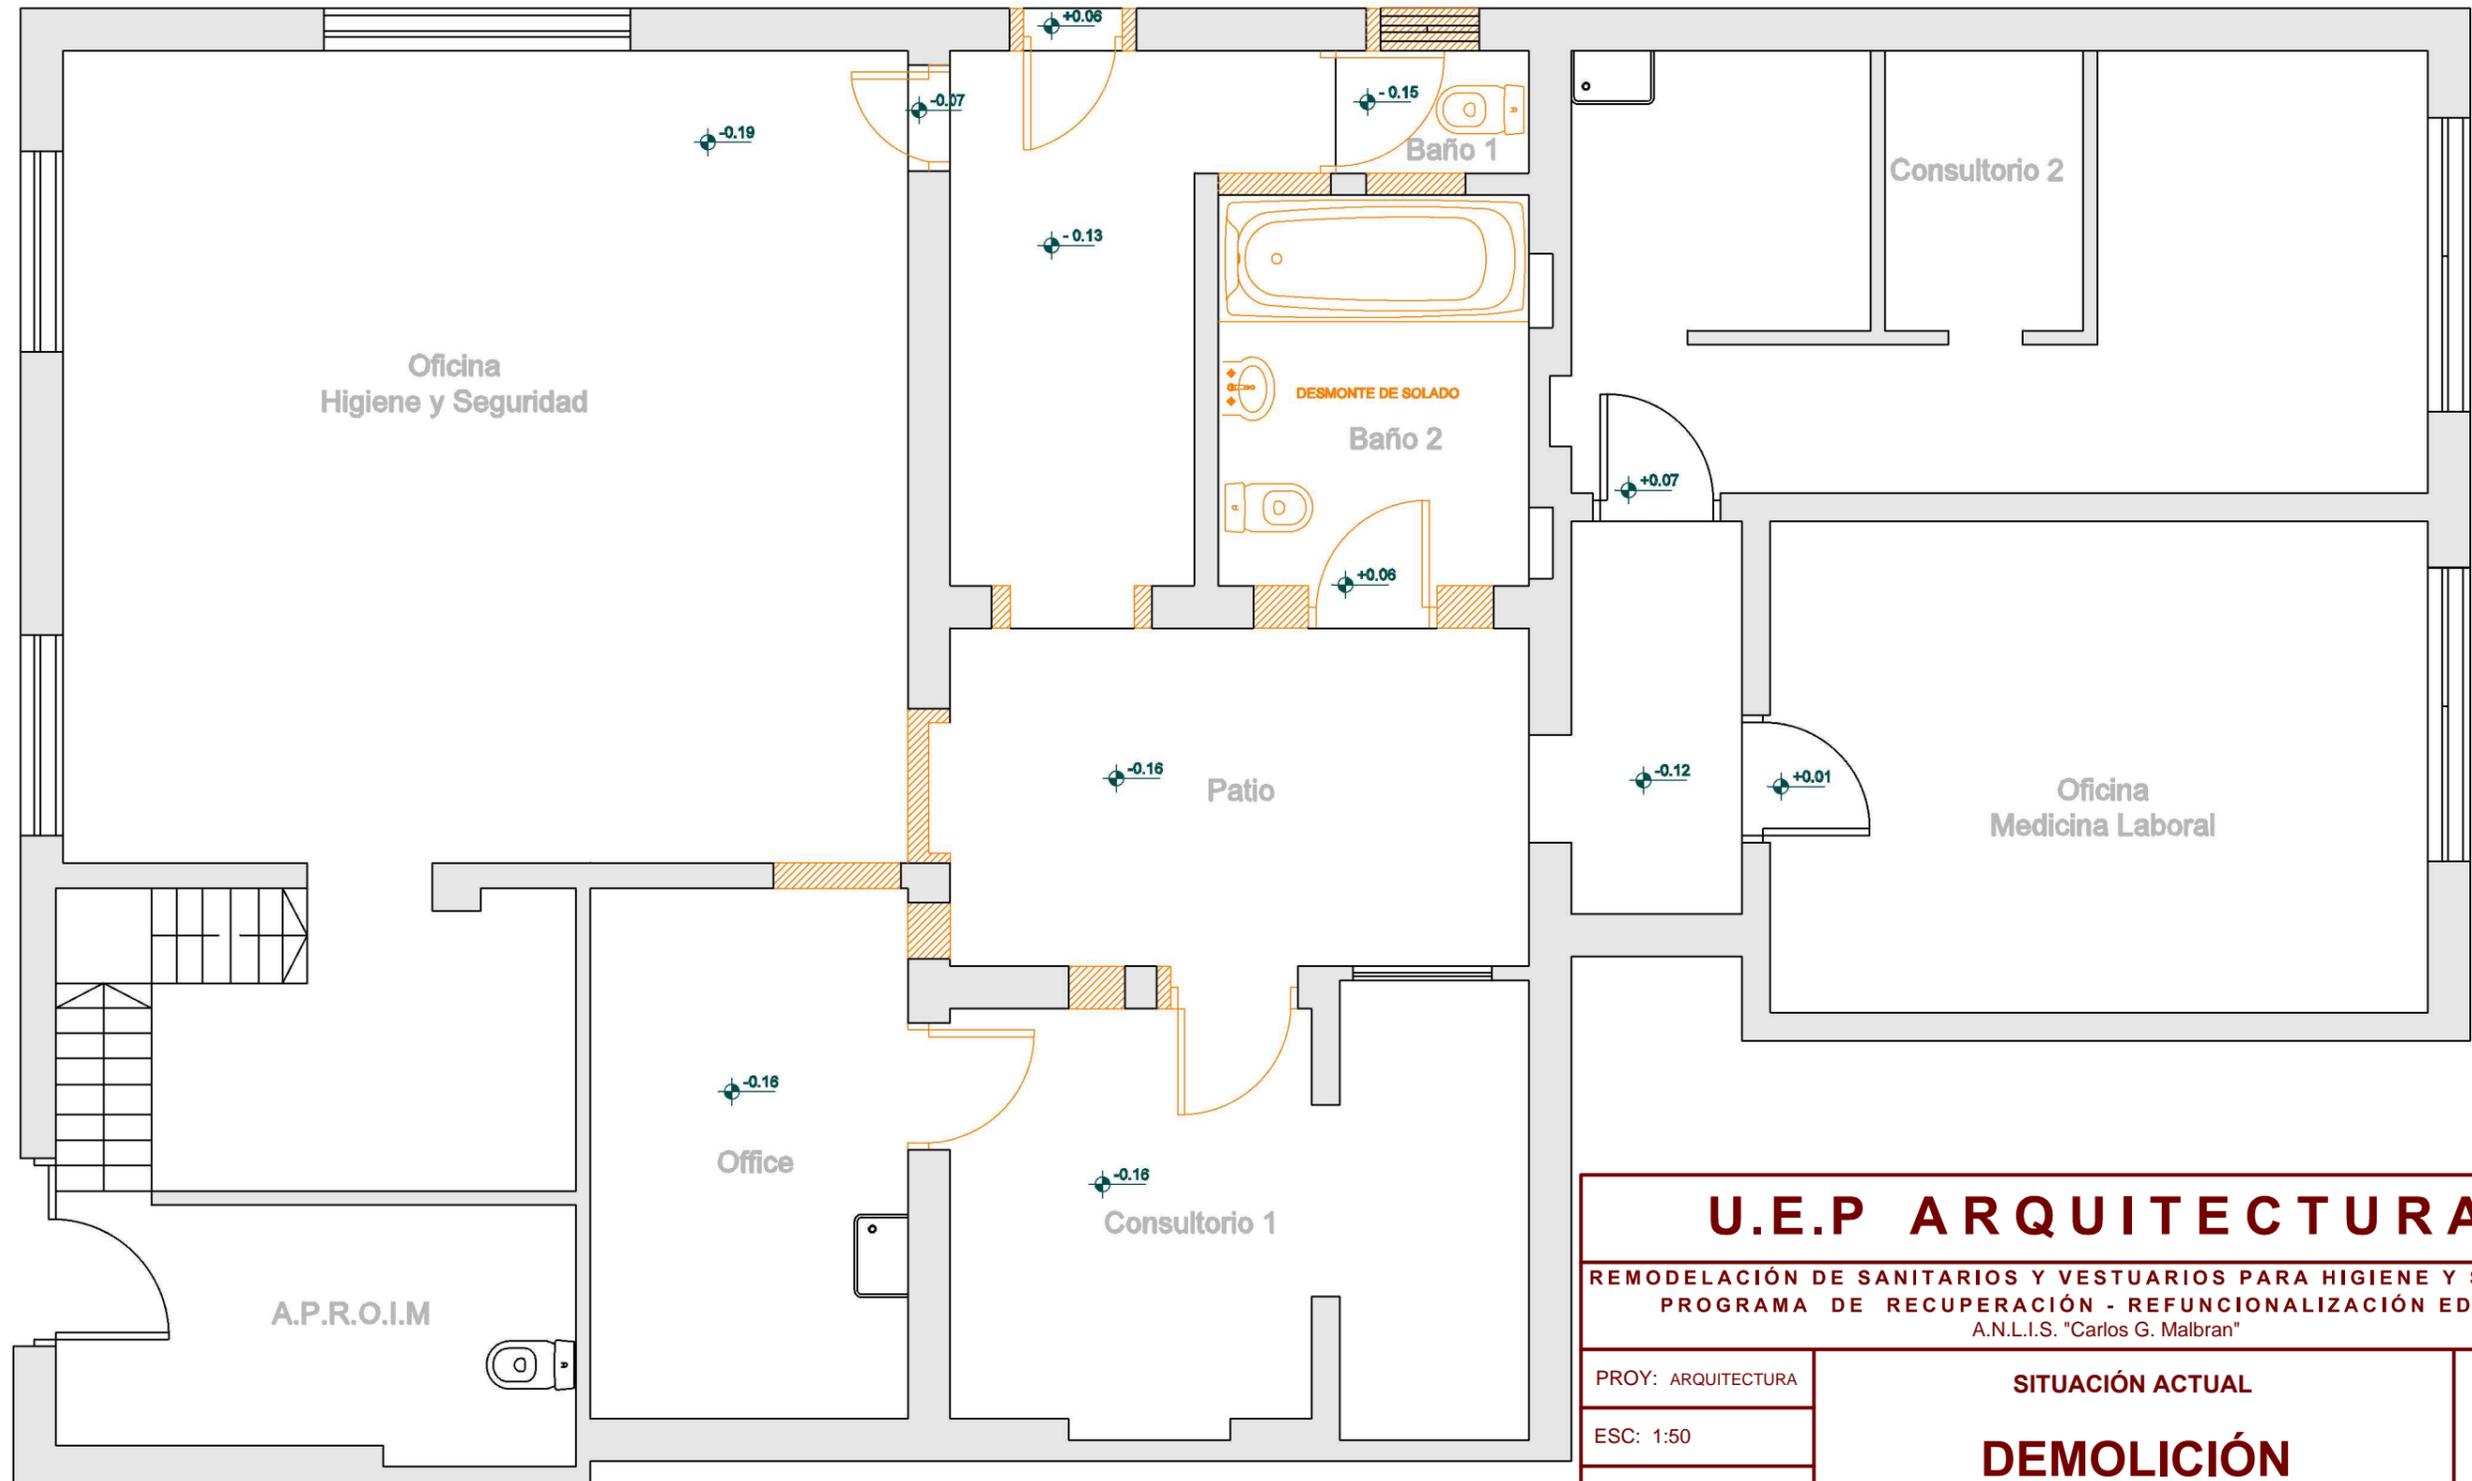

## U.E.P ARQUITECTURA

REMEDIACIÓN DE SANITARIOS Y VESTUARIOS PARA HIGIENE Y SEGURIDAD  
PROGRAMA DE RECUPERACIÓN - REFUNCIONALIZACIÓN EDILICIA  
A.N.L.I.S. "Carlos G. Malbran"

PROY: ARQUITECTURA  
ESC: 1:50  
FECHA: 05/2017

SITUACIÓN ACTUAL  
**DEMOLICIÓN**

PLANO N°  
**3**