


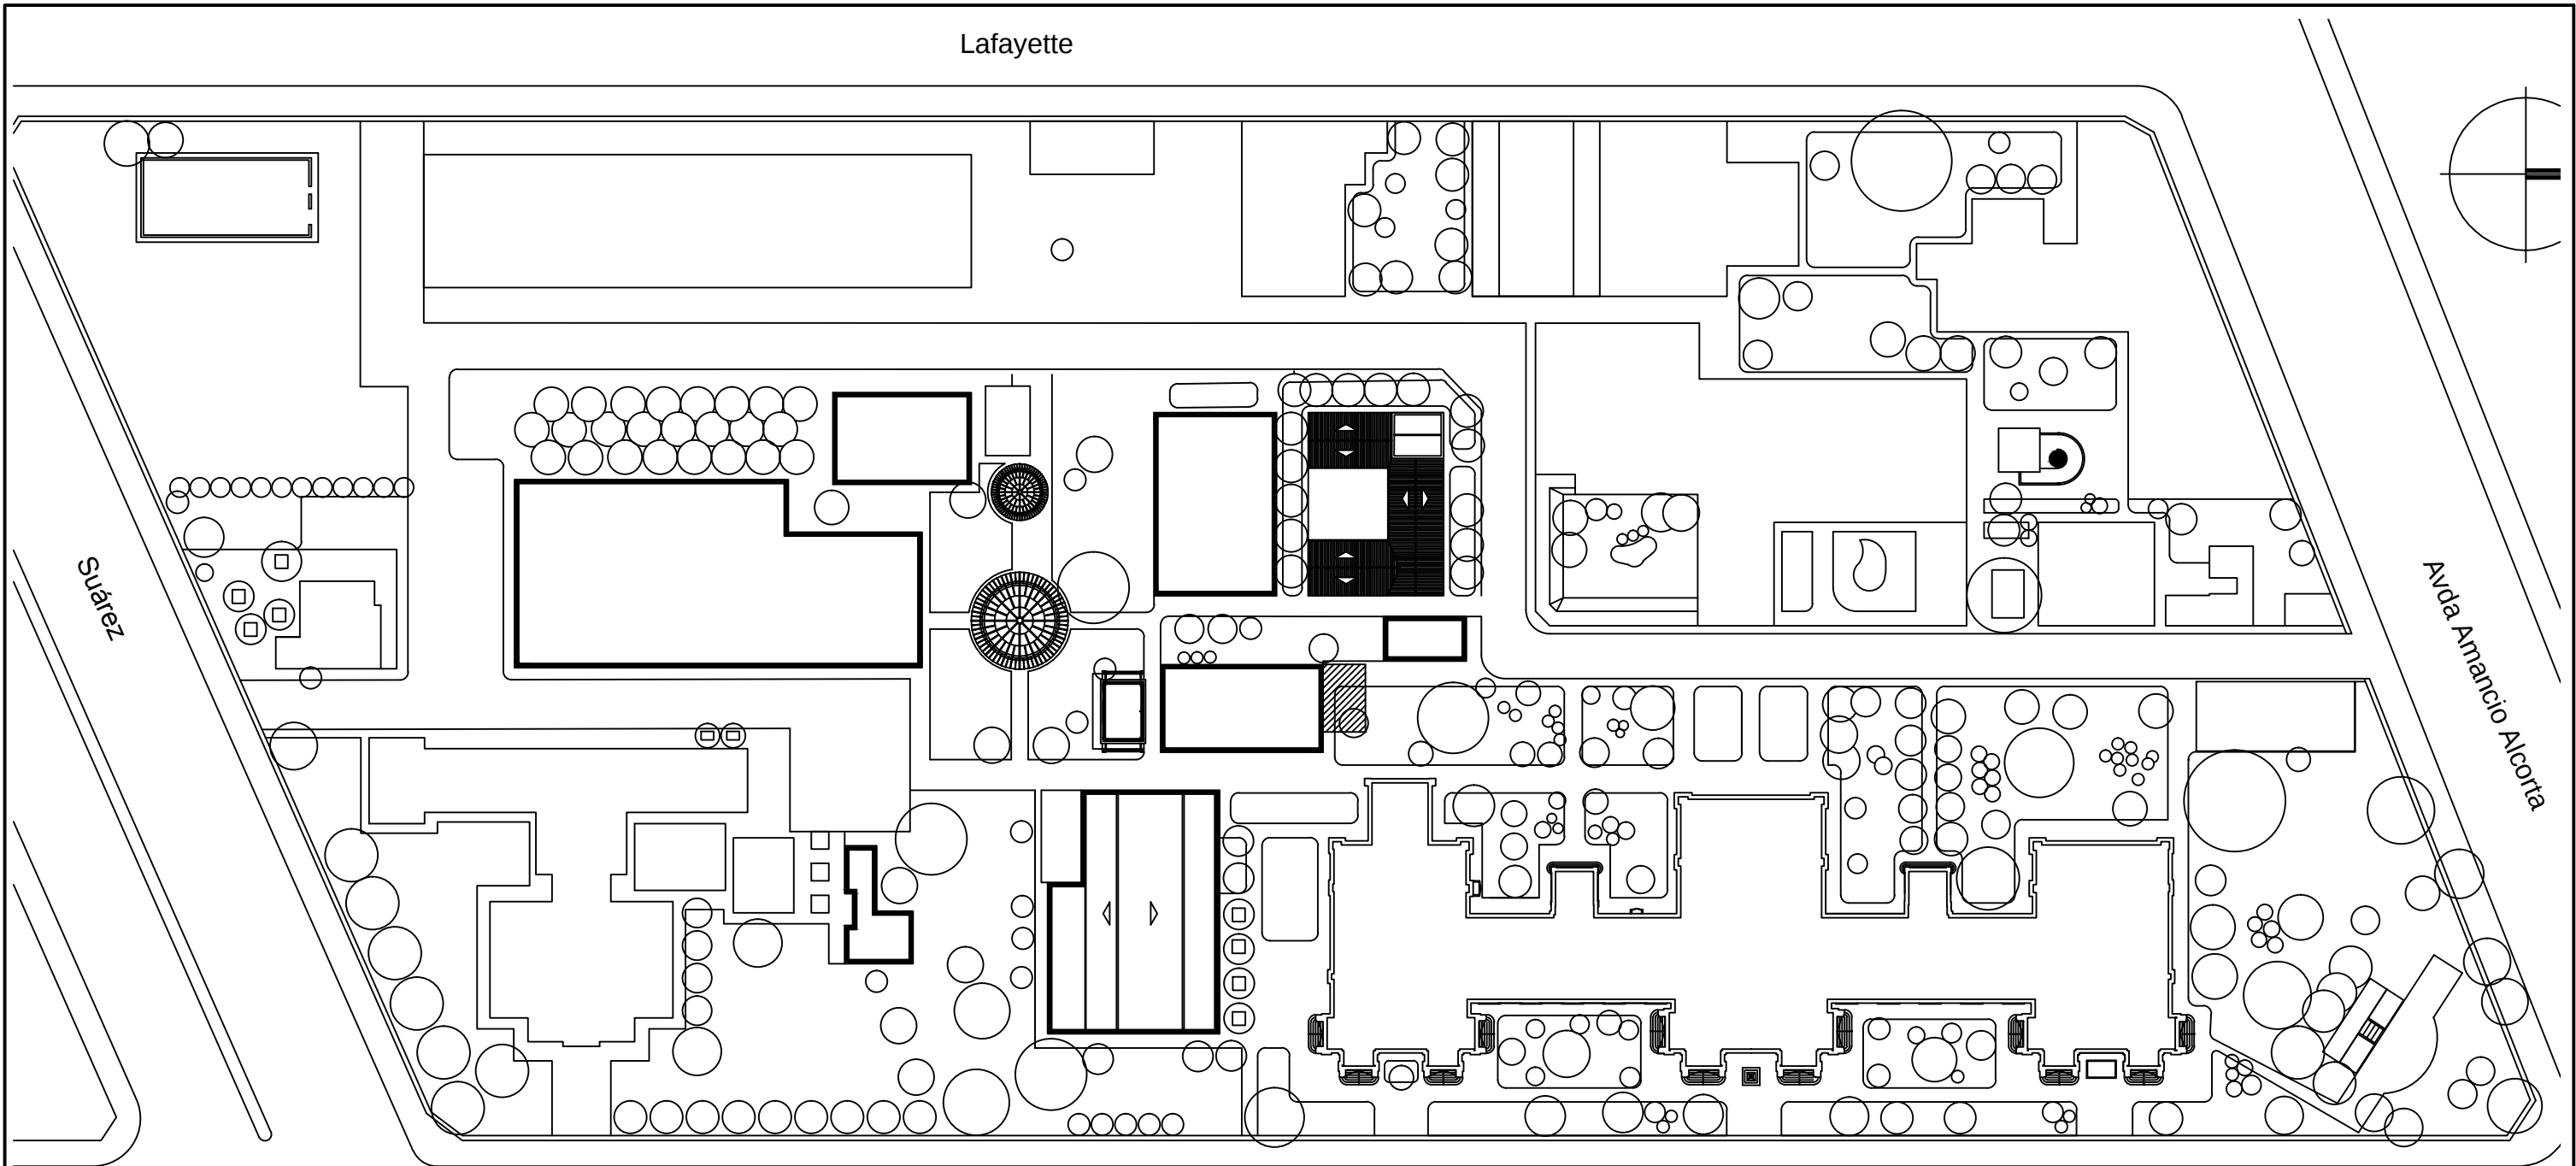

Lafayette

Suárez

Avda. Amancio Alcorta

Avda. Vélez Sarfield

A.N.L.I.S. <i>arquitectura</i>		 Ministerio de Salud Presidencia de la Nación	 A.N.L.I.S. Administración Nacional de Laboratorios e Institutos de Salud
CONSTRUCCIÓN DE PLANTA DE AGUA WFI A.N.L.I.S. "Carlos G. Malbrán"			
PROY: U.E.P.A.	UBICACIÓN GENERAL PLANTA		PLANO N° 1
ESC: 1:250 FECHA: 05/2017			