


PLANTA ALTA

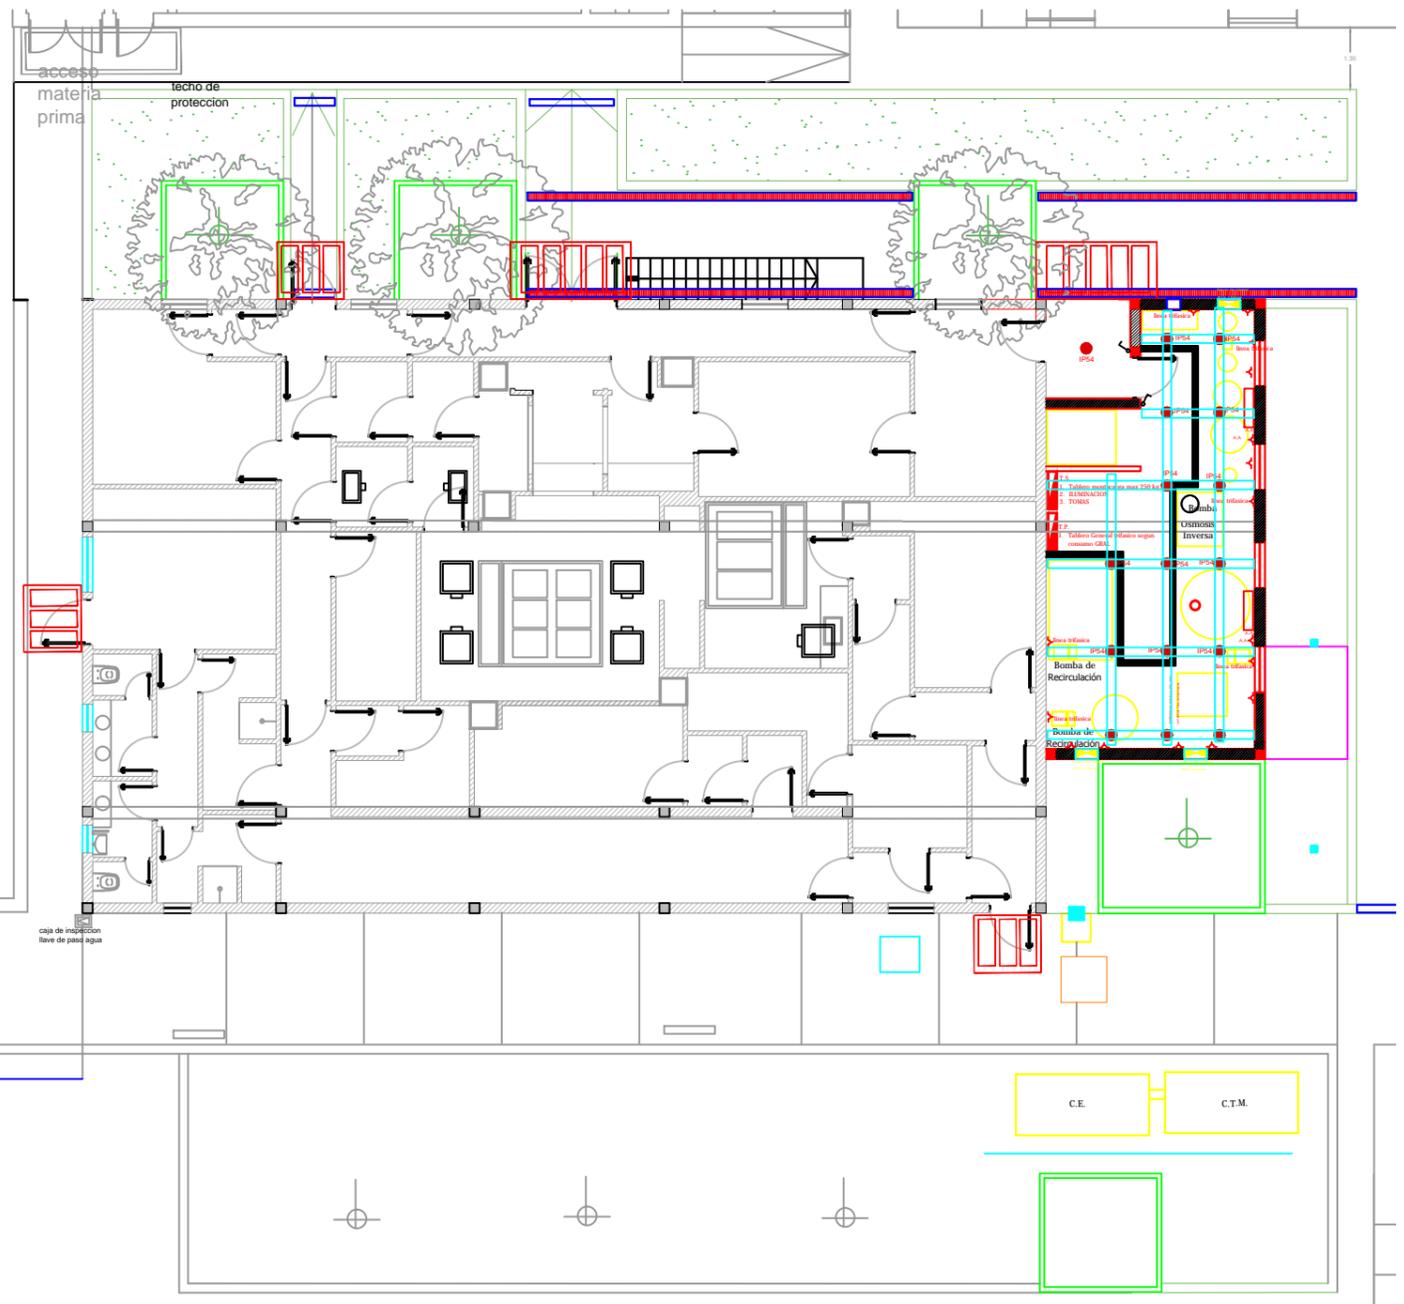

NOTA: ESTE ESQUEMA DE INSTALACION ESTA REALIZADO SOBRE UN ANTEPROYECTO LA EMPRESA DEBERA ADAPTAR EL MISMO A LA ARQUITECTURA DE LA PRESENTE LICITACION Y PRESENTAR PARA SU APROBACION LOS PLANOS EJECUTIVOS CON CALCULOS Y CONSUMO.

CONSTRUCCIÓN DE PLANTA DE AGUA WFI A.N.L.I.S. "Carlos G. Malbrán"	
PROY: U.E.P.A. ESC: 1/50 FECH: 05/2017	INSTALACIÓN ELÉCTRICA PLANTA
	15