


- 1- Picar revoques existentes.
Azofado hidrófugo y grueso fratazado,
terminación latex satinado.
2- pintura sintética.
3- Azofado hidrófugo, grueso fratazado
y revestimiento tipo Reveal.
4- Azofado hidrófugo, grueso fratazado
y revestimiento SINTÉTICO.
5- MICROCEMENTO pulido vitificado
6- QUITA DE PARTES FLOJAS Y revestimiento tipo Reveal.

a- Ladrillo cerámico portante 0.18
b- Ladrillo hueco 0.06
C- SOLADO

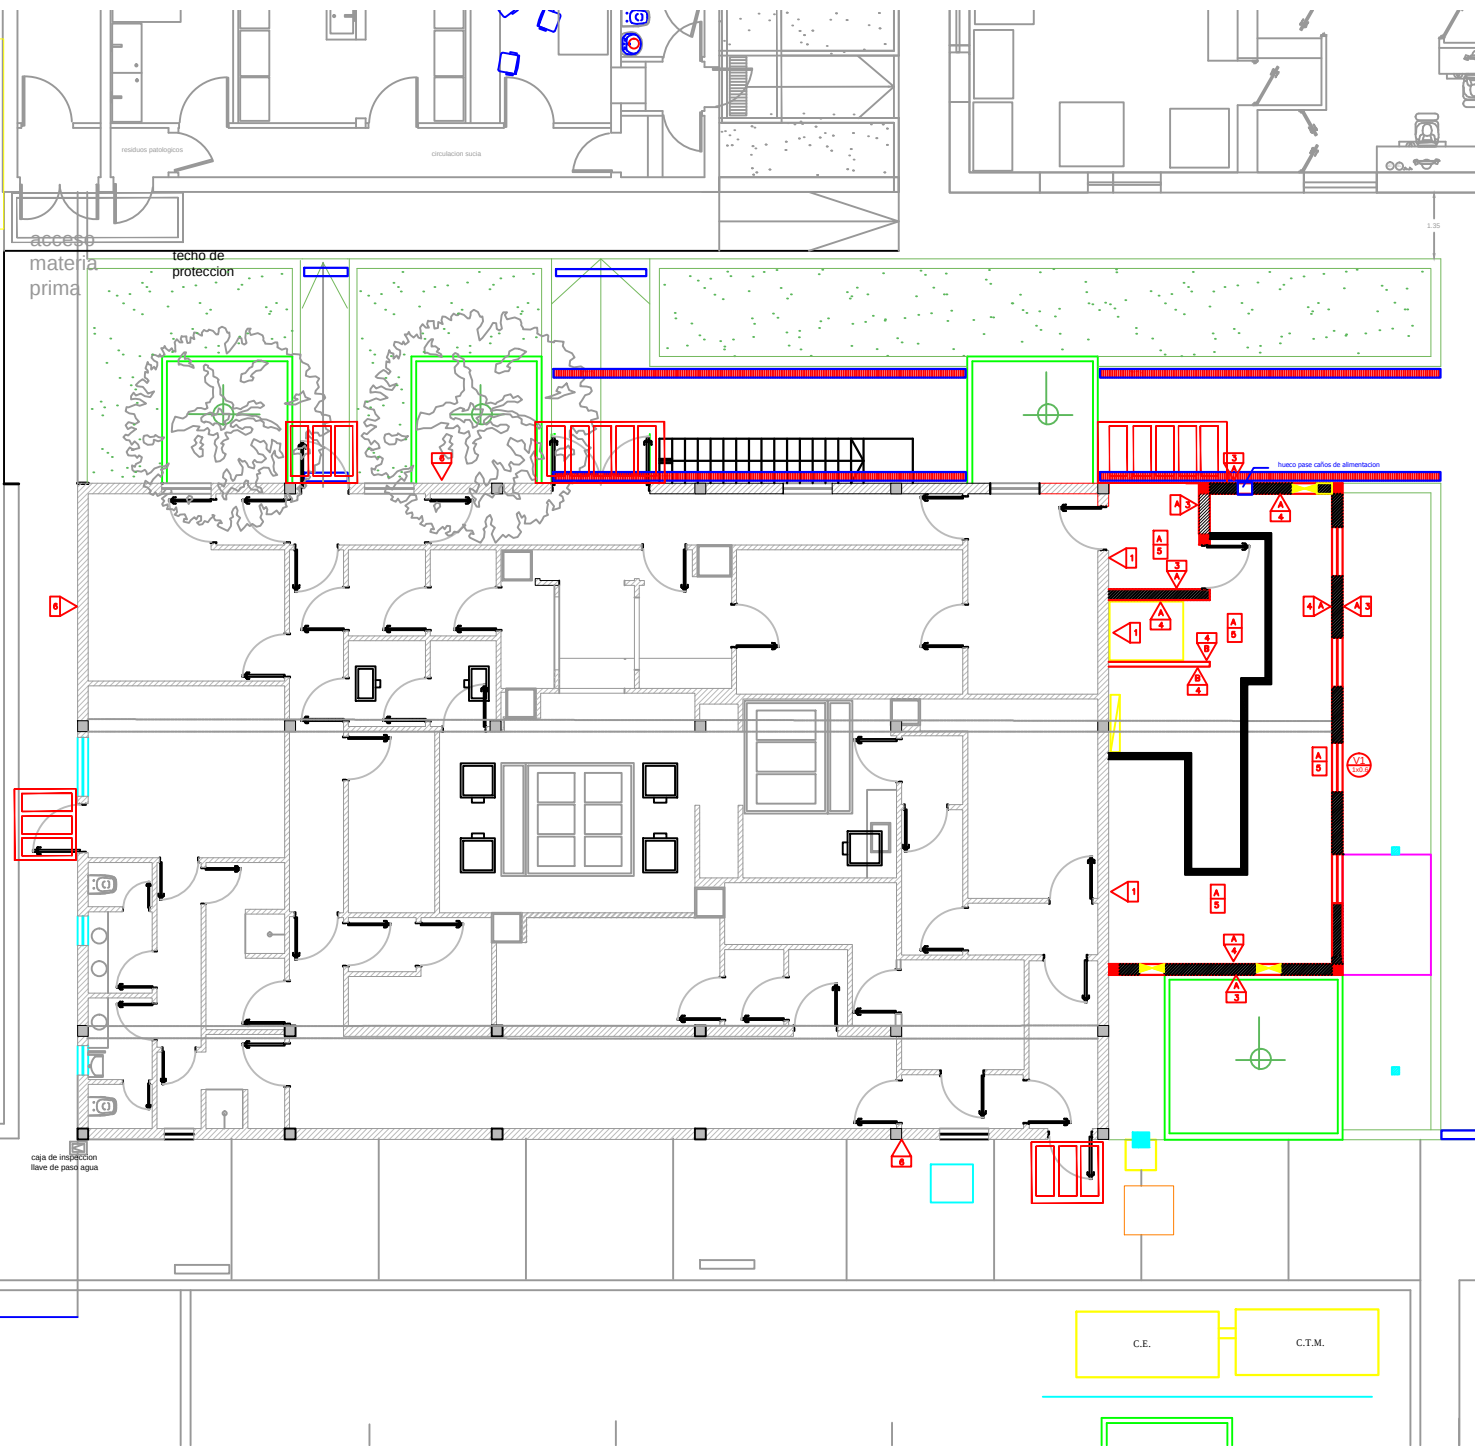

PLANTA ALTA

NOTA: ESTE ESQUEMA DE INSTALACION ESTA REALIZADO SOBRE UN ANTEPROYECTO
LA EMPRESA DEBERA ADAPTAR EL MISMO A LA ARQUITECTURA DE LA PRESENTE LICITACION Y
PRESENTAR PARA SU APROBACION LOS PLANOS EJECUTIVOS CON CALCULOS Y CONSUMO.