
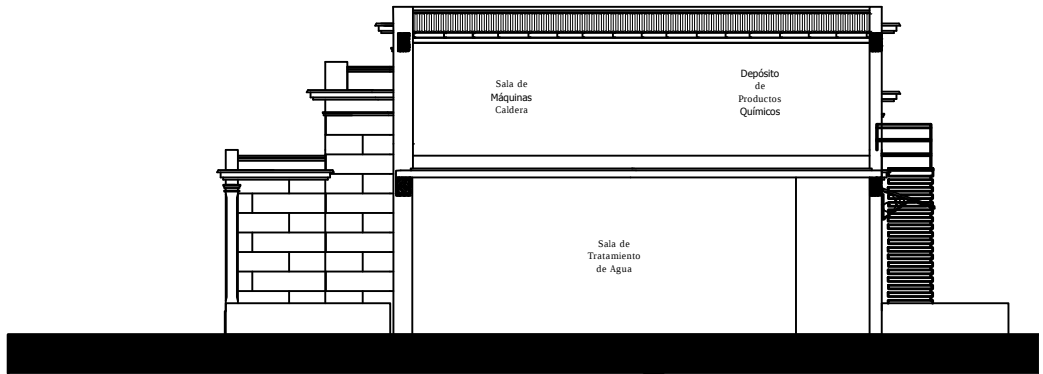
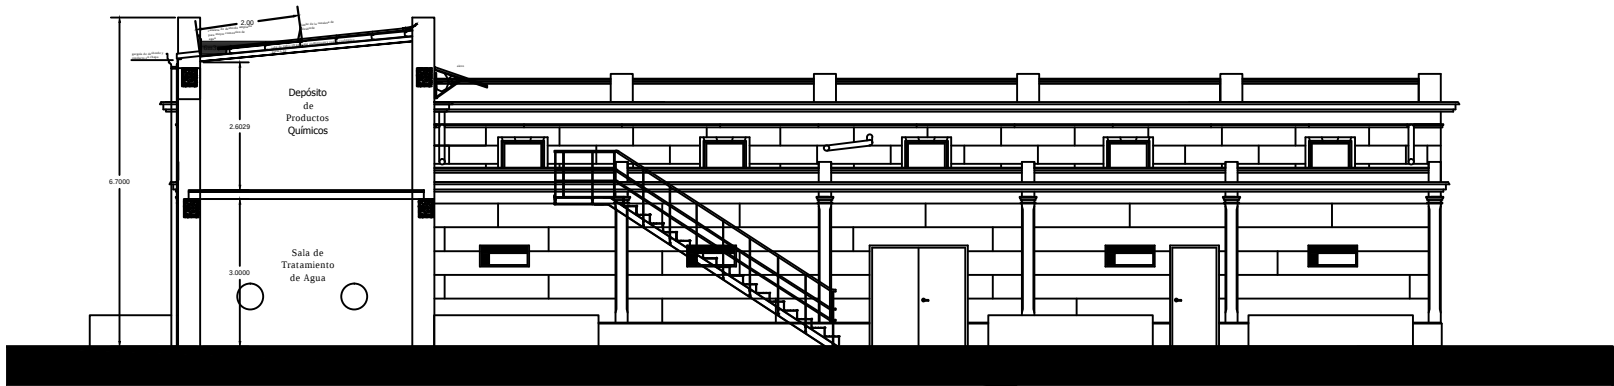
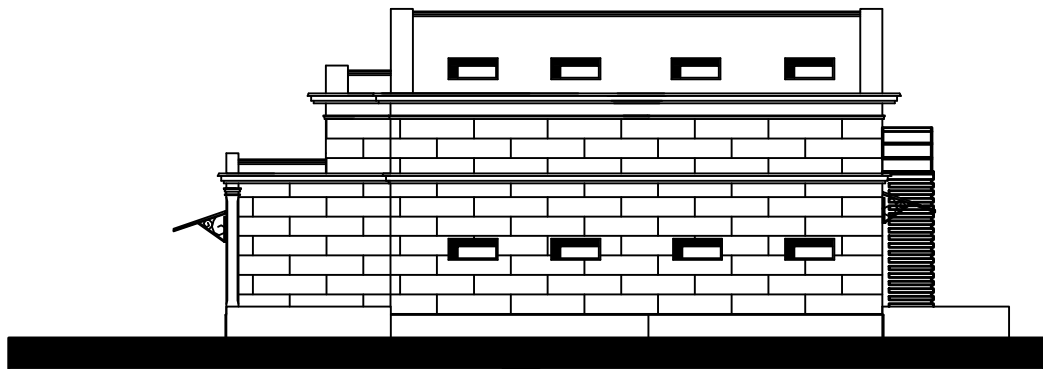


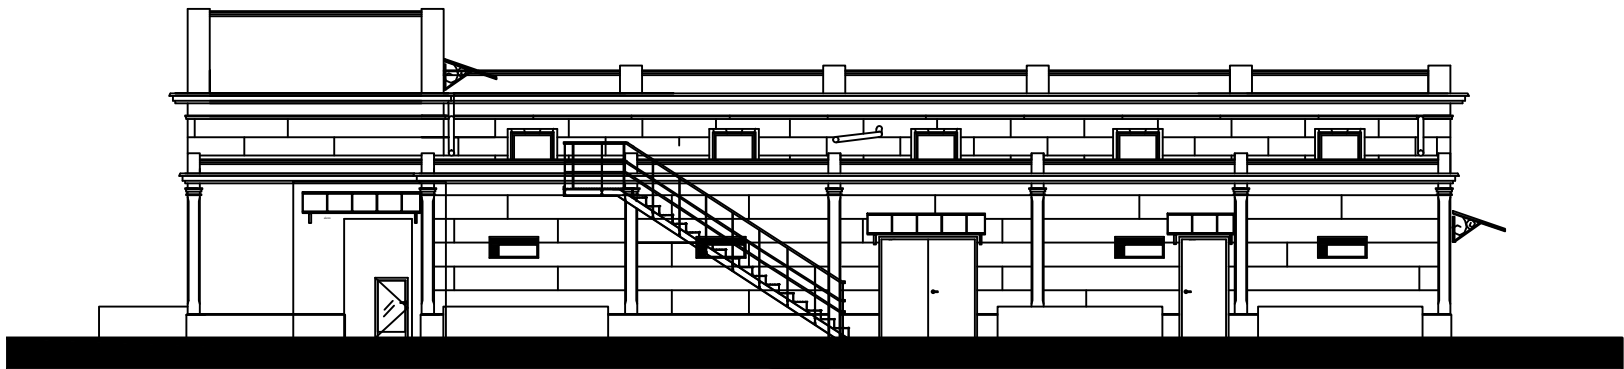

NOTA: ESTE ESQUEMA DE INSTALACION ESTA REALIZADO SOBRE UN ANTEPROYECTO
LA EMPRESA DEBERA ADAPTAR EL MISMO A LA ARQUITECTURA DE LA PRESENTE LICITACION Y
PRESENTAR PARA SU APROBACION LOS PLANOS EJECUTIVOS CON CALCULOS Y CONSUMO.