


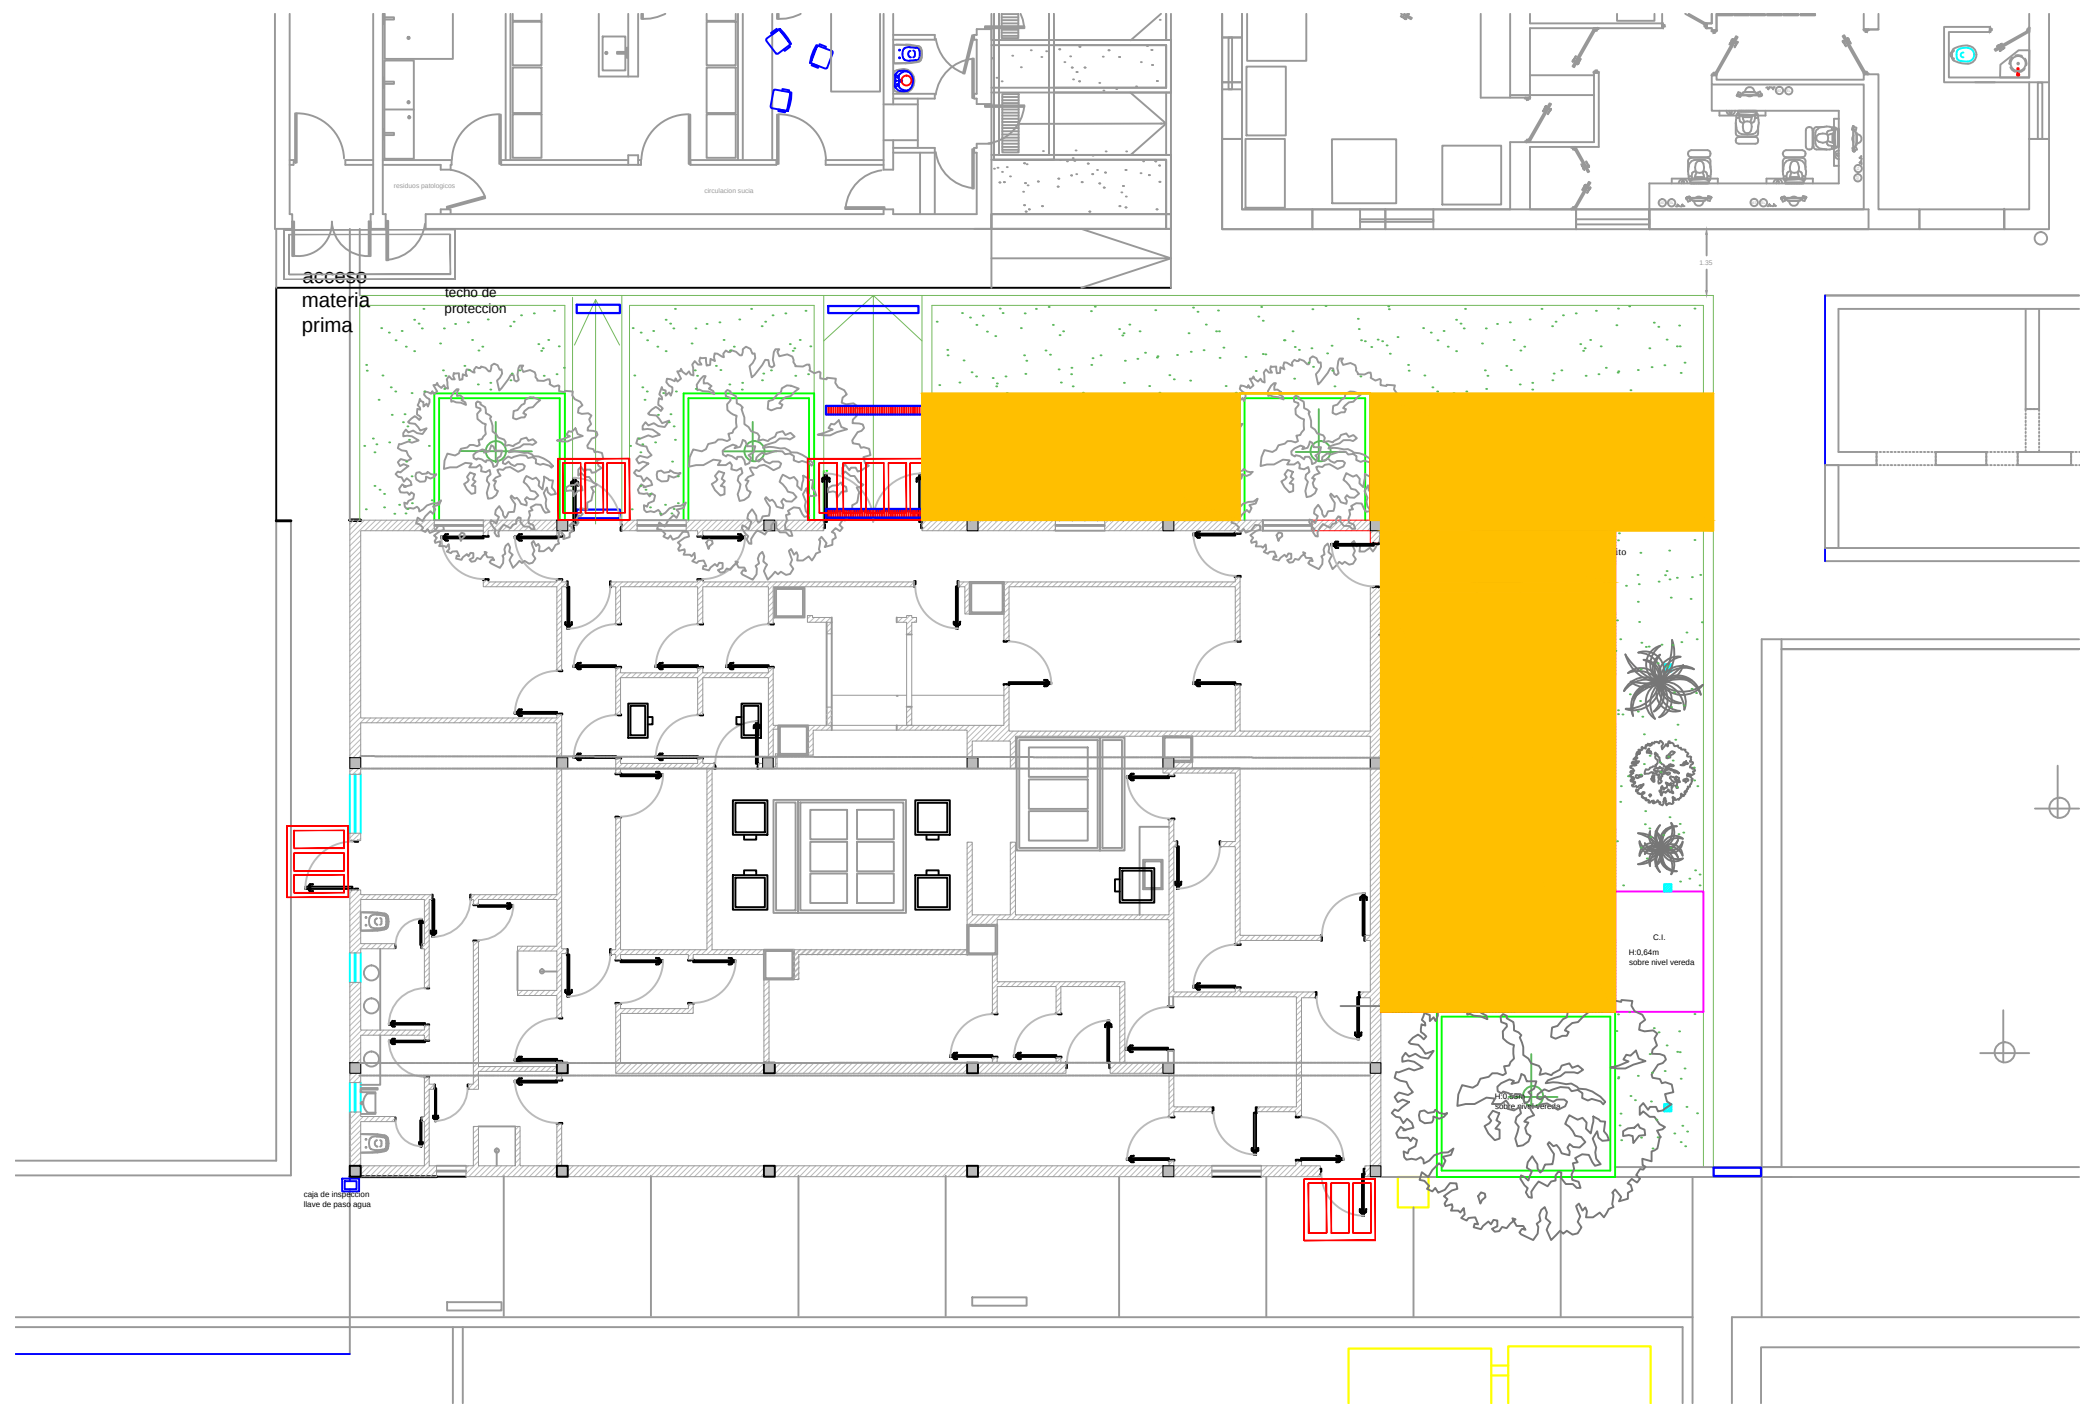

NOTA: ESTE ESQUEMA DE INSTALACION ESTA REALIZADO SOBRE UN ANTEPROYECTO
LA EMPRESA DEBERA ADAPTAR EL MISMO A LA ARQUITECTURA DE LA PRESENTE LICITACION Y
PRESENTAR PARA SU APROBACION LOS PLANOS EJECUTIVOS CON CALCULOS Y CONSUMO.

A.N.L.I.S. <i>arquitectura</i>		 Ministerio de Salud Presidencia de la Nación	 ANLIS Carlos G. Malbrán	Administración Nacional de Laboratorios e Inmunología de Salud
CONSTRUCCIÓN DE PLANTA DE AGUA WFI A.N.L.I.S. "Carlos G. Malbrán"				
PROY: U.E.P.A.		CONTRAPISOS		PLANO N°
ESC: 1:50		PLANTA		8
FECHA: 05/2017				