


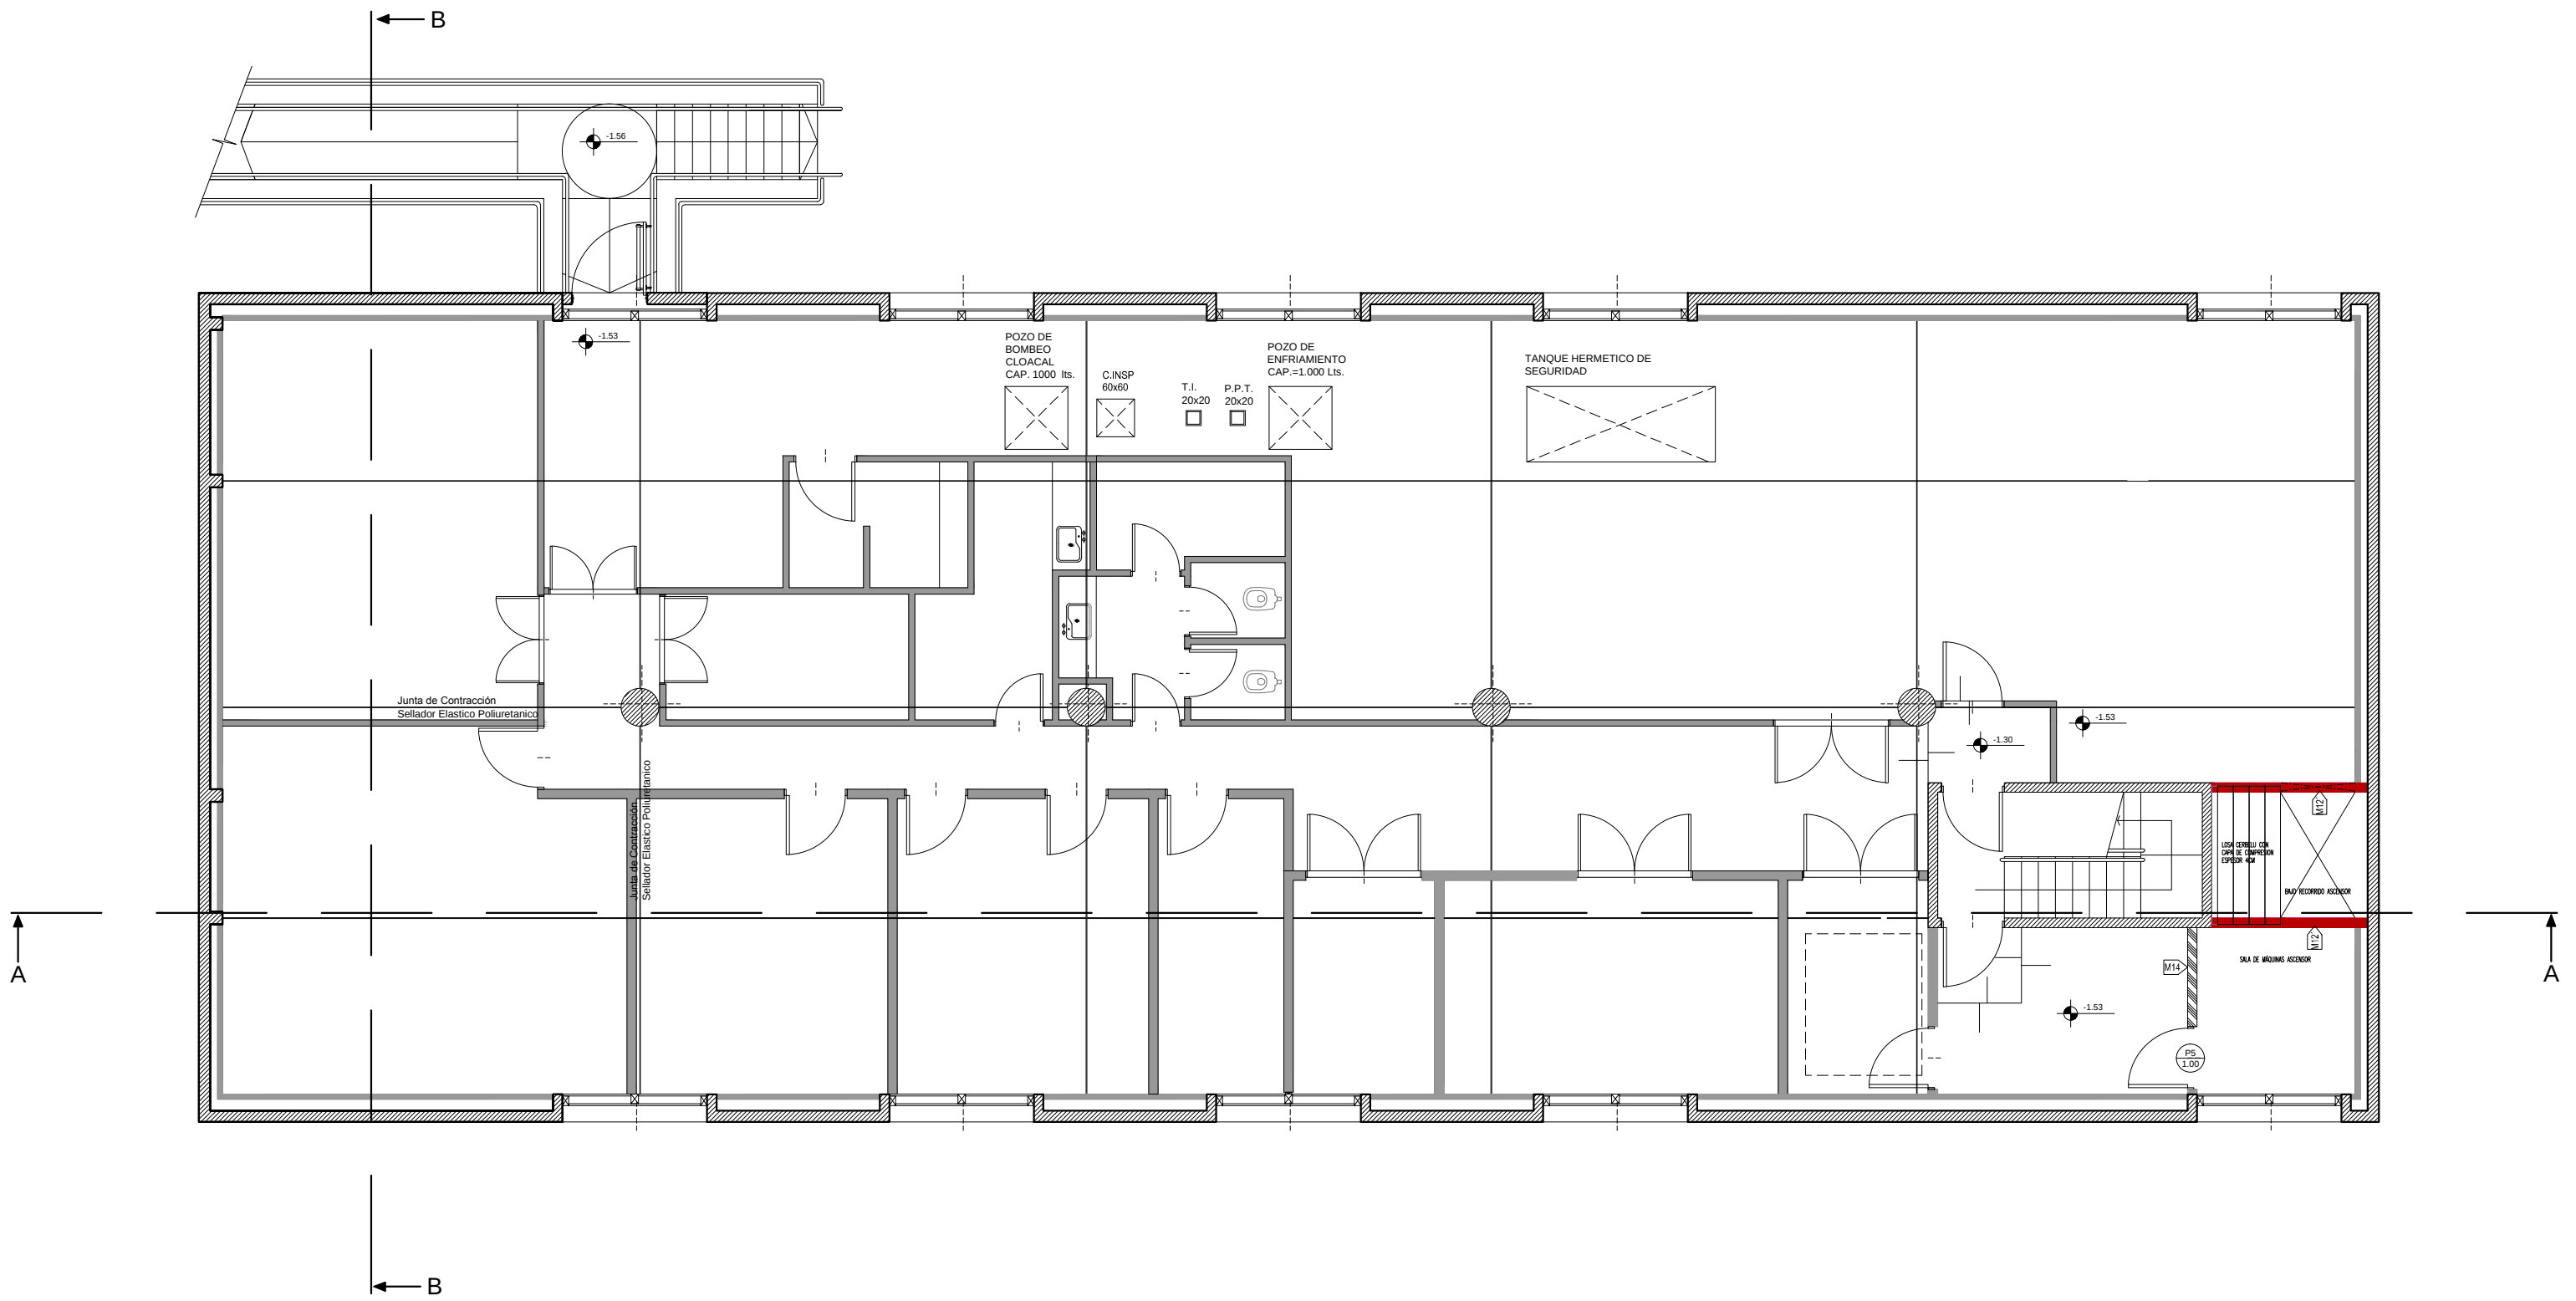

REFERENCIAS MUROS

	Muros Placa de Roca de yeso		Muros Ladrillos		Muros H°A°
M2	Tabique placa de roca de yeso doble ambas caras	M6	Tabique ladrillo hueco 8 x 18 x 33 revocado en ambas caras, según PET	M1	Muro H°A° e=20cm buñado + placa de roca de yeso doble e=2.6cm
M3	Tabique placa de roca de yeso doble mixto. Apto humedad en interior de sanitarios y común en salas y pasillo	M8	Muro ladrillo hueco 12x18x33	M7	Muro H°A° e=15cm
M4	Tabique placa de roca de yeso doble apto sanitario en ambas caras	M9	Muro H°A° e=18cm + Aislacion Hidrofuga + ladr. hueco 8x18x33 + azotado cementicio	M10	Muro H°A° e=20cm buñado
M5	Tabique placa de roca de yeso doble y paño transparente superior, h=2.95	M15	Muro de ladrillo de HCCA	M11	Muro H°A° e=15cm buñado
M14	Tabique placa de roca de yeso ambas caras contra incendio RF120		Muros Ladrillos Macizos	M13	Muro H°A° e=30cm
		M12	Muro de ladrillo comun e=0.30		
		M12	Muro de ladrillo comun e=0.15		

Nota: Todas las medidas deberán ser verificadas en obra por el contratista.

EDIFICIO ADMINISTRACIÓN NACIONAL DE LABORATORIOS E INSTITUTOS DE SALUD "DR. CARLOS G. MALBRAN"

PROYECTO OFICINAS UOCCB

A.N.L.I.S. | *arquitectura*



05

PLANTA SUBSUELO - ARQUITECTURA

ESC. 1:100