


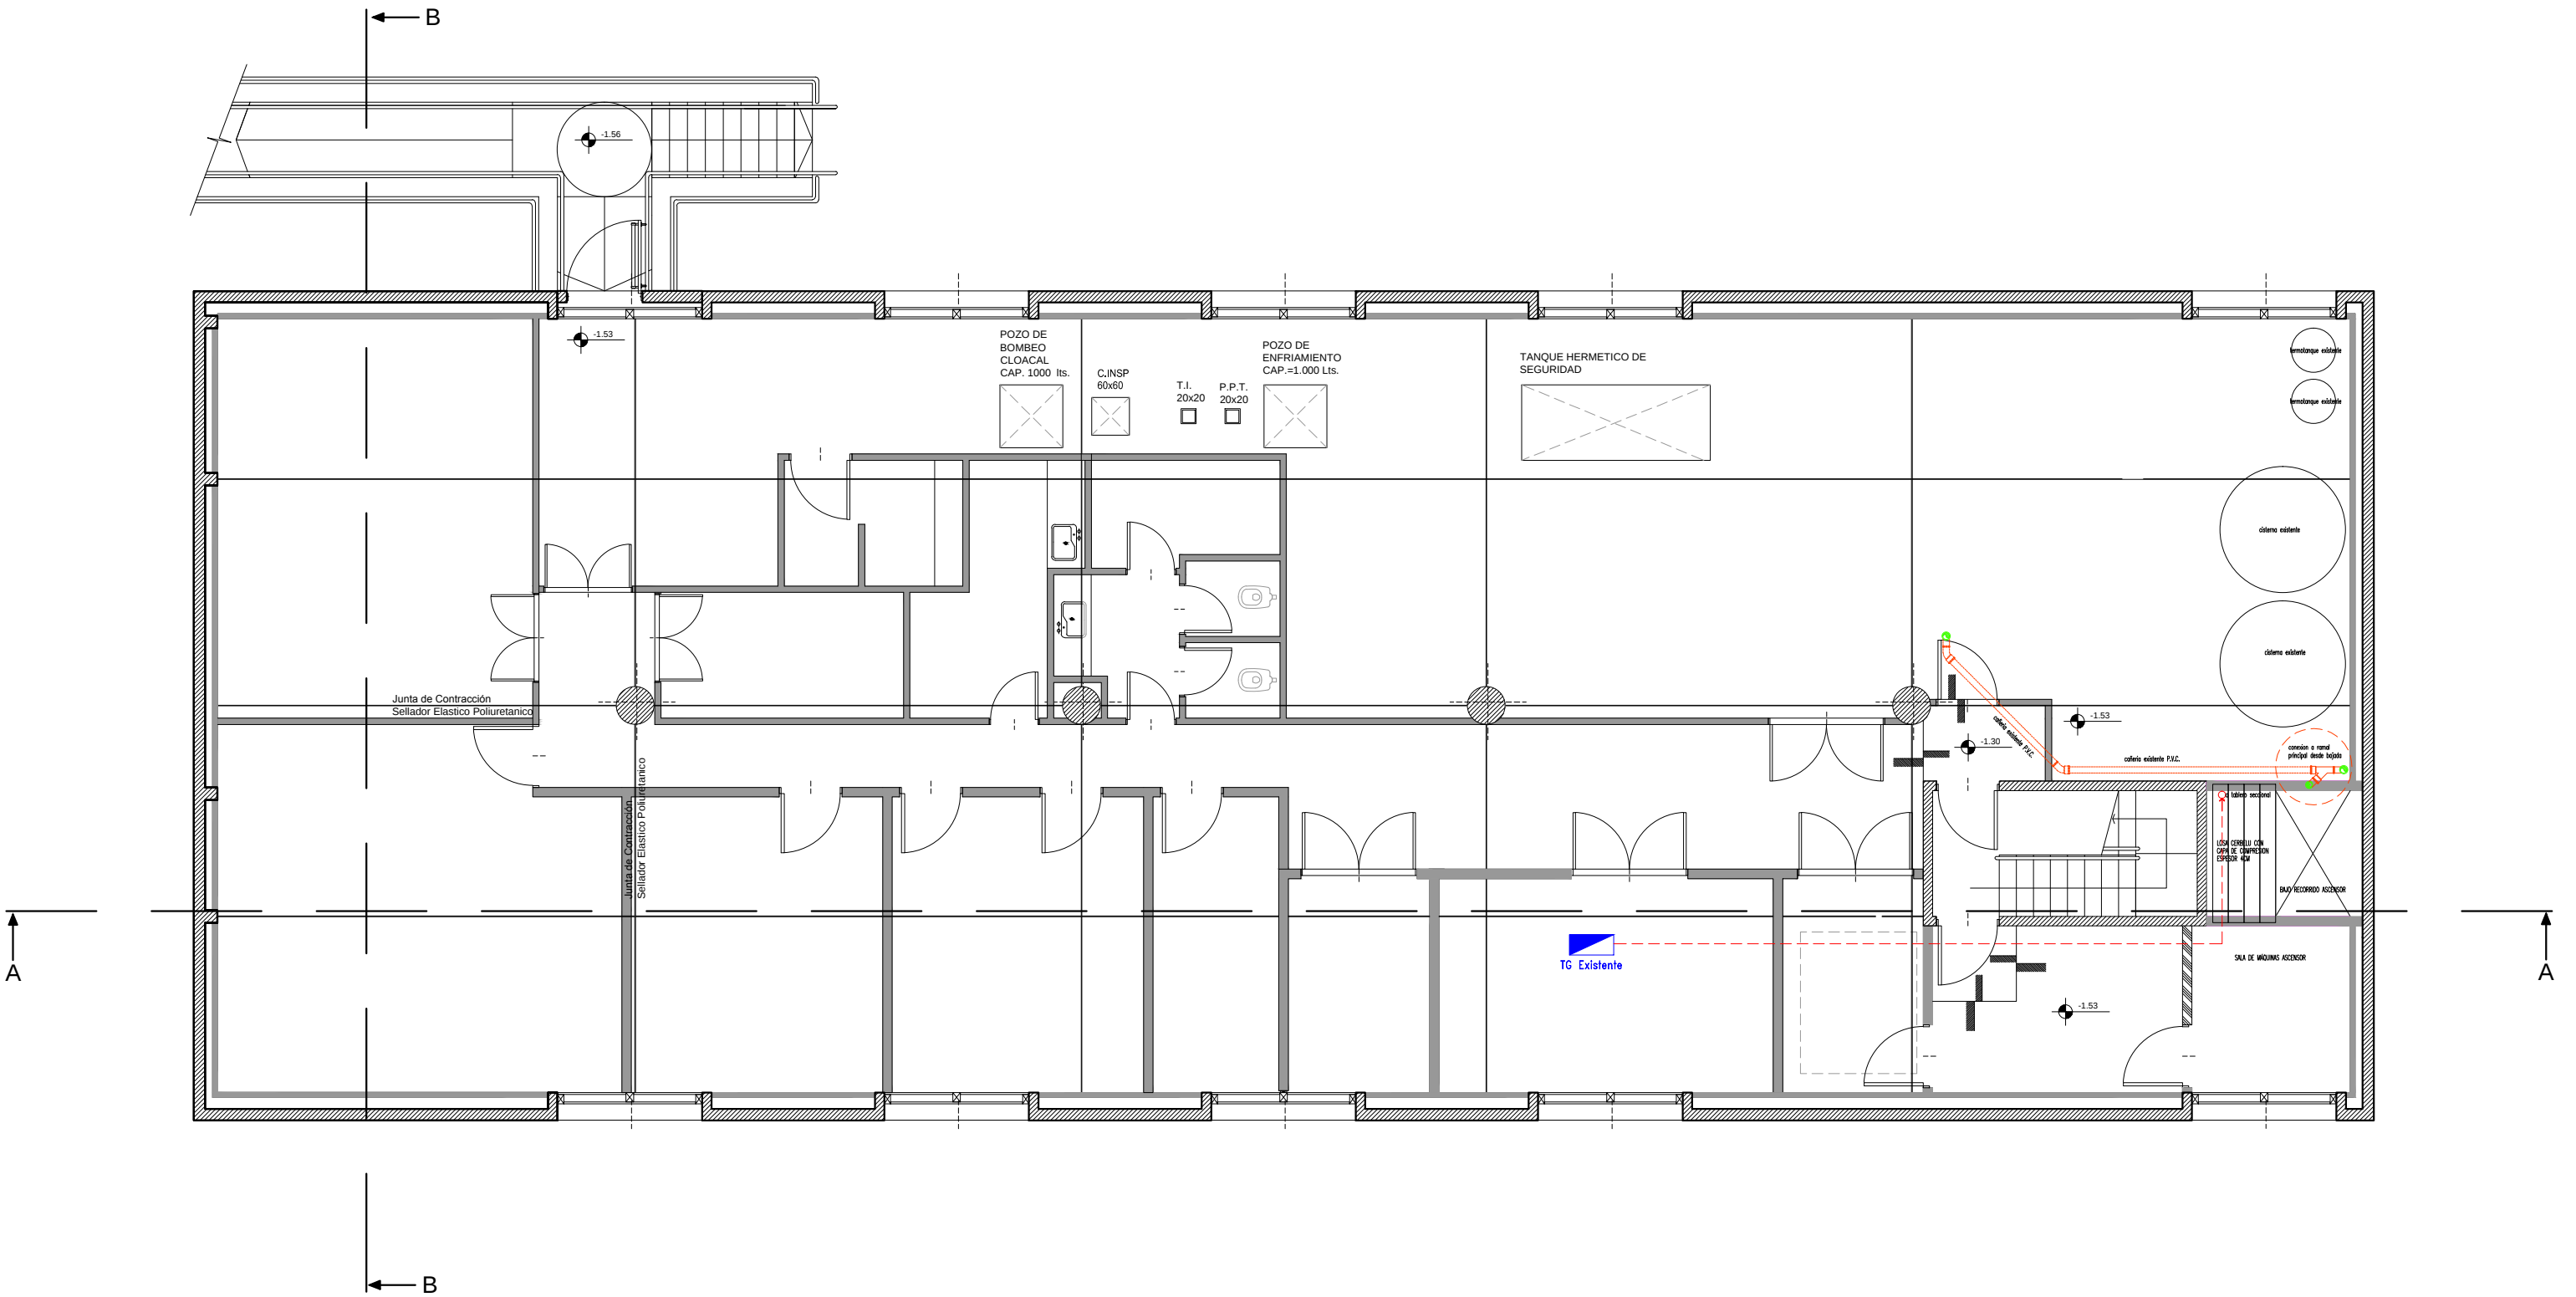

Nota: Todas las medidas deberán ser verificadas en obra por el contratista.

EDIFICIO ADMINISTRACIÓN NACIONAL
DE LABORATORIOS E INSTITUTOS DE SALUD
"DR. CARLOS G. MALBRAN"

PROYECTO OFICINAS UOCCB

A.N.L.I.S. | arquitectura



Ministerio de
Salud
Presidencia de la Nación



Administración Nacional de
Laboratorios e Institutos de Salud

10

PLANTA SUBSUELO - INSTALACIONES

ESC. 1:100