
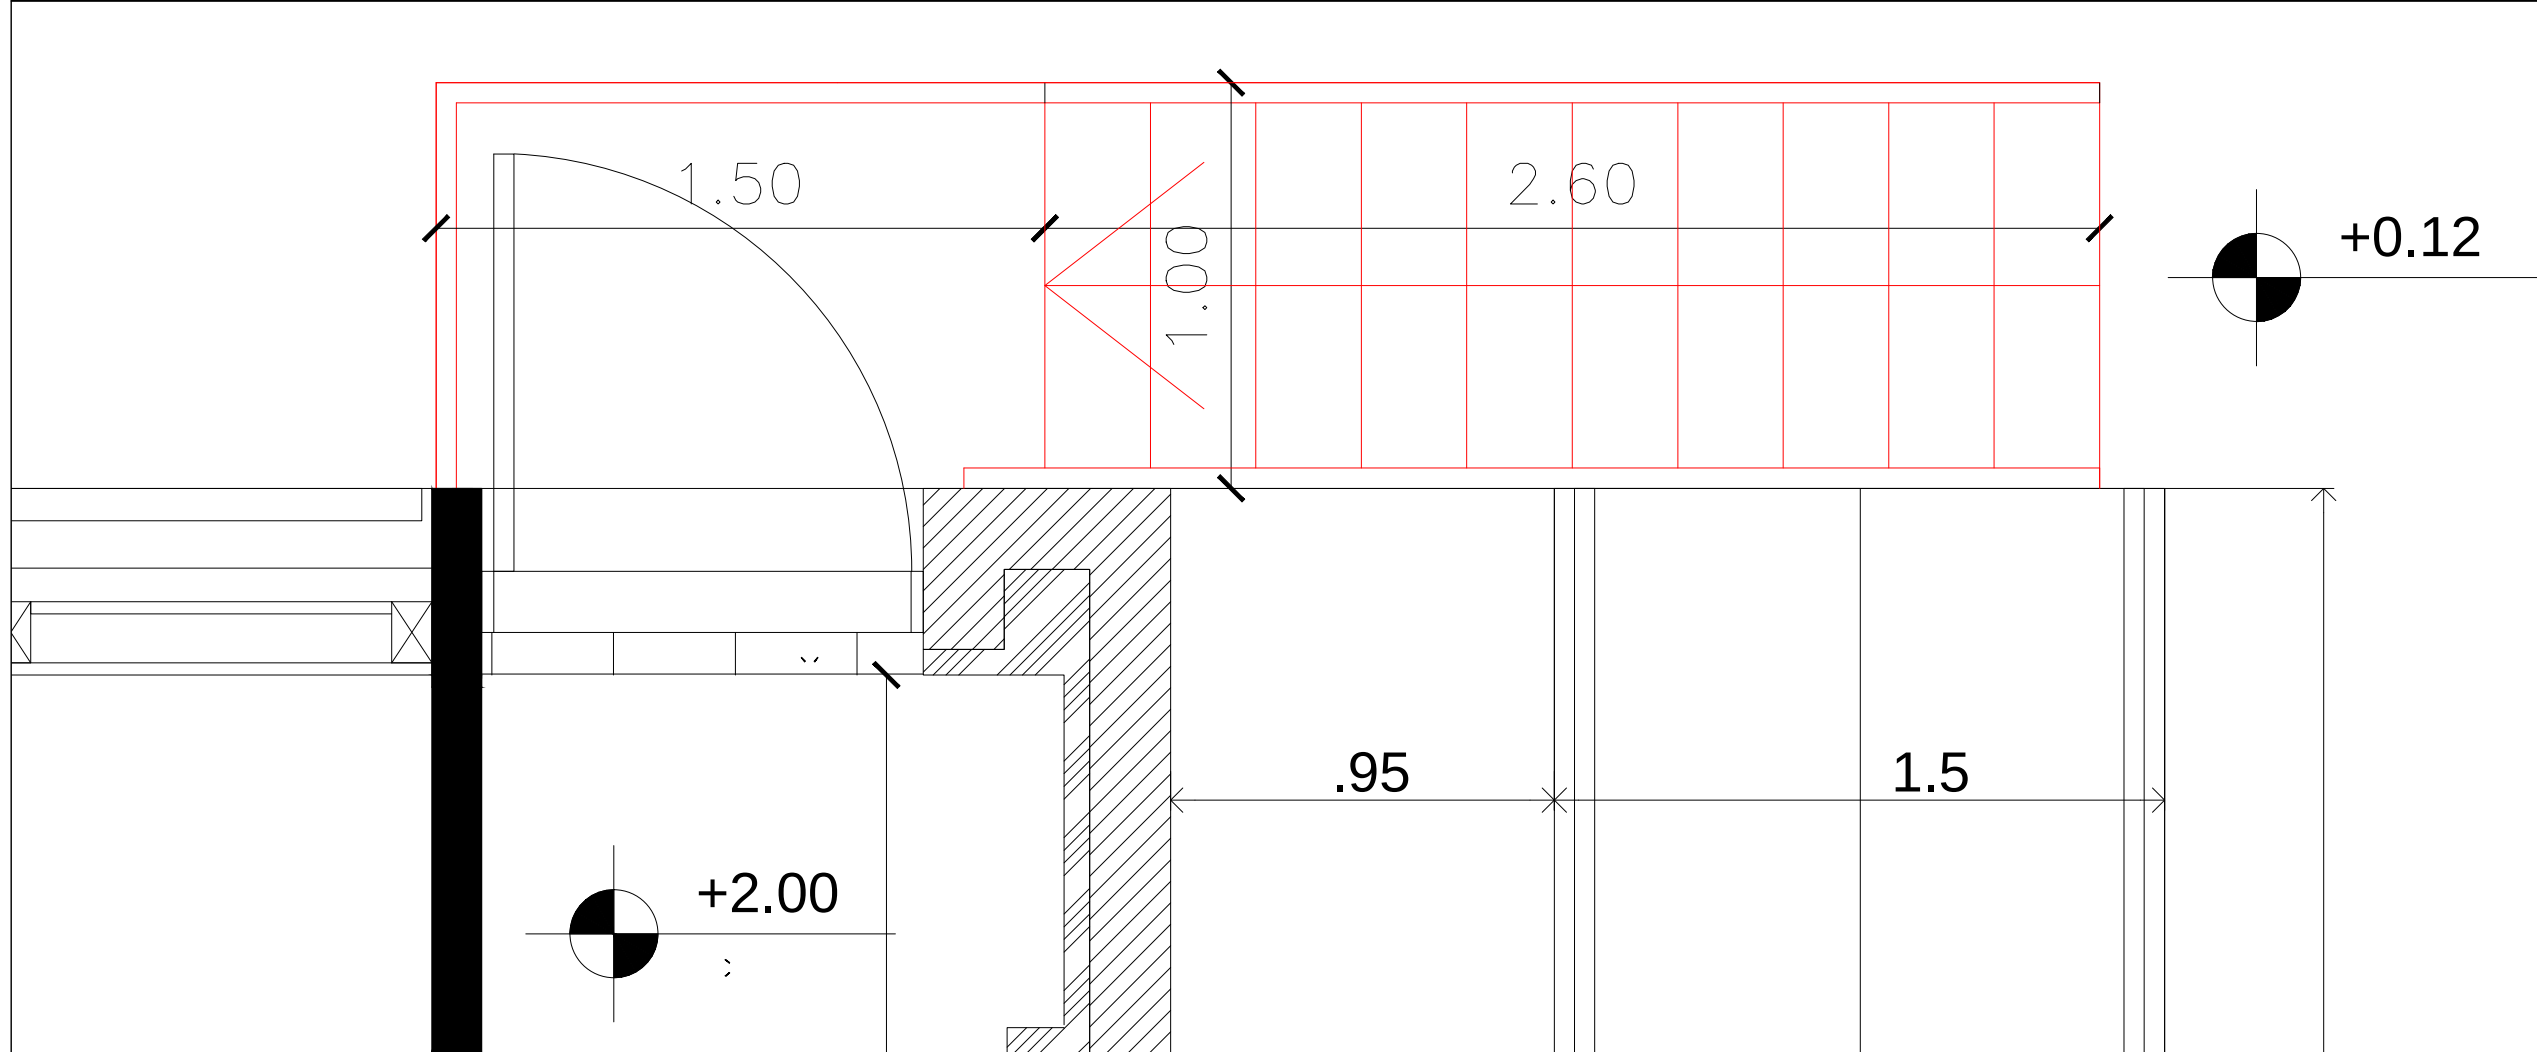
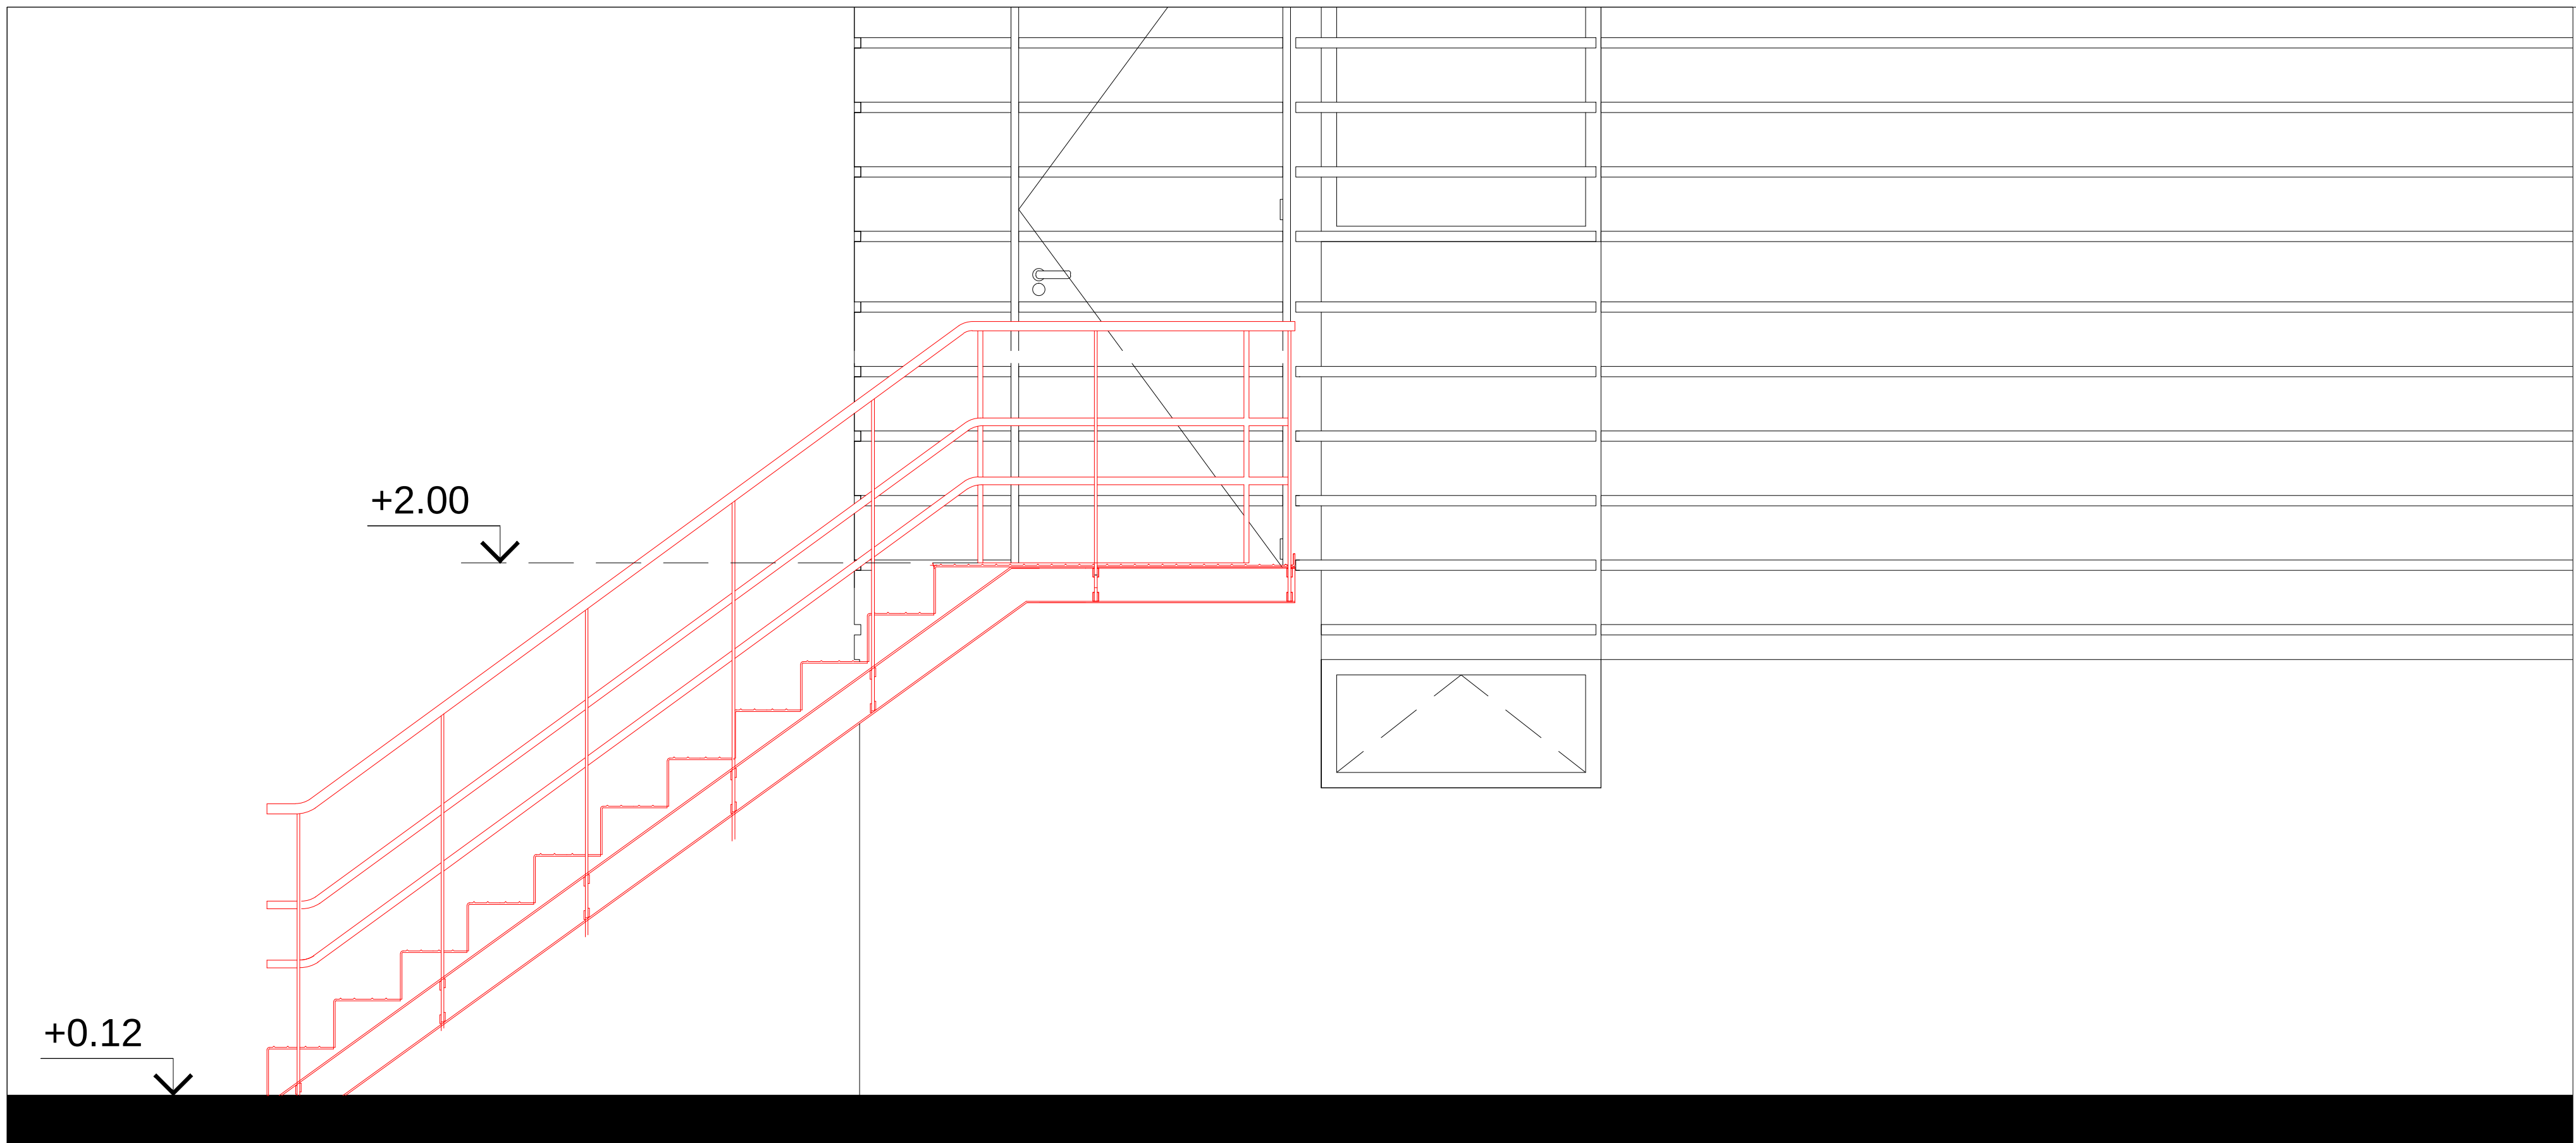


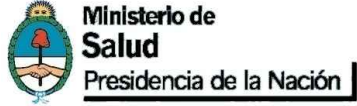

Nota: Todas las medidas deberán ser verificadas en obra por el contratista.

EDIFICIO ADMINISTRACIÓN NACIONAL DE LABORATORIOS E INSTITUTOS DE SALUD "DR. CARLOS G. MALBRAN"		
PROYECTO OFICINAS UOCCB		
A.N.L.I.S. <i>arquitectura</i>	 Ministerio de Salud Presidencia de la Nación	 ANLIS Administración Nacional de Laboratorios e Institutos de Salud
19	ESCALERA ACCESO LAVADERO	ESC. 1:25