


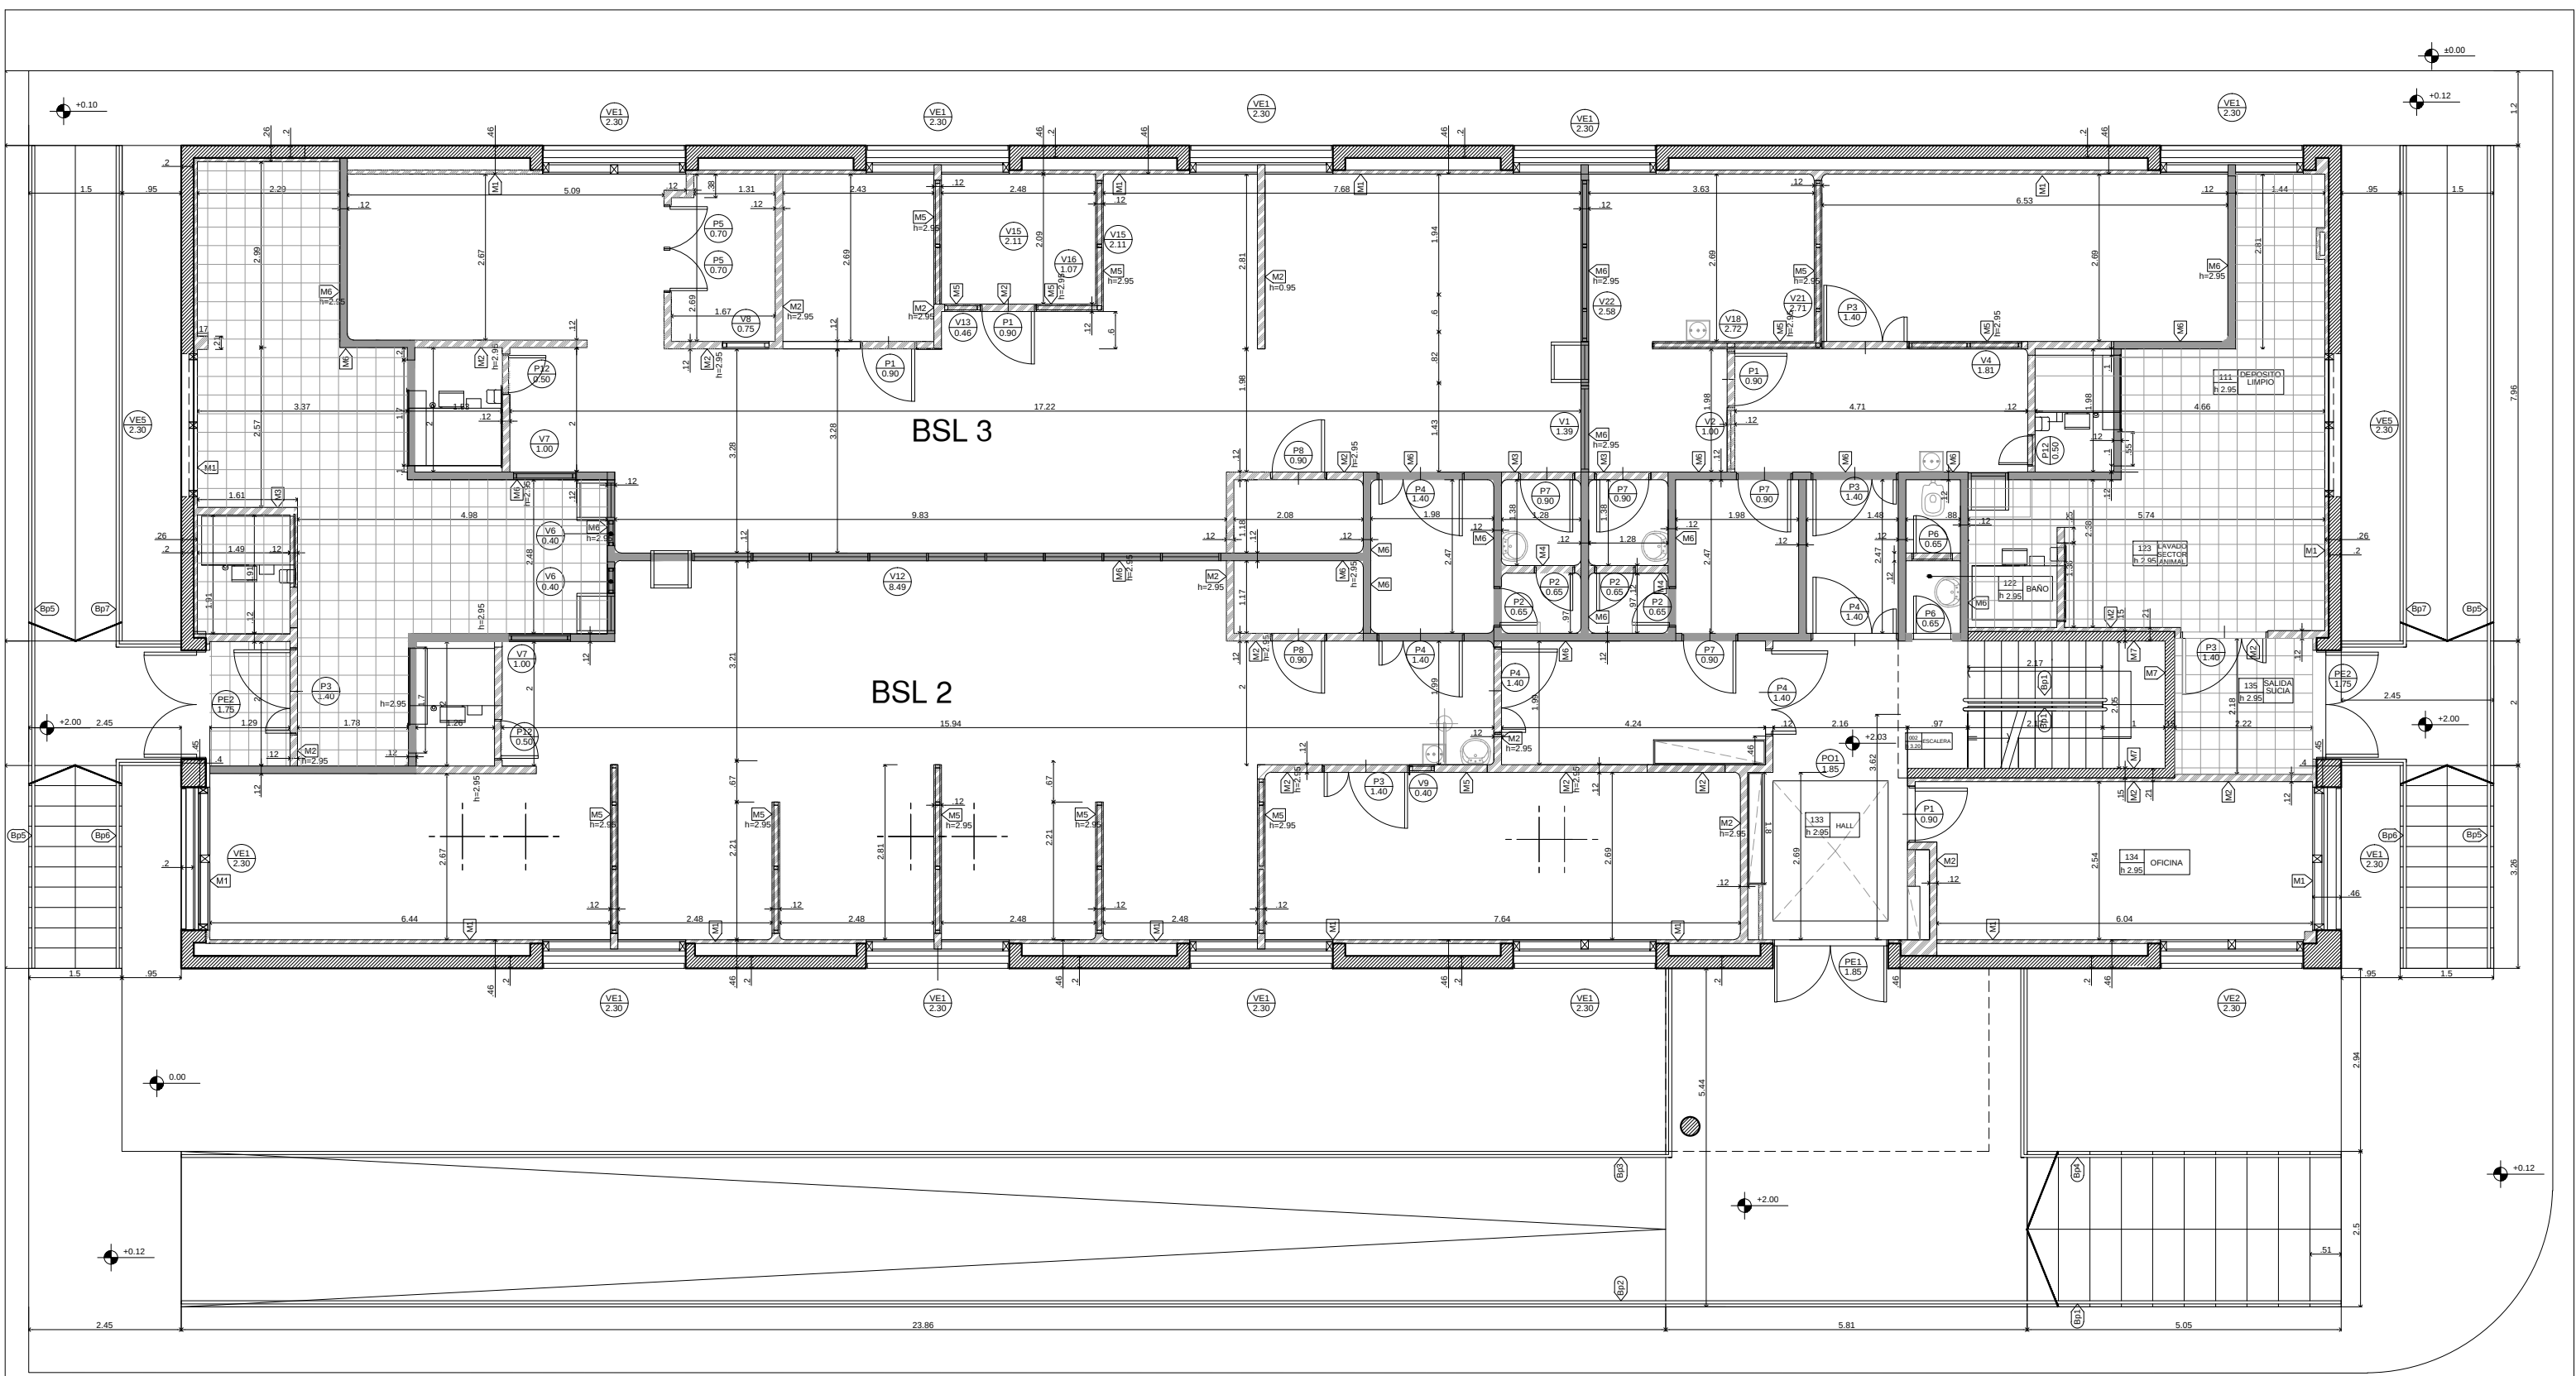

REFERENCIAS MUROS

- | | | |
|--|---|---|
| Muros Placa de Roca de yeso | Muros Ladrillos | Muros H°A° |
| Tabique placa de roca de yeso doble ambas caras | Tabique ladrillo hueco 8 x 18 x 33 revocado en ambas caras, según PET | Muro H°A° e=20cm buñado + placa de roca de yeso doble e=2.6cm |
| Tabique placa de roca de yeso doble mixto. Apto humedad en interior de sanitarios y común en salas y pasillo | Muro ladrillo hueco 12x18x33 | Muro H°A° e=15cm |
| Tabique placa de roca de yeso doble apto sanitario en ambas caras | Muro H°A° e=18cm + Aislacion Hidrofuga + ladr. hueco 8x18x33 + azotado cementicio | Muro H°A° e=20cm buñado |
| Tabique placa de roca de yeso doble y paño transparente superior, h=2.95 | Muro de ladrillo de HCCA | Muro H°A° e=15cm buñado |
| Tabique placa de roca de yeso ambas caras contra incendio RF120 | Muros Ladrillos Macizos | Muro H°A° e=30cm |
| | Muro de ladrillo comun e=0.30 | |
| | Muro de ladrillo comun e=0.15 | |

Nota: Todas las medidas deberán ser verificadas en obra por el contratista.

EDIFICIO ADMINISTRACIÓN NACIONAL
DE LABORATORIOS E INSTITUTOS DE SALUD
"DR. CARLOS G. MALBRAN"

PROYECTO OFICINAS UOCCB

A.N.L.I.S. | arquitectura

