


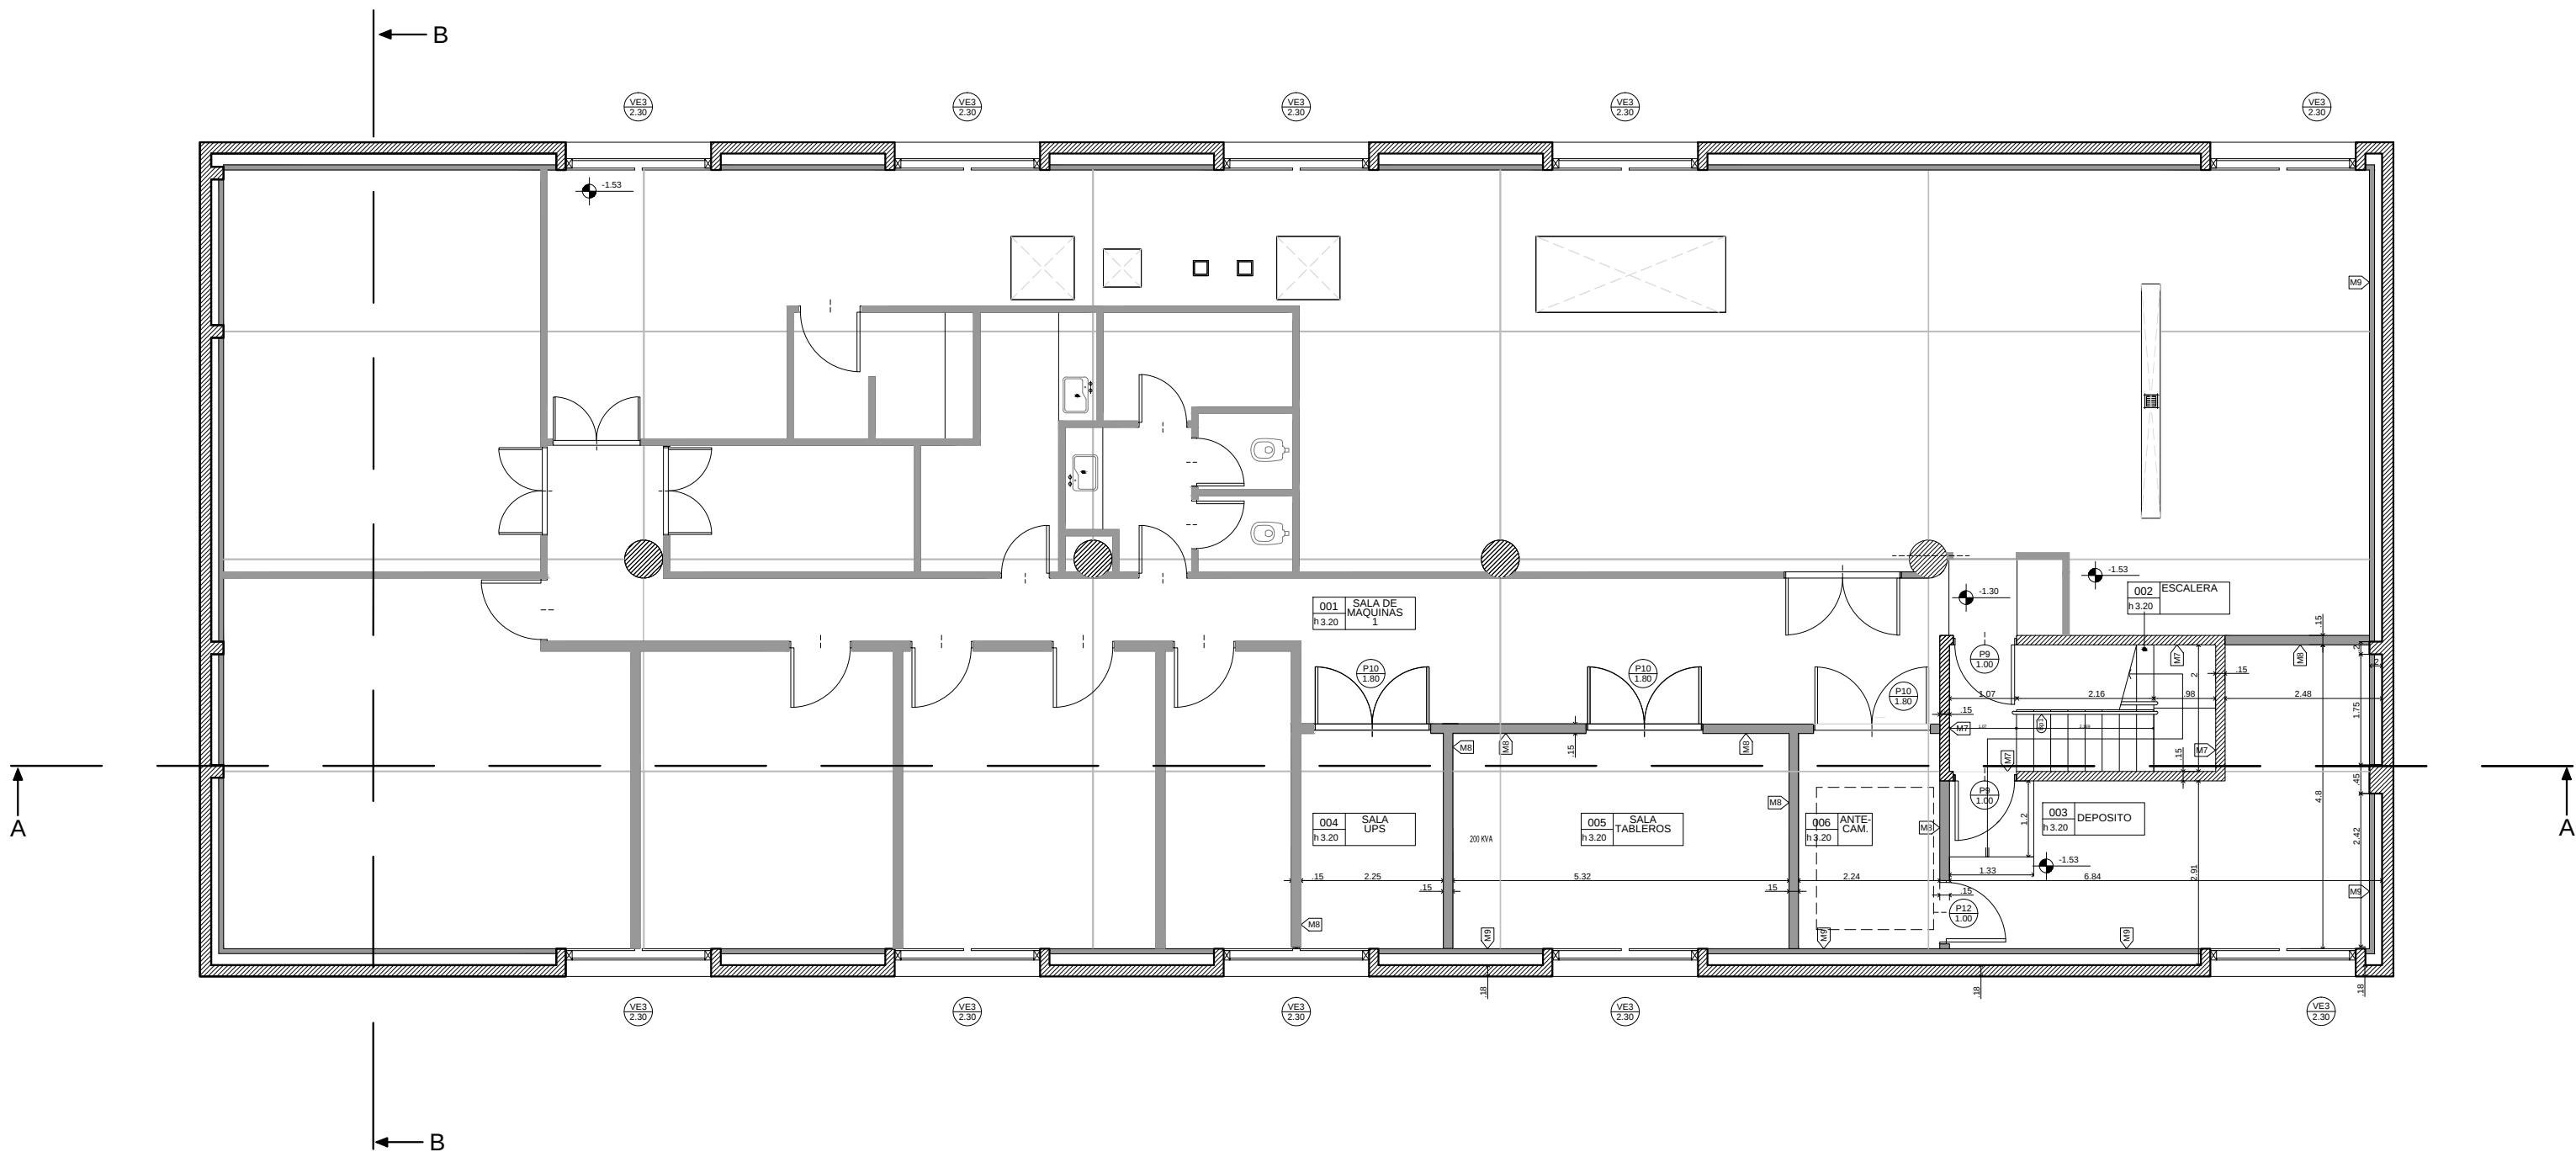

REFERENCIAS MUROS

 Muros Placa de Roca de yeso

 Tabique placa de roca de yeso doble ambas caras

 Tabique placa de roca de yeso doble mixto. Apto humedad en interior de sanitarios y común en salas y pasillo

 Tabique placa de roca de yeso doble apto sanitario en ambas caras

 Tabique placa de roca de yeso doble y paño transparente superior, h=2.95

 Tabique placa de roca de yeso ambas caras contra incendio RF120

 Muros Ladrillos

 Tabique ladrillo hueco 8 x 18 x 33 revocado en ambas caras, según PET

 Muro ladrillo hueco 12x18x33

 Muro H°A° e=18cm + Aislacion Hidrofuga + ladr. hueco 8x18x33 + azotado cementicio

 Muro de ladrillo de HCCA

 Muros Ladrillos Macizos

 Muro de ladrillo comun e=0.30

 Muro de ladrillo comun e=0.15

 Muros H°A°

 Muro H°A° e=20cm buñado + placa de roca de yeso doble e=2.6cm

 Muro H°A° e=15cm

 Muro H°A° e=20cm buñado

 Muro H°A° e=15cm buñado

 Muro H°A° e=30cm

Nota: Todas las medidas deberán ser verificadas en obra por el contratista.

EDIFICIO ADMINISTRACIÓN NACIONAL DE LABORATORIOS E INSTITUTOS DE SALUD "DR. CARLOS G. MALBRAN"

PROYECTO OFICINAS UOCCB

A.N.L.I.S. | arquitectura



23BIS

PLANTA NIVEL SUBSUELO - ESTADO ACTUAL

ESC. 1:100