


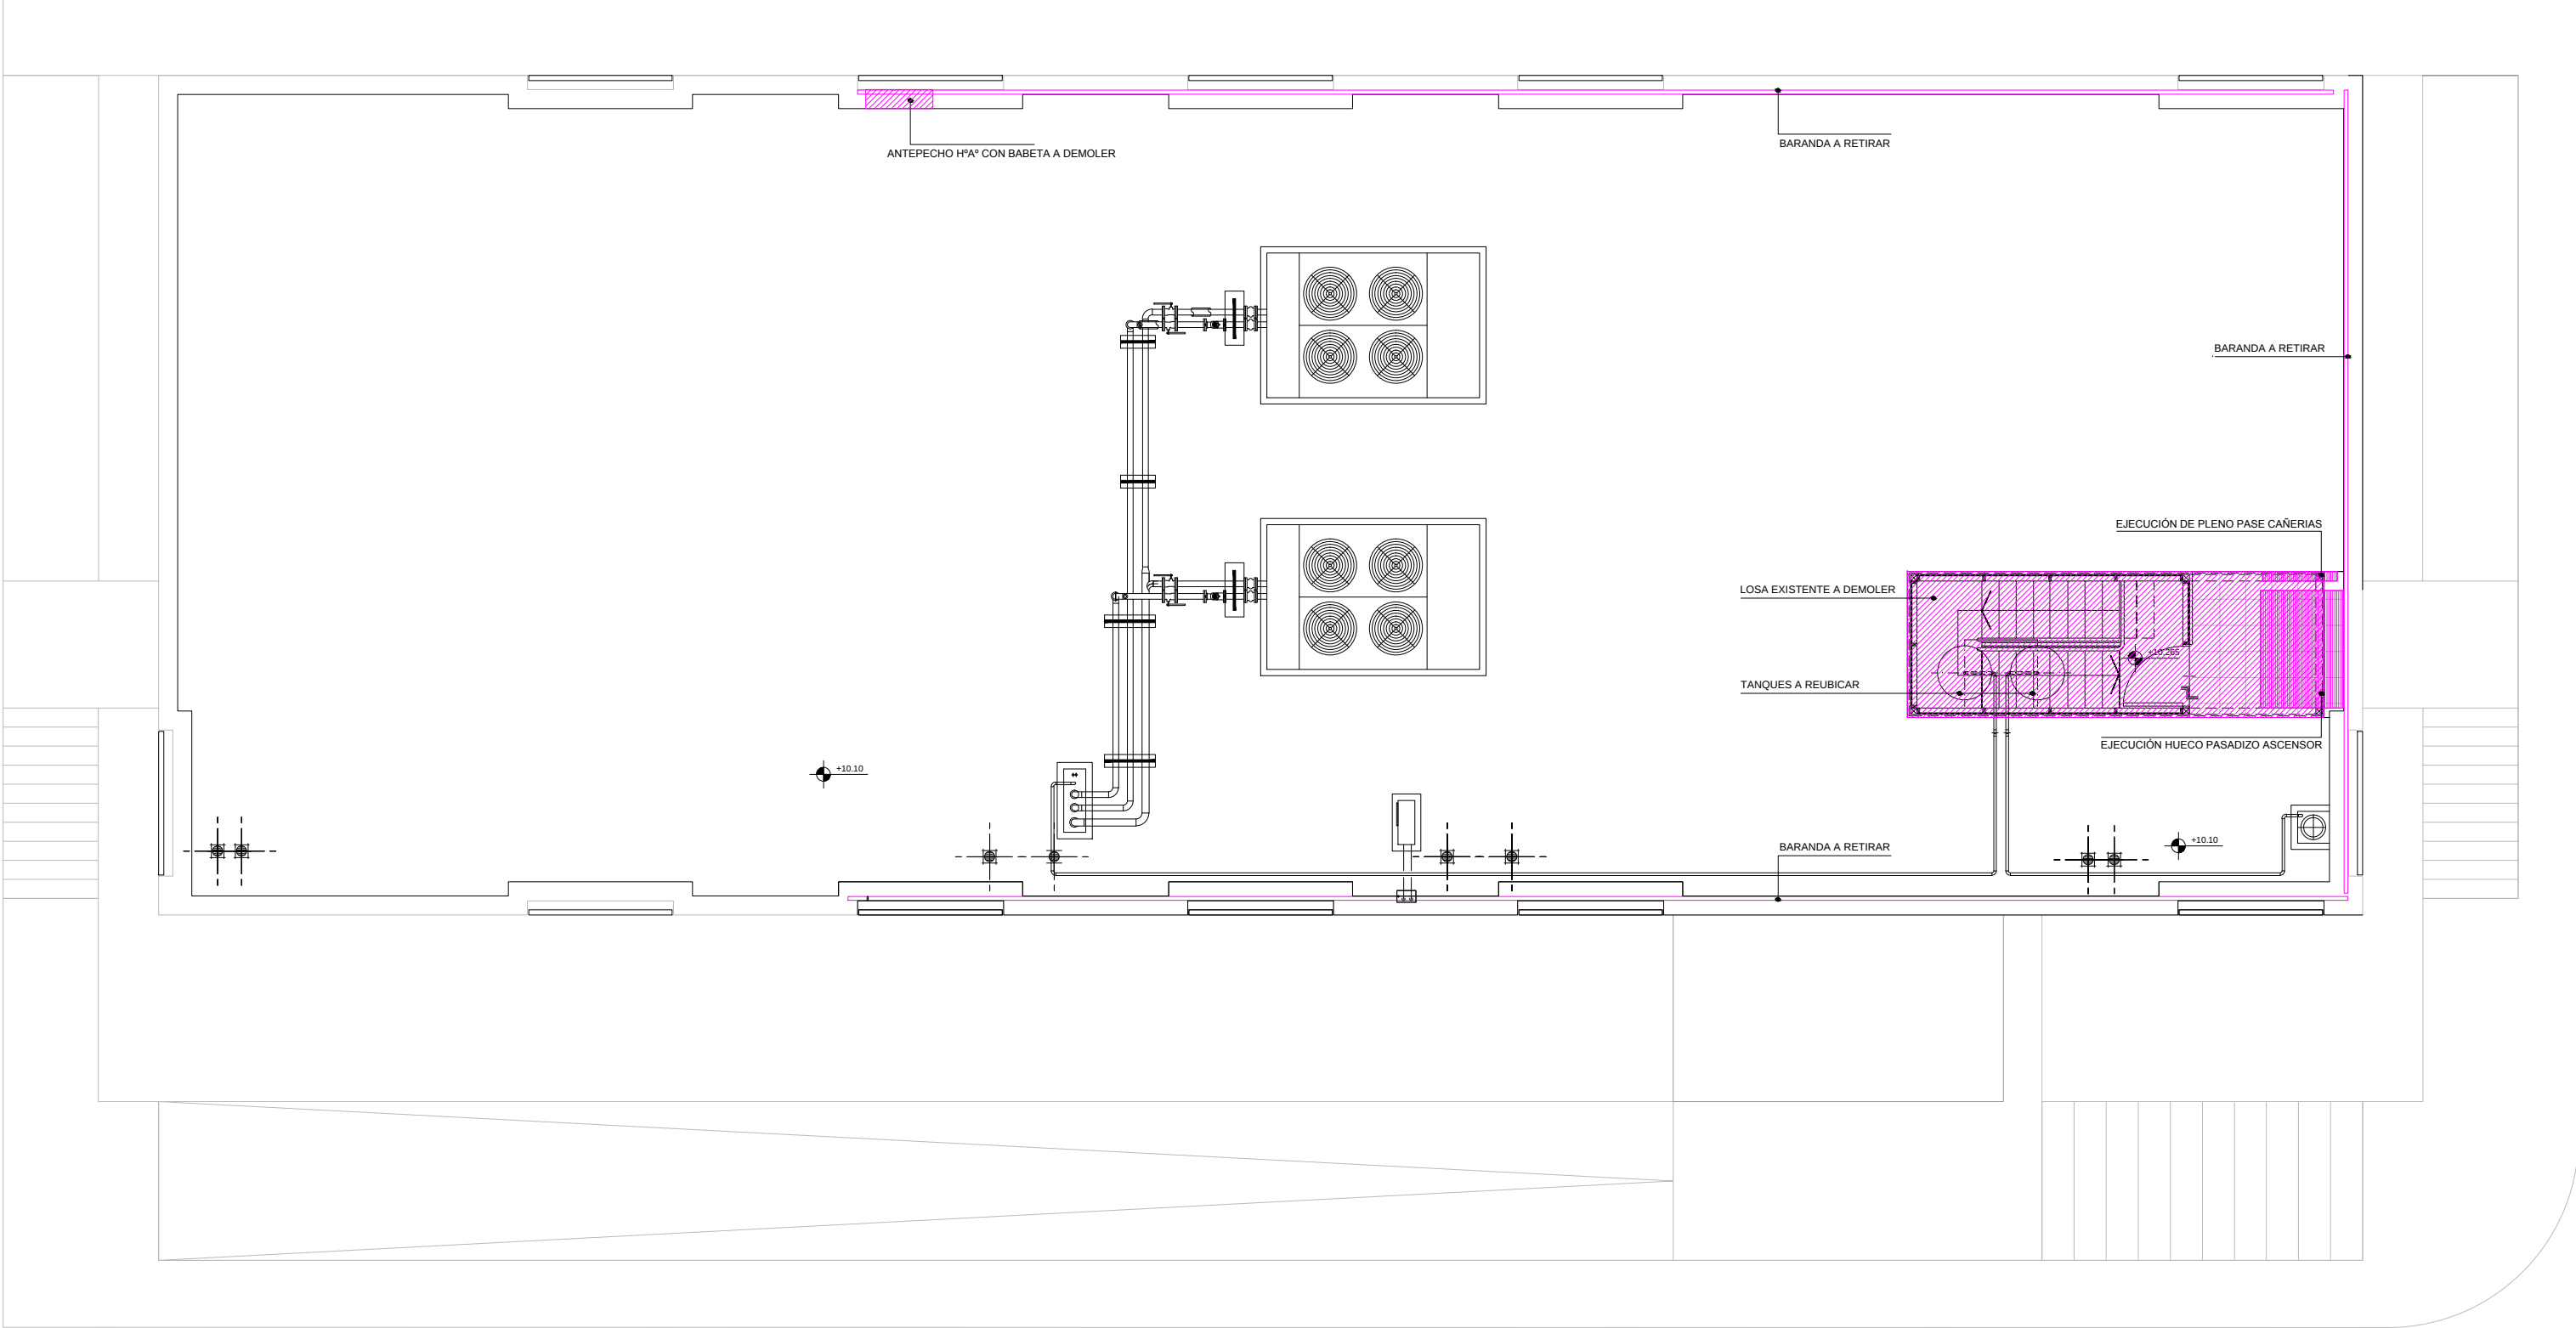

Nota: Todas las medidas deberán ser verificadas en obra por el contratista.

EDIFICIO ADMINISTRACIÓN NACIONAL
DE LABORATORIOS E INSTITUTOS DE SALUD
"DR. CARLOS G. MALBRAN"

PROYECTO OFICINAS UOCCB

A.N.L.I.S. | *arquitectura*



Ministerio de
Salud
Presidencia de la Nación



Administración Nacional de
Laboratorios e Institutos de Salud

24

AZOTEA - DEMOLICIONES/MAMPOSTERIAS

ESC. 1:100