


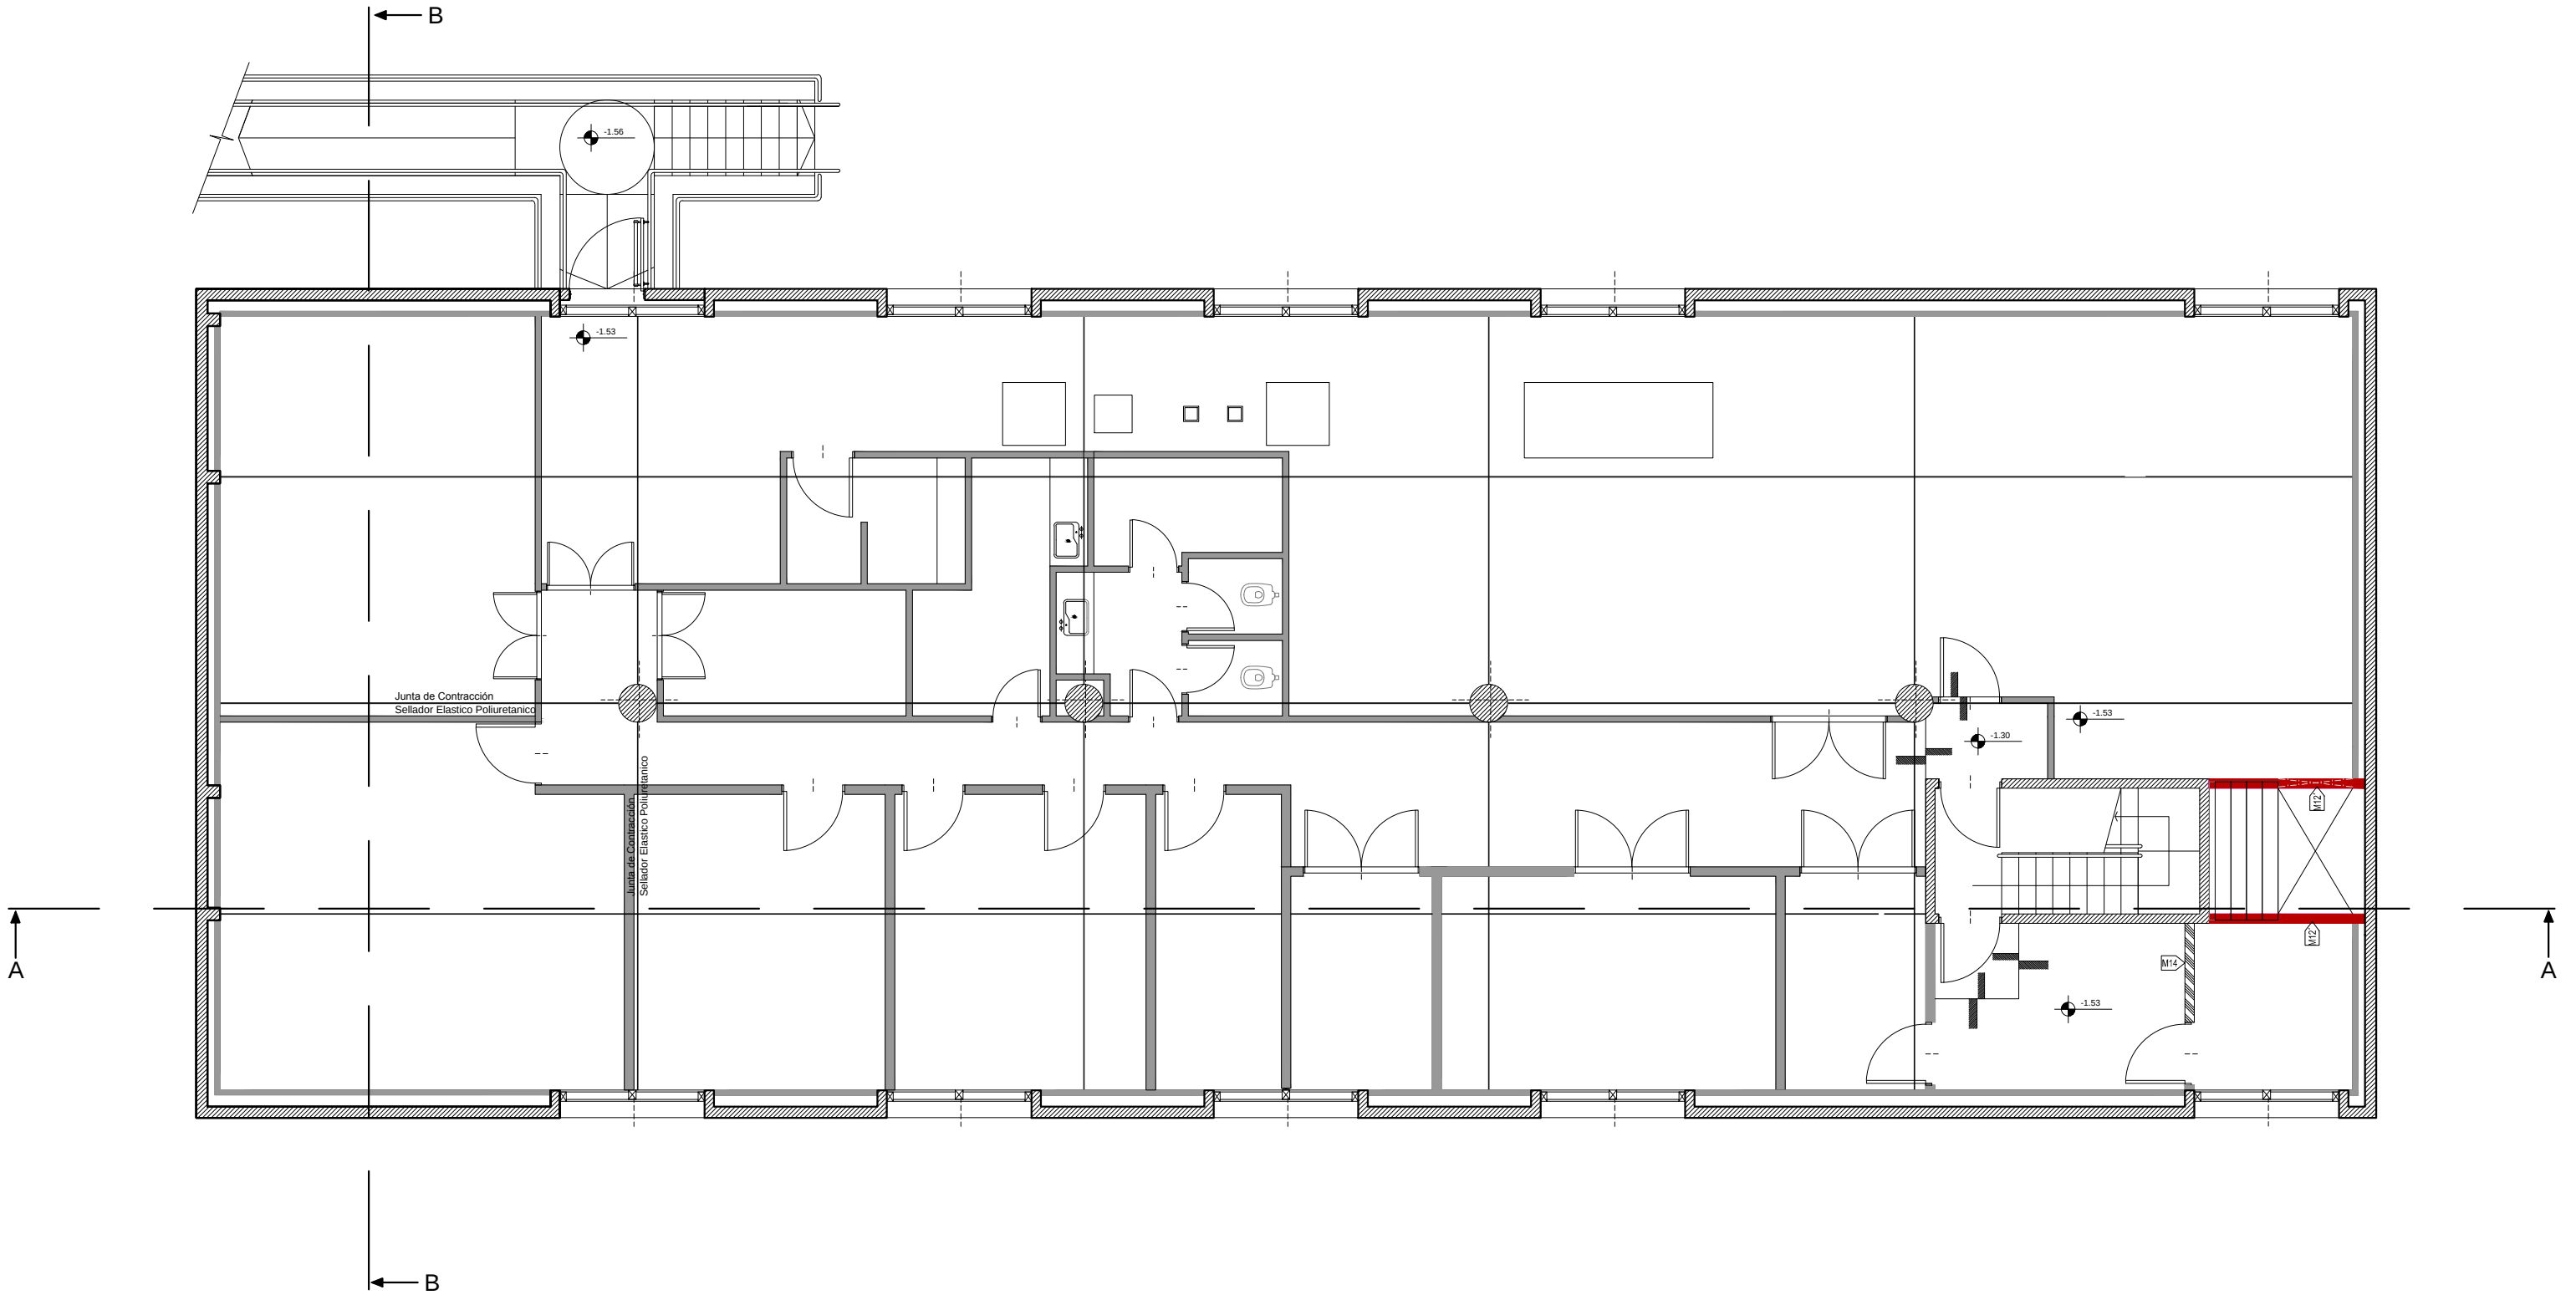

REFERENCIAS MUROS

- Muros Placa de Roca de yeso**
- M2 Tabique placa de roca de yeso doble ambas caras
 - M3 Tabique placa de roca de yeso doble mixto. Apto humedad en interior de sanitarios y común en salas y pasillo
 - M4 Tabique placa de roca de yeso doble apto sanitario en ambas caras
 - M5 Tabique placa de roca de yeso doble y paño transparente superior, h=2.95
 - M14 Tabique placa de roca de yeso ambas caras contra incendio RF120
- Muros Ladrillos**
- M6 Tabique ladrillo hueco 8 x 18 x 33 revocado en ambas caras, según PET
 - M8 Muro ladrillo hueco 12x18x33
 - M9 Muro H°A° e=18cm + Aislacion Hidrofuga + ladr. hueco 8x18x33 + azotado cementicio
 - M15 Muro de ladrillo de HCCA
 - Muros Ladrillos Macizos
 - M12 Muro de ladrillo comun e=0.30
 - M12 Muro de ladrillo comun e=0.15

- Muros H°A°**
- M1 Muro H°A° e=20cm buñado + placa de roca de yeso doble e=2.6cm
 - M7 Muro H°A° e=15cm
 - M10 Muro H°A° e=20cm buñado
 - M11 Muro H°A° e=15cm buñado
 - M13 Muro H°A° e=30cm

Nota: Todas las medidas deberán ser verificadas en obra por el contratista.

EDIFICIO ADMINISTRACIÓN NACIONAL
DE LABORATORIOS E INSTITUTOS DE SALUD
"DR. CARLOS G. MALBRAN"

PROYECTO OFICINAS UOCCB

A.N.L.I.S. | arquitectura

