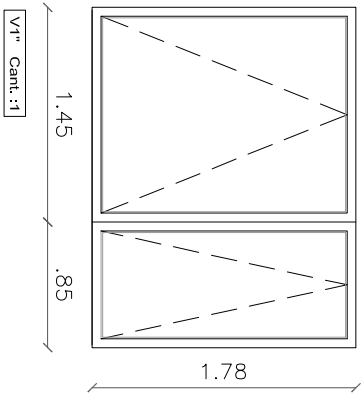
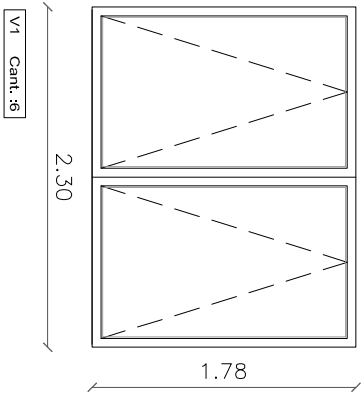
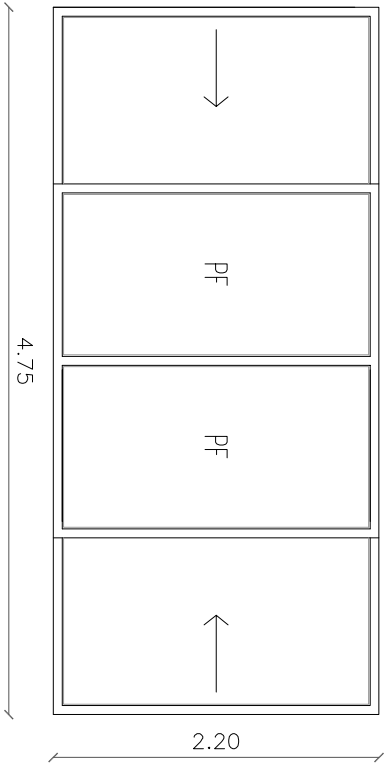





PV1 Cant.:11

V1 Cant.:6

V1' Cant.:11

V1' Cant.:11

V2 Cant.:5

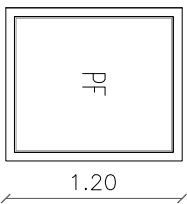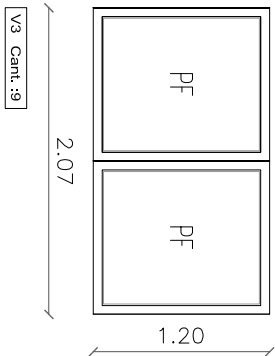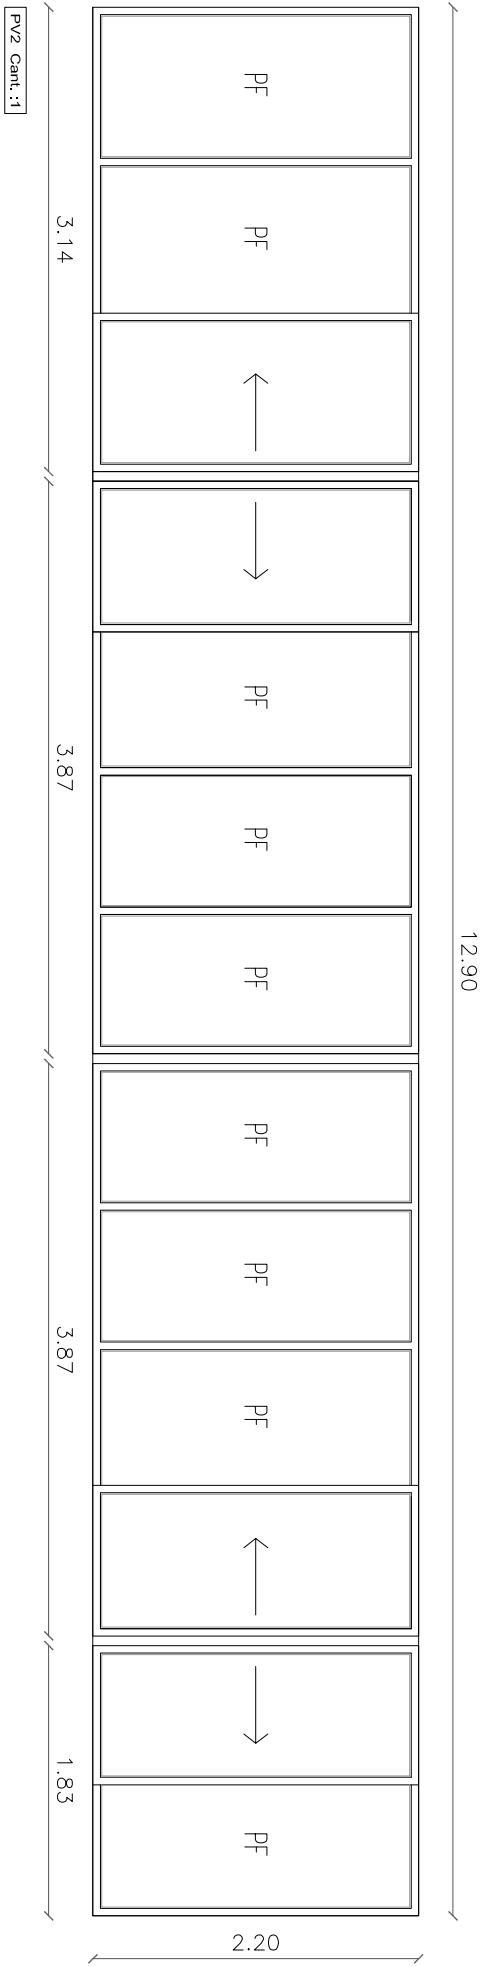


PV2 Cant.:11

V3 Cant.:9

V3 Cant.:11

DETALLE BARANDA ESCALA 1:20
Baranda de protección de terrosa de hierro de
porantes planchuelas con remate superior en
perfil PNU con tratamiento antioxidante

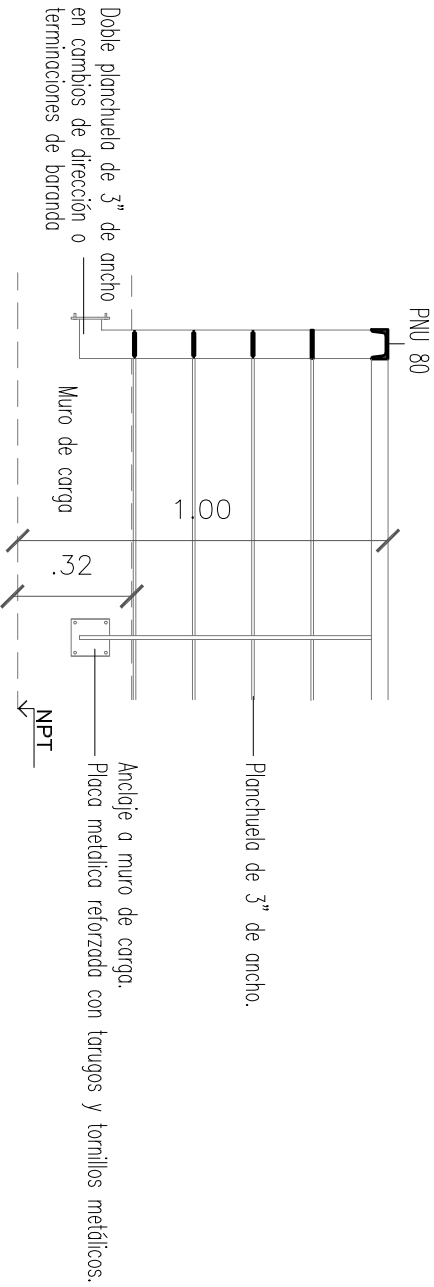

EDIFICIO ADMINISTRACIÓN NACIONAL
DE LABORATORIOS E INSTITUTOS DE SALUD
"DR. CARLOS G. MALBRAN"

PROYECTO OFICINAS UOCCB