




BAJO MESADA

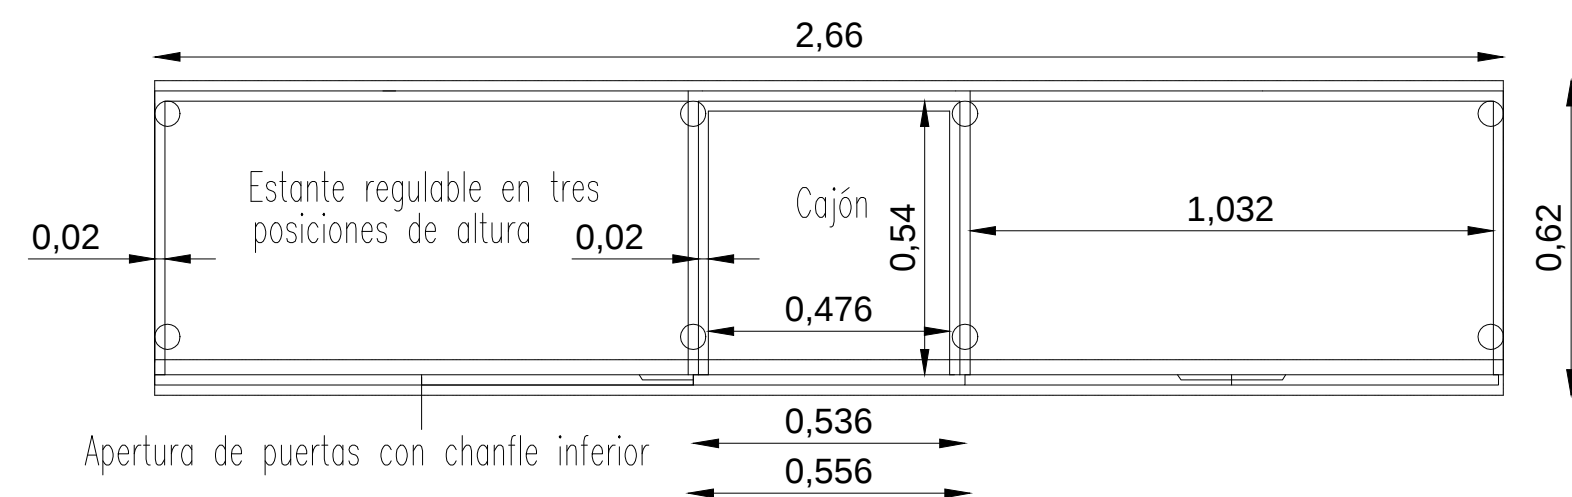

ALACENA Y BAJO MESADA

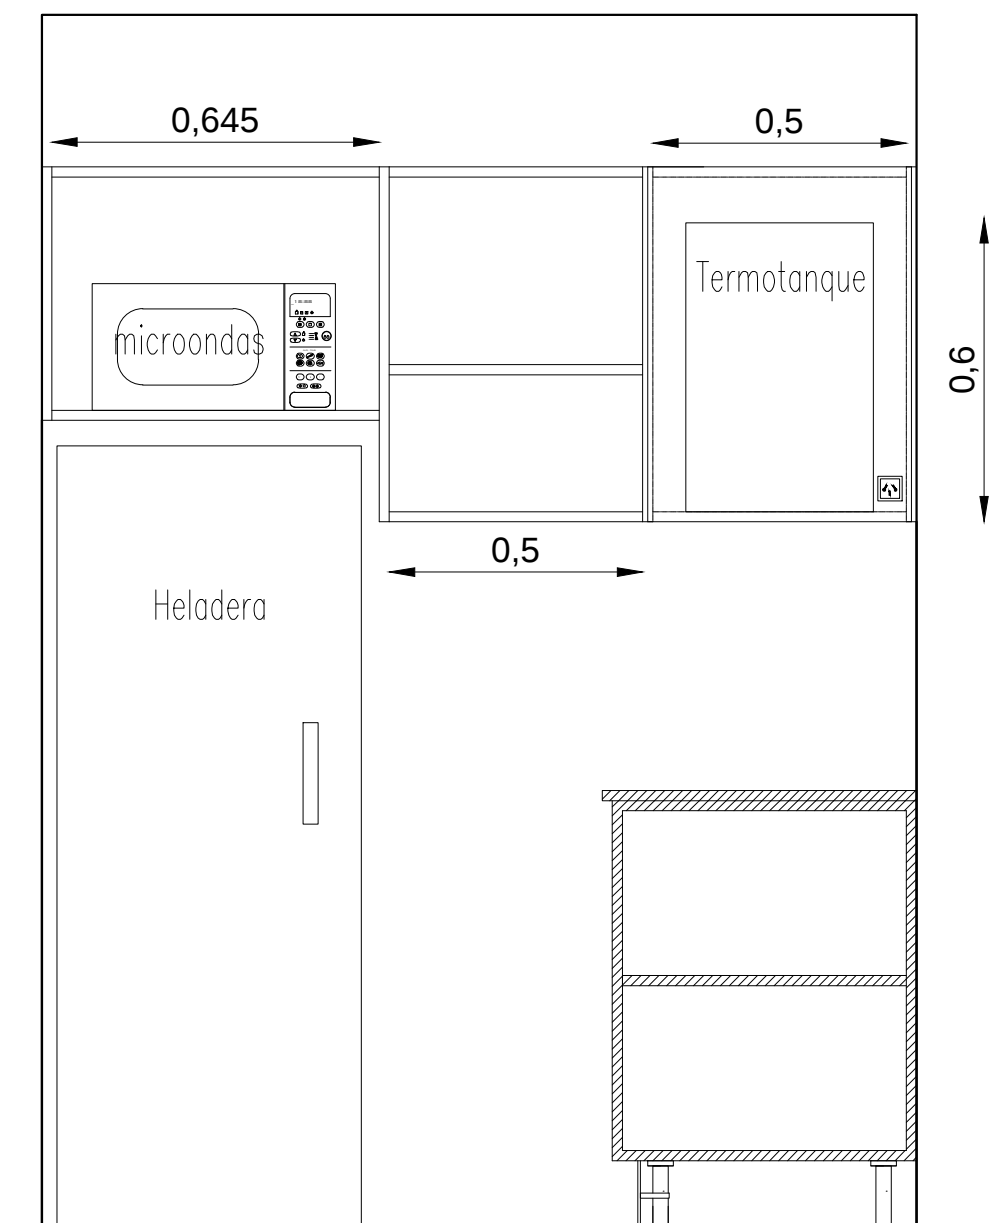

ALACENA

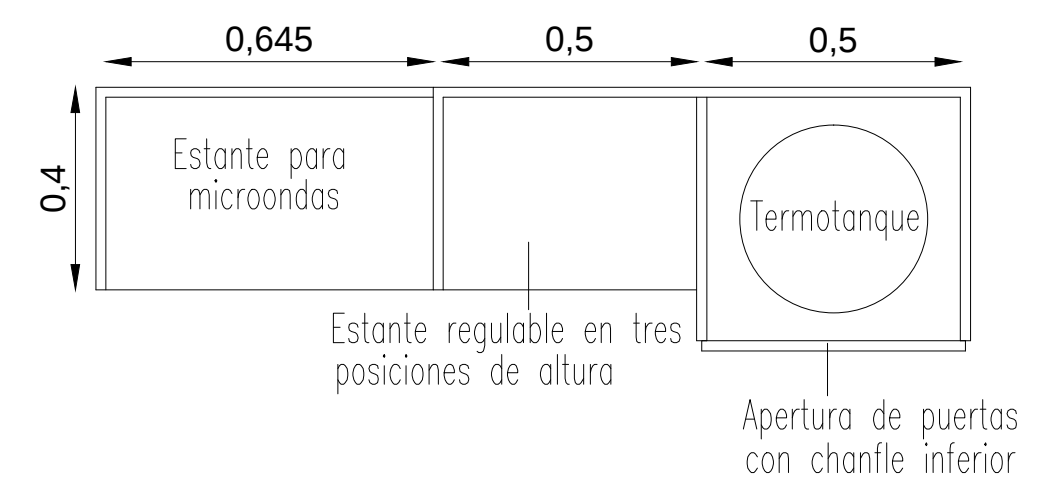

EDIFICIO ADMINISTRACIÓN NACIONAL
DE LABORATORIOS E INSTITUTOS DE SALUD
"DR. CARLOS G. MALBRAN"

PROYECTO OFICINAS UOCCB

A.N.L.I.S. |arquitectura

Ministerio de
Salud
Presidencia de la Nación

ANLIS | Administración Nacional de
Laboratorios e Institutos de Salud

Nota: Todas las medidas deberán ser
verificadas en obra por el contratista.

31

MESADA Y MOBILIARIO COCINA

ESC. 1:20