
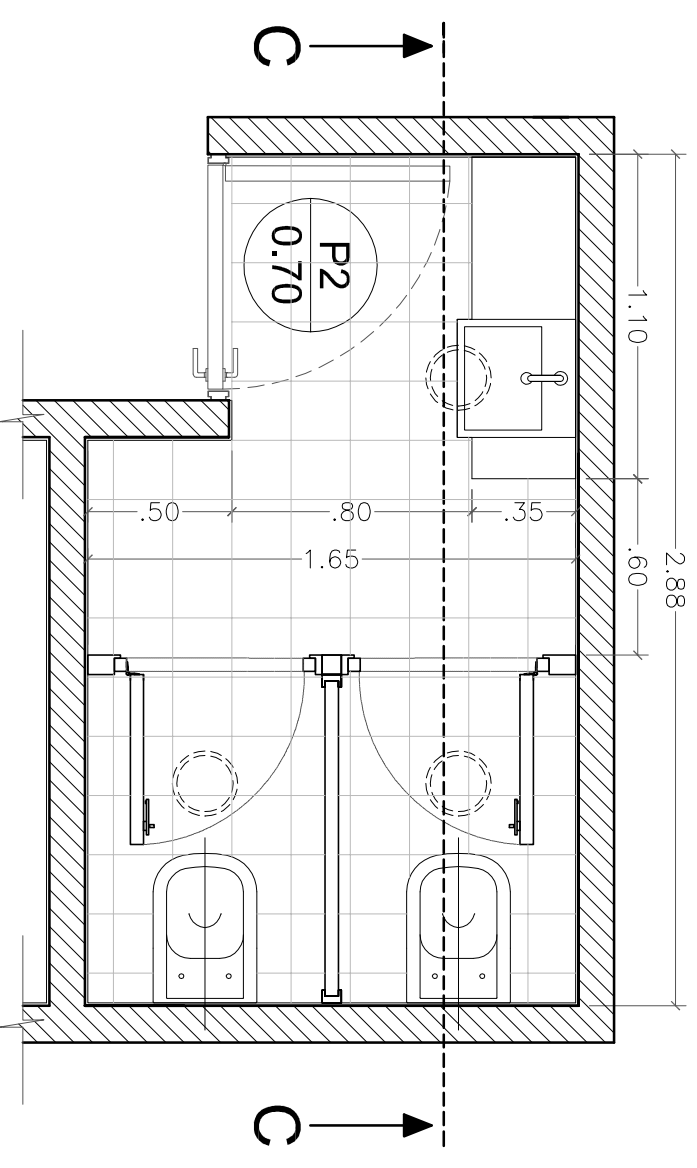


CORTE C-C SANITARIO FEMENINO

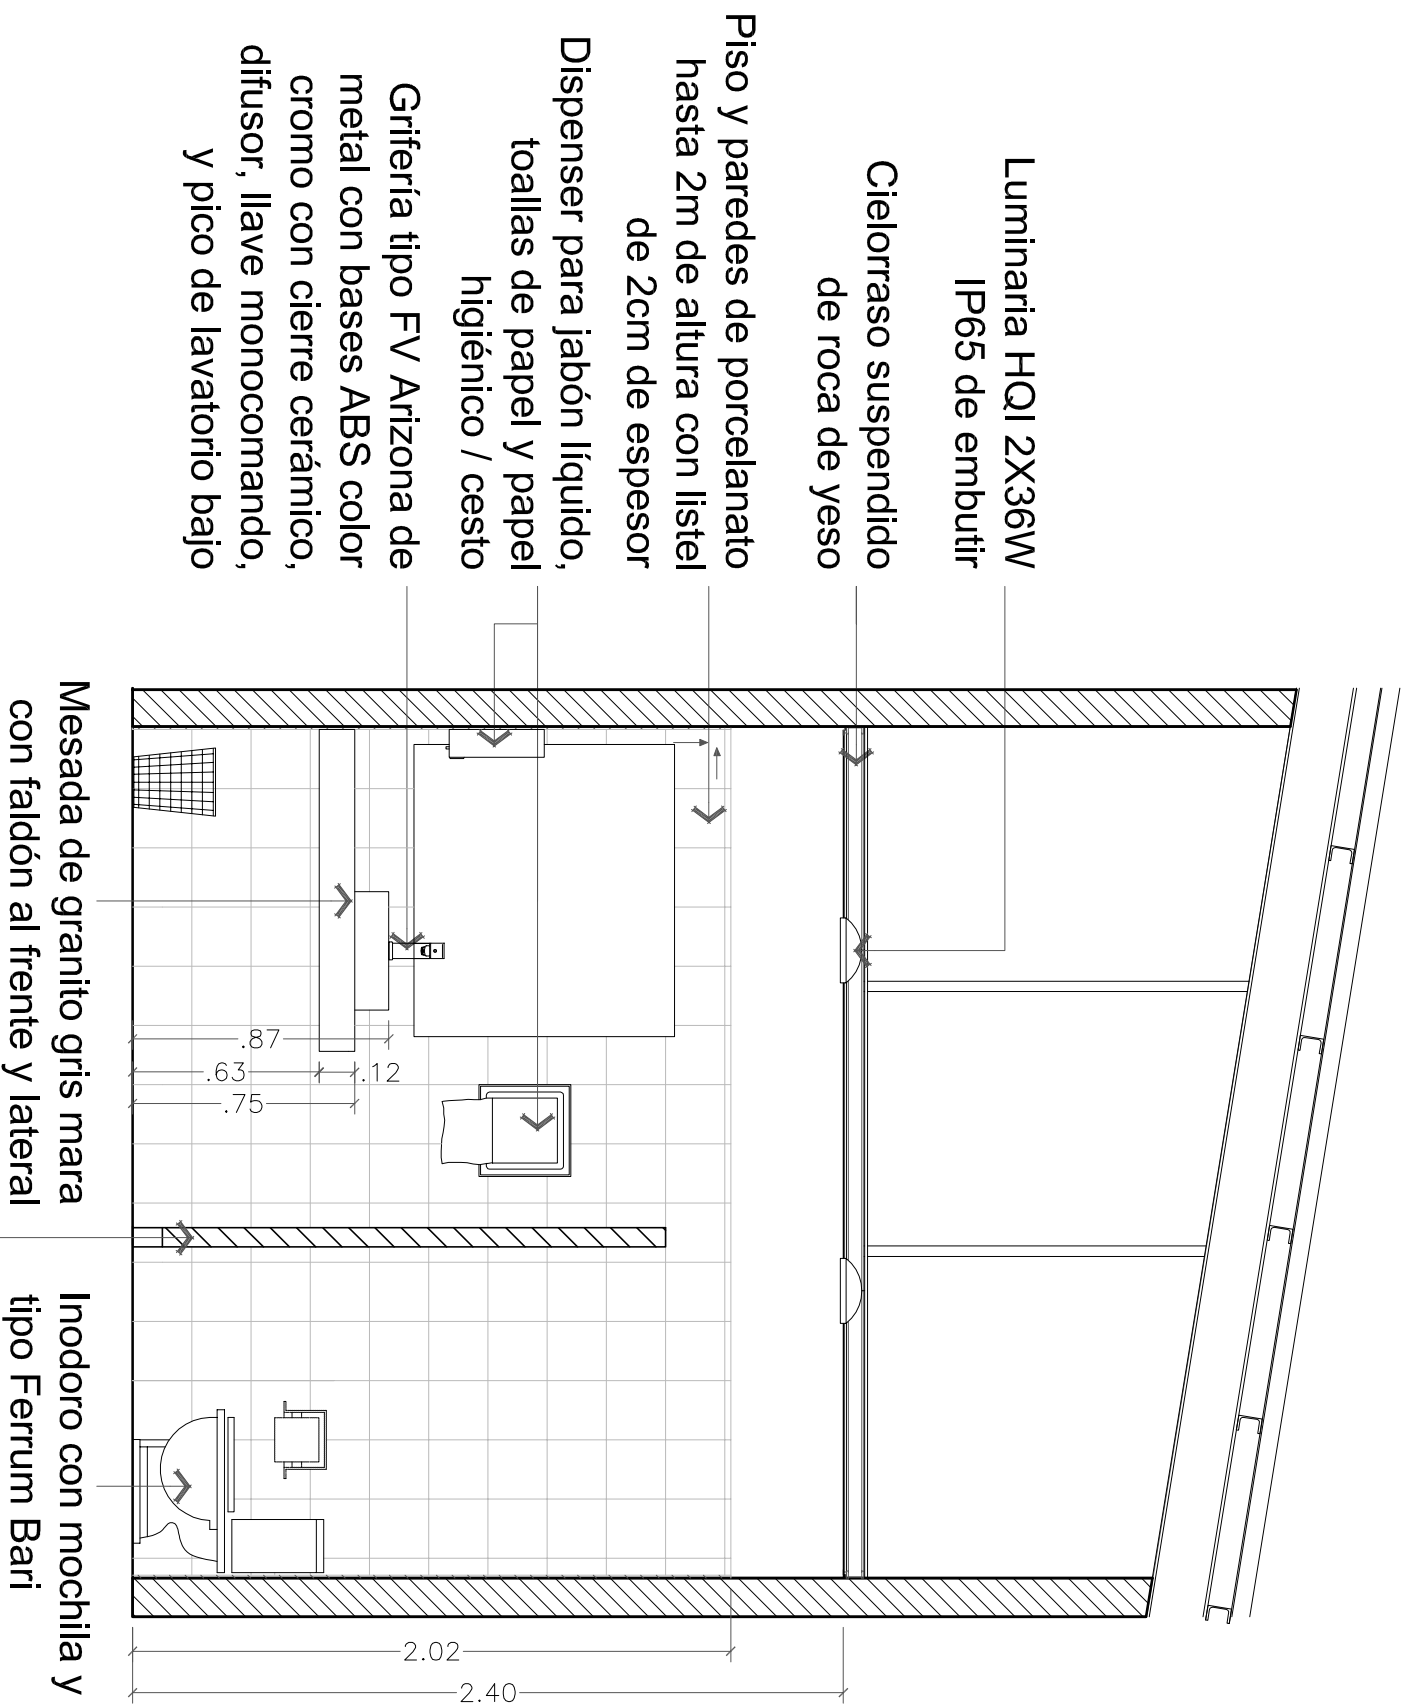

PLANTA

Panel tipo WC WALL Puerta de 0.60x1.70 m color a definir por la U.E.P.A.

EDIFICIO ADMINISTRACIÓN NACIONAL
DE LABORATORIOS E INSTITUTOS DE SALUD
"DR. CARLOS G. MALBRAN"

PROYECTO OFICINAS UOCCB

A.N.L.I.S. | arquitectura



ANLIS | Administración Nacional de
Laboratorios e Institutos de Salud

Nota: Todas las medidas deberán ser verificadas en obra por el contratista.

32

MESADA Y MOBILIARIO BAÑOS

ESC. 1:25