


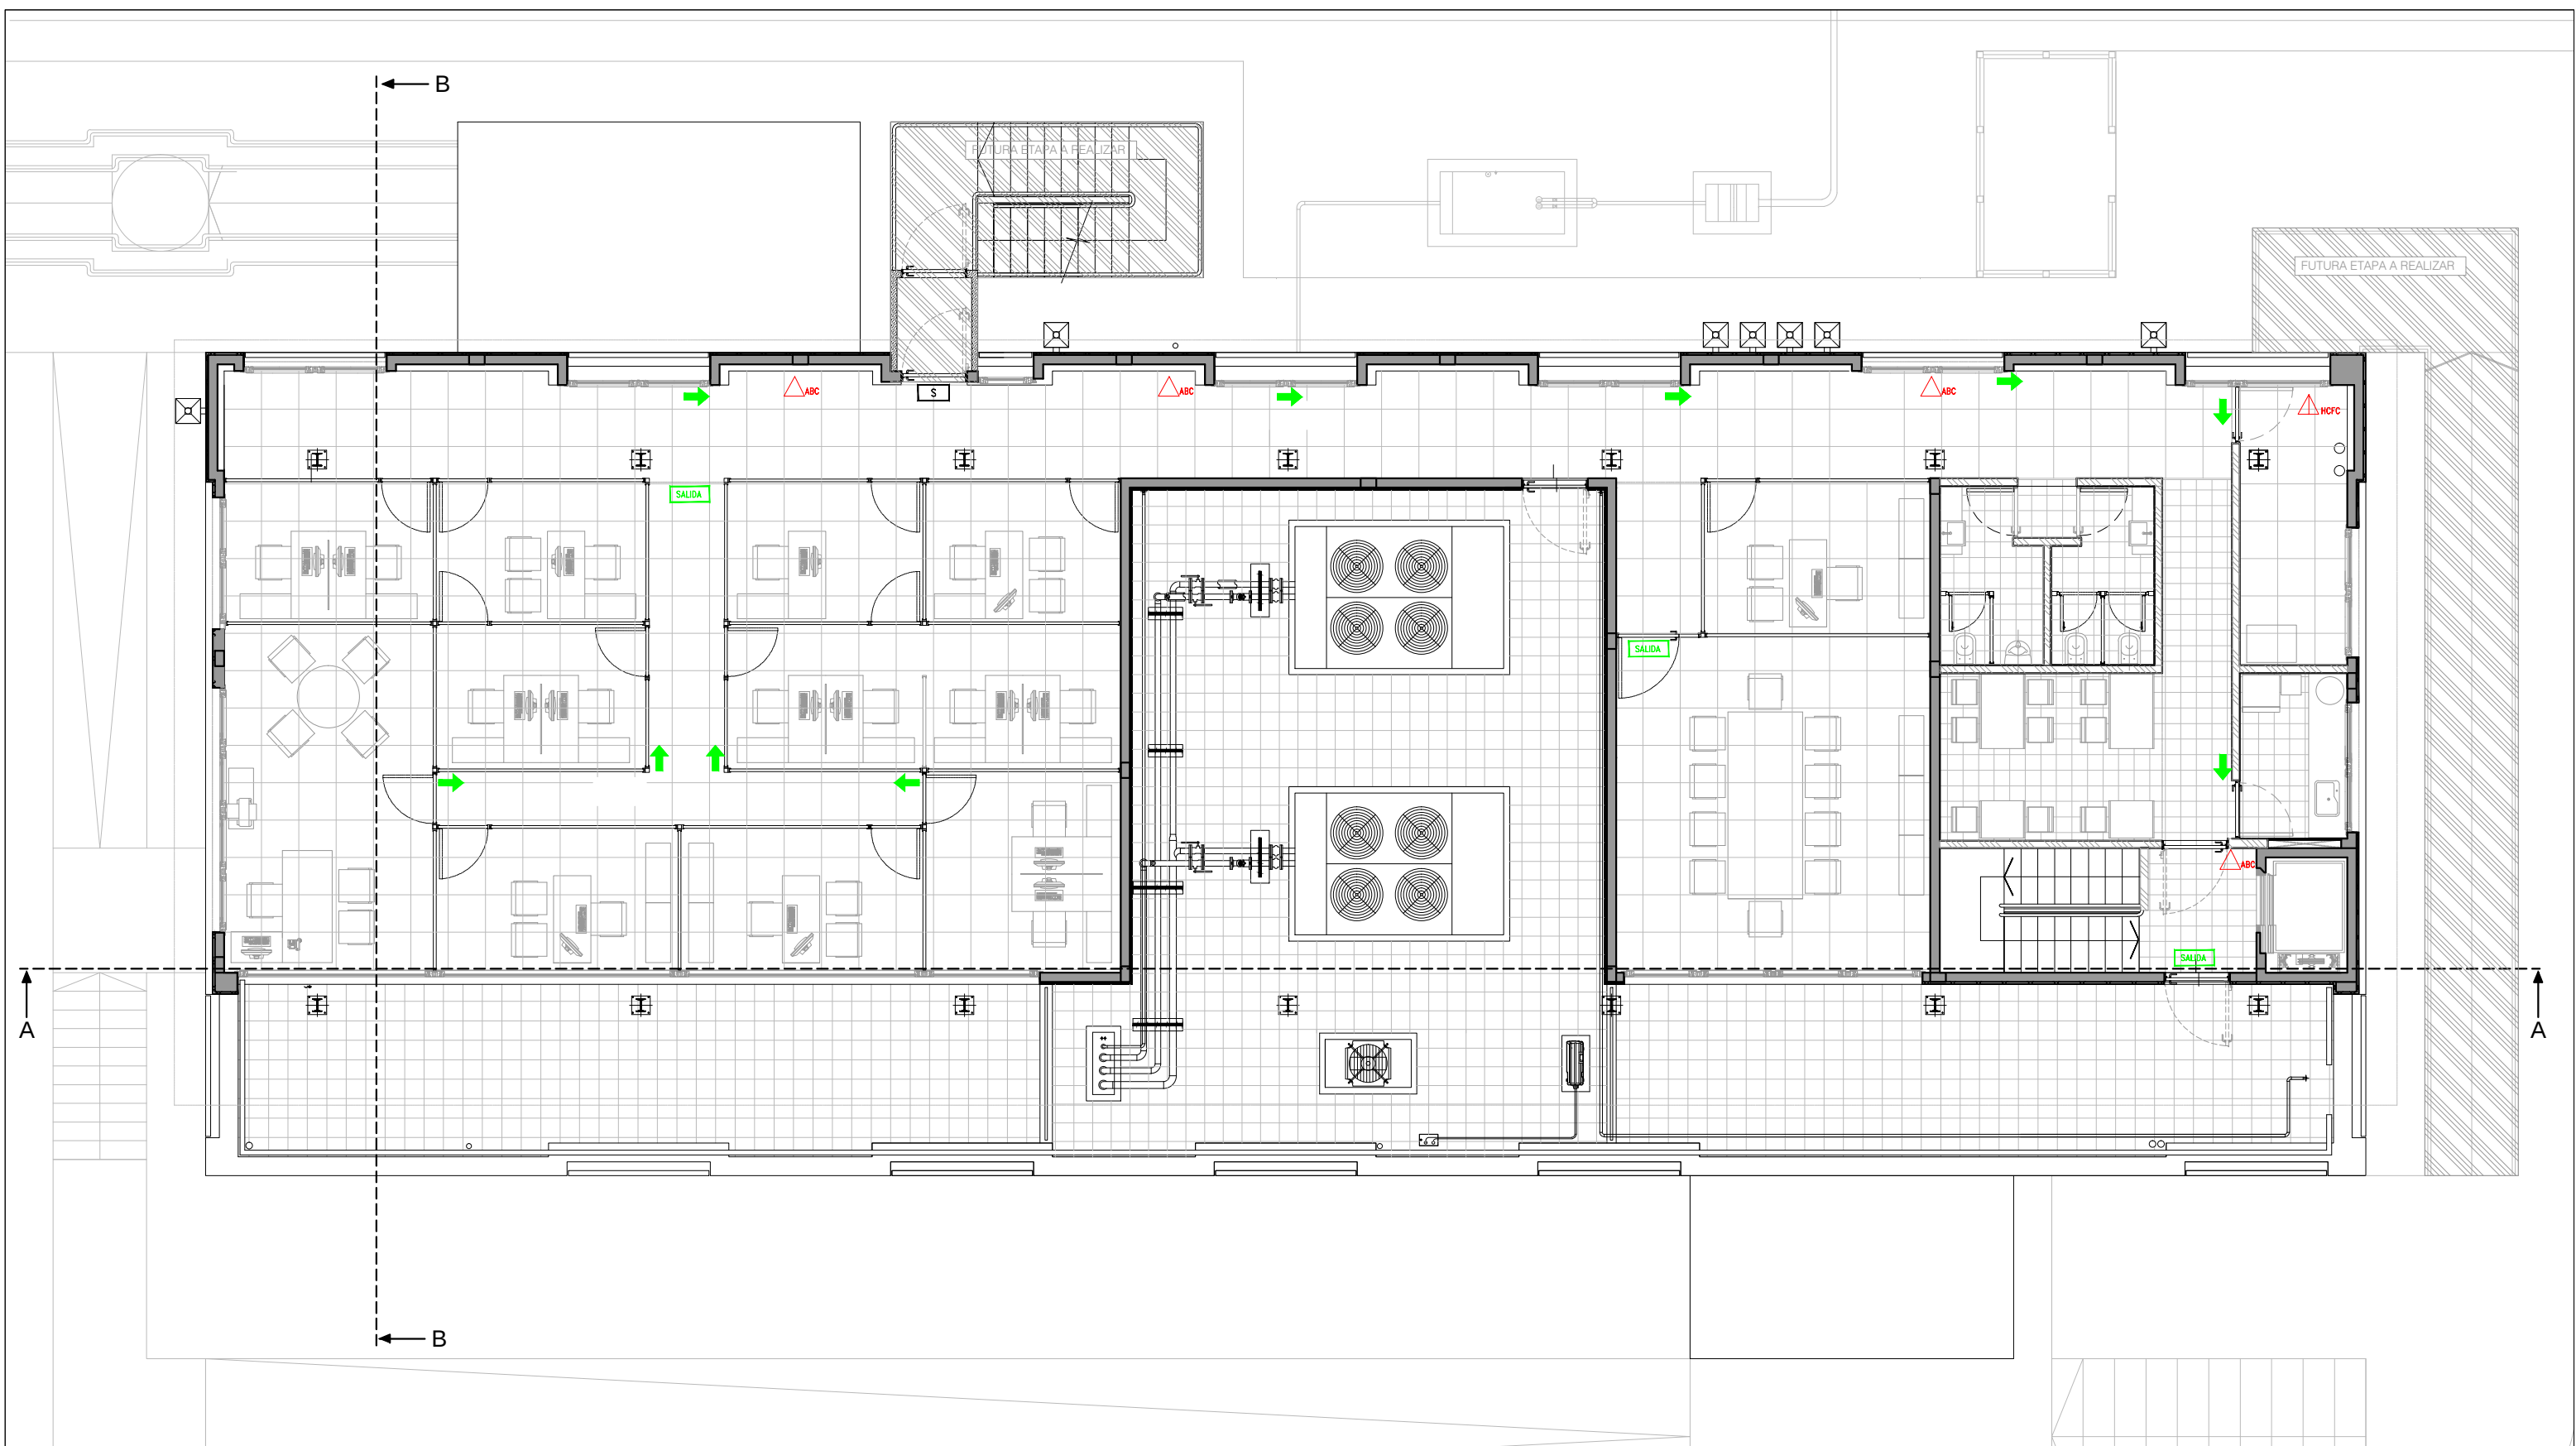

REFERENCIAS

-  **CO2** MATAFUEGO A BASE DE CO2 DE 5KG
-  **ABC** MATAFUEGO A BASE DE POLVO ABC DE 5KG
-  **HCFC** MATAFUEGO A BASE DE HCFC DE 5KG
-  SEÑAL DE RECORRIDO O DE SALIDA SIN ILUMINACIÓN PROPIA
-  CARTEL CON LEYENDA "SALIDA" EN EL LUGAR DE LA PUERTA CON ILUMINACIÓN PROPIA CON BATERÍA

Nota: Todas las medidas deberán ser verificadas en obra por el contratista.

EDIFICIO ADMINISTRACIÓN NACIONAL
DE LABORATORIOS E INSTITUTOS DE SALUD
"DR. CARLOS G. MALBRAN"

PROYECTO OFICINAS UOCCB

A.N.L.I.S. | *arquitectura*

