


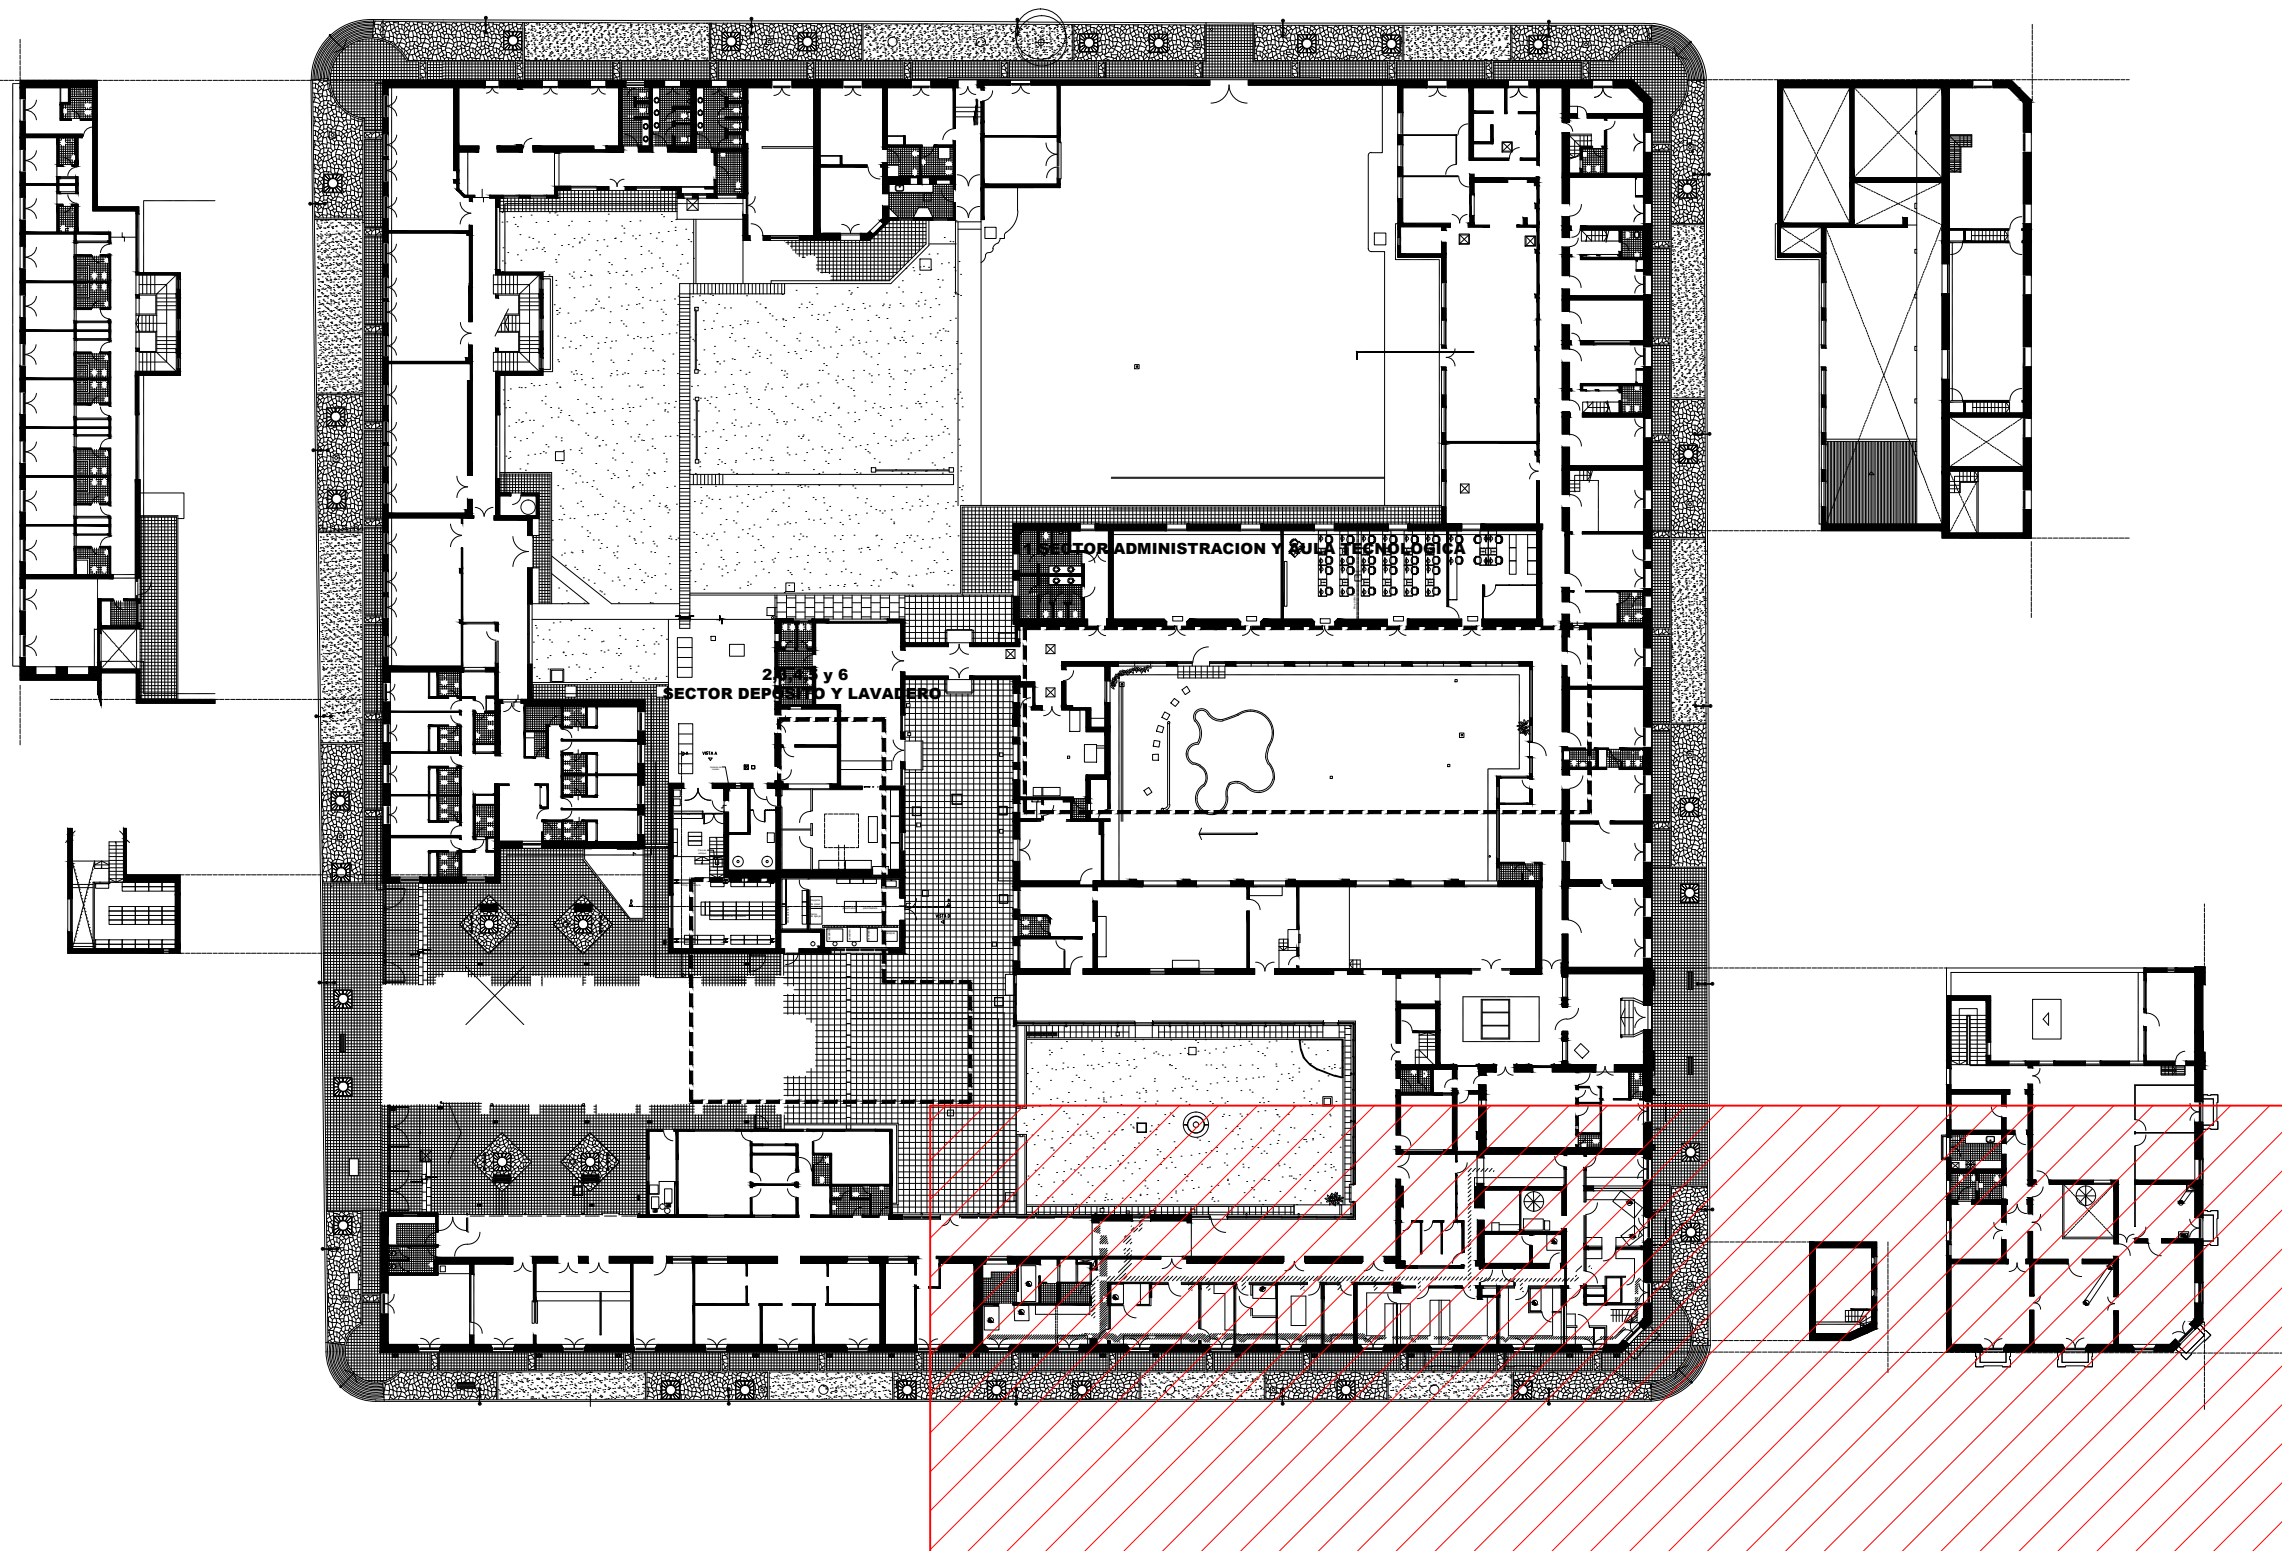



1.- SECTOR ADMINISTRACION, AULA TECNOLÓGICA Y SANITARIOS

- Local nº59
- Local nº 60
- Local nº 61
- Local nº 62
- Local nº 65
- Local nº 66
- Local nº 67
- Local nº 68
- Local nº 69
- Local nº 70

2,3,4,5.- SECTOR DEPOSITO, LAVADERO Y SANITARIOS

- Local nº 48
- Local nº 49
- Local nº 53
- Local nº54
- Local nº 55
- Local nº 56
- Local nº 57
- Local nº 58

PLANTA de UBICACION

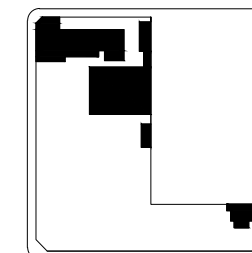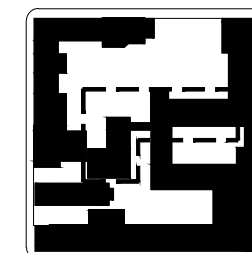

EDIFICIO INSTITUTO NACIONAL DE EPIDEMIOLOGIA
"DR. JUAN H. JARA" MAR DEL PLATA
PROGRAMA DE RECUPERACION PATRIMONIAL
PROPUESTA DE REFUNCIONALIZACION
EDIFICIO PRINCIPAL
ADMINISTRACION, AULA TECNOLÓGICA,
DEPOSITO, LAVADERO Y SANITARIOS

MANTENIMIENTO Y SERVICIOS GENERALES
MAR DEL PLATA - AGOSTO 2015

Nota: Todas las medidas deberán ser
verificadas en obra por el contratista.