


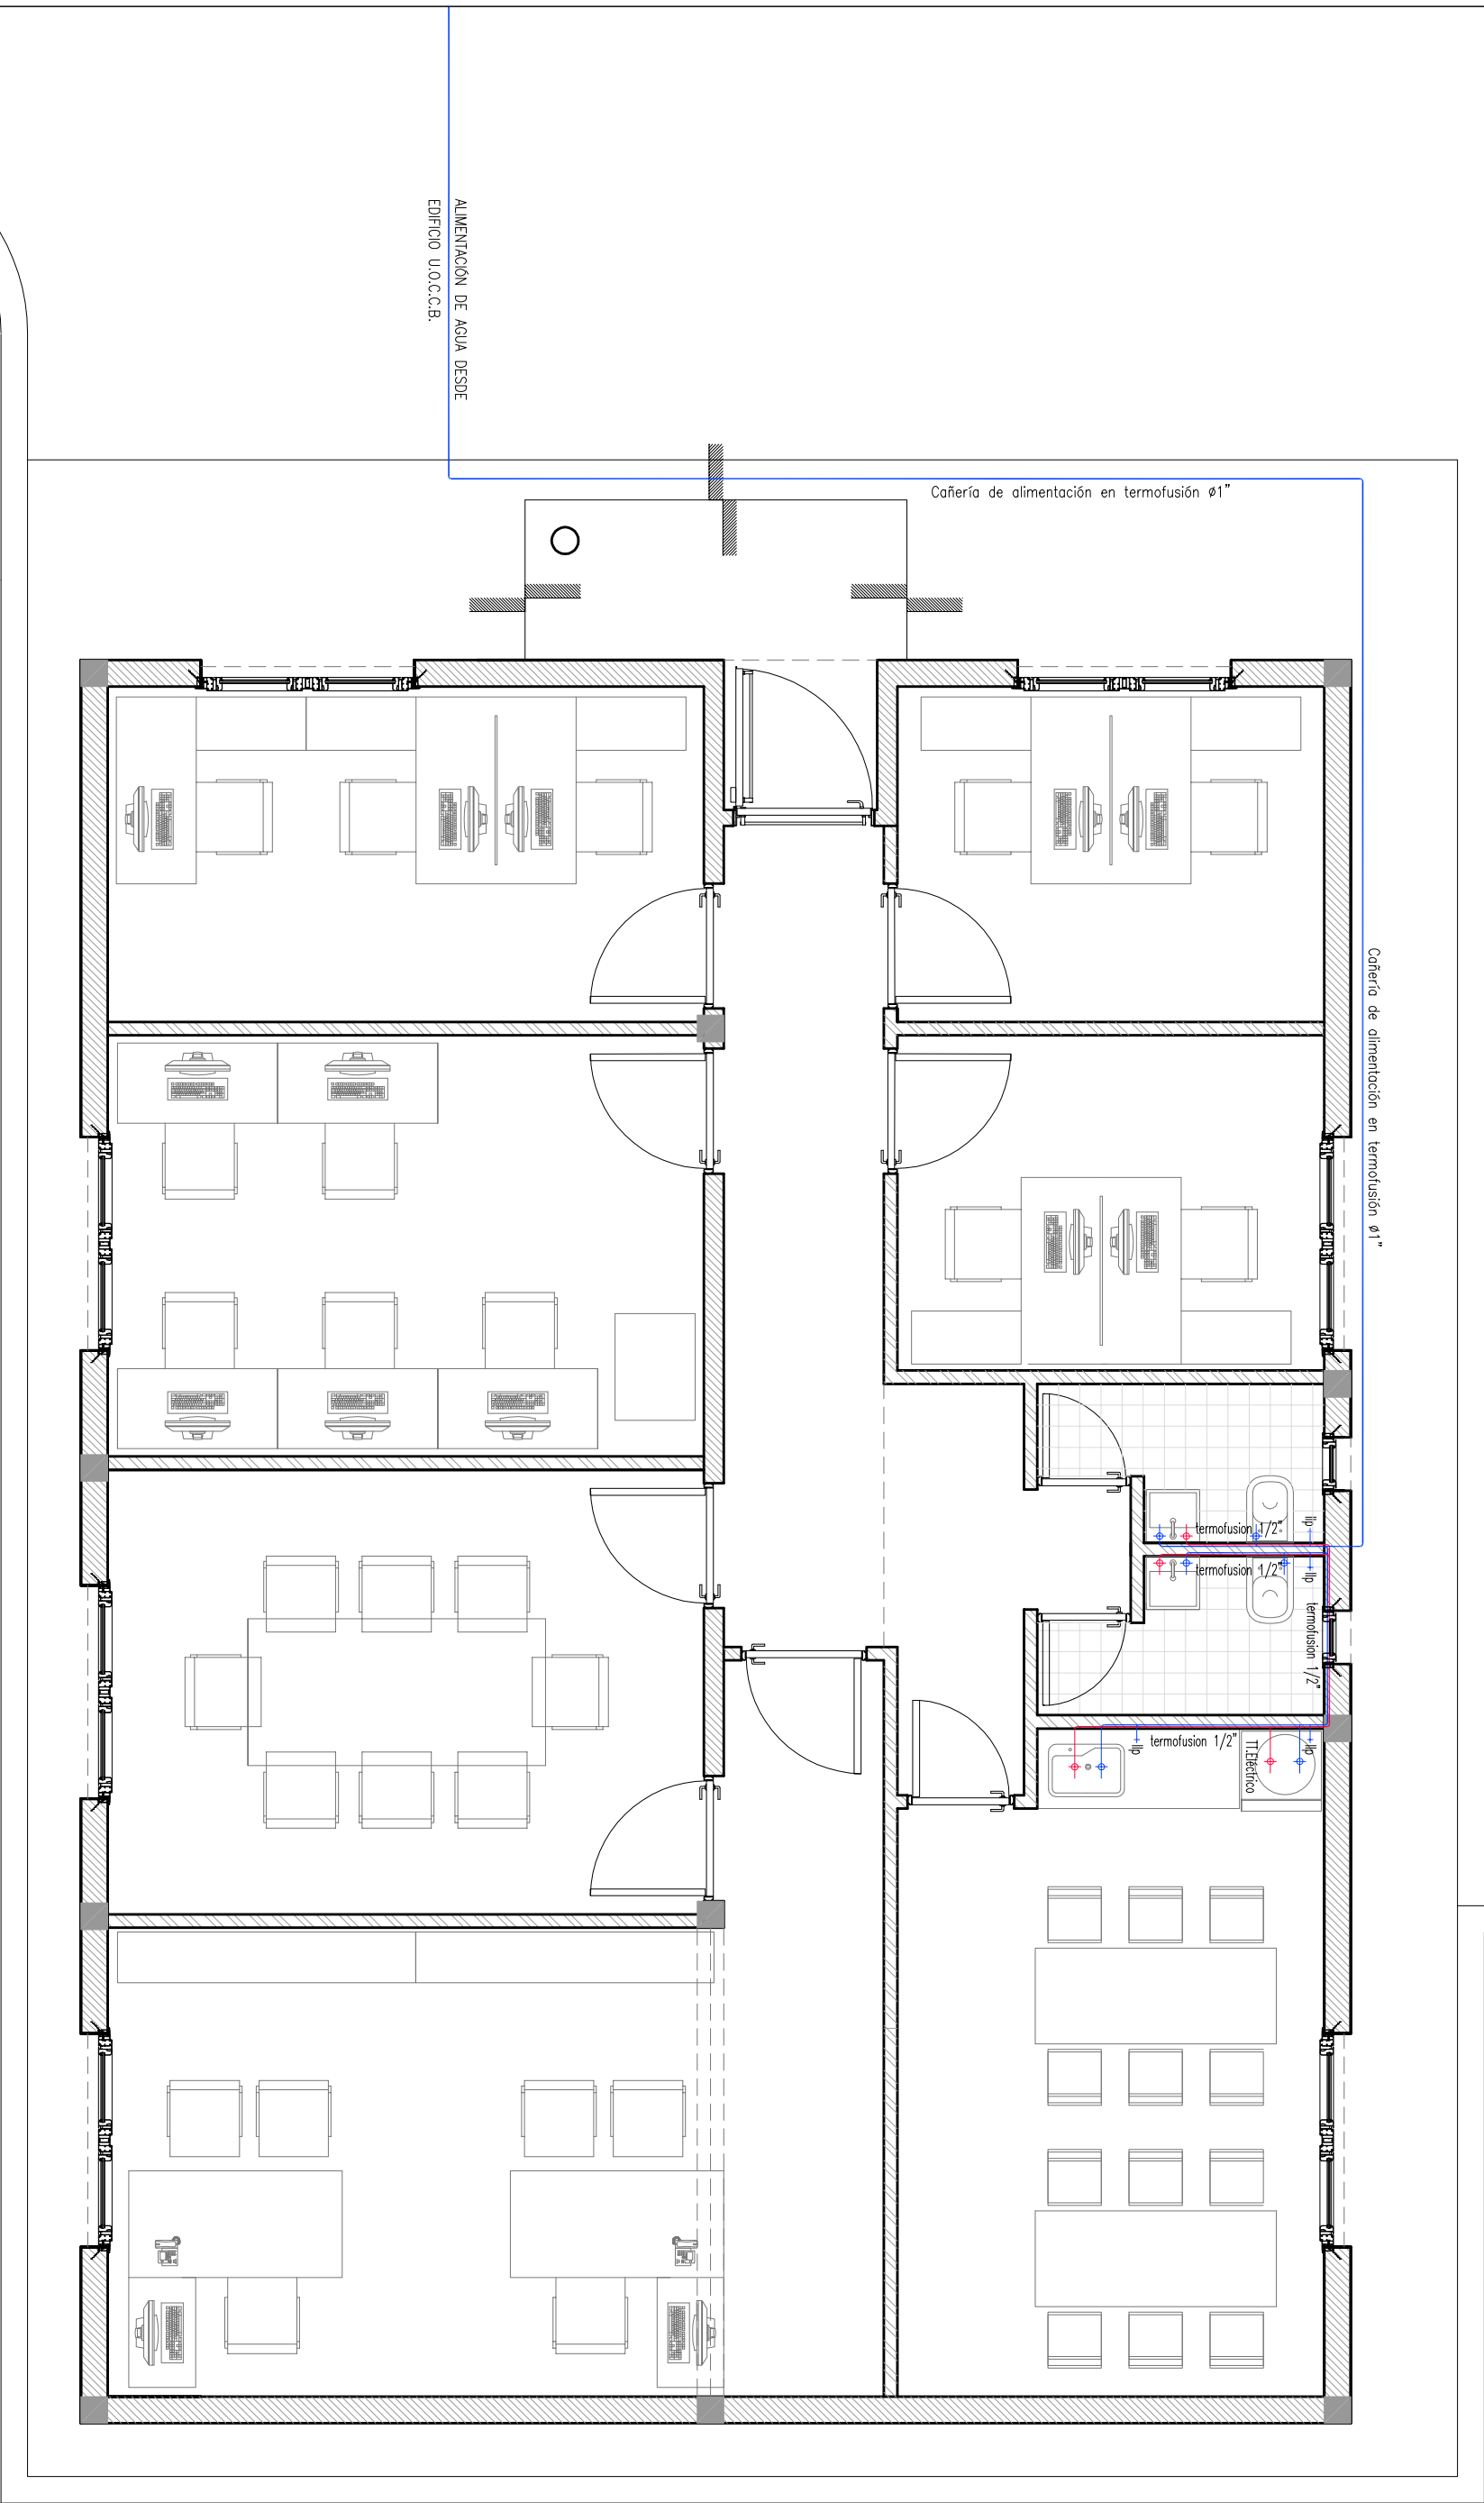

ALIMENTACIÓN DE AGUA DESDE
EDIFICIO U.O.C.C.B.

Cañería de alimentación en termofusión Ø1"

Cañería de alimentación en termofusión Ø1"

NOTA: ESTE ESQUEMA DE
INSTALACION ESTA REALIZADO
SOBRE UN ANTEPROYECTO
LA EMPRESA DEBERA ADAPTAR EL
MISMO A LA ARQUITECTURA DE LA
PRESENTE LICITACION Y
PRESENTAR PARA SU APROBACION
LOS PLANOS EJECUTIVOS CON
CALCULOS Y CONSUMO.

Nota.: Todas las medidas deberán ser
verificadas en obra por el contratista.

EDIFICIO ADMINISTRACIÓN NACIONAL DE LABORATORIOS
E INSTITUTOS DE SALUD "DR. CARLOS G. MALBRAN"

PROYECTO OFICINAS UOCGB

A.N.L.I.S. | *arquitectura*



ANLIS | Administración Nacional de
Laboratorios e Institutos de Salud