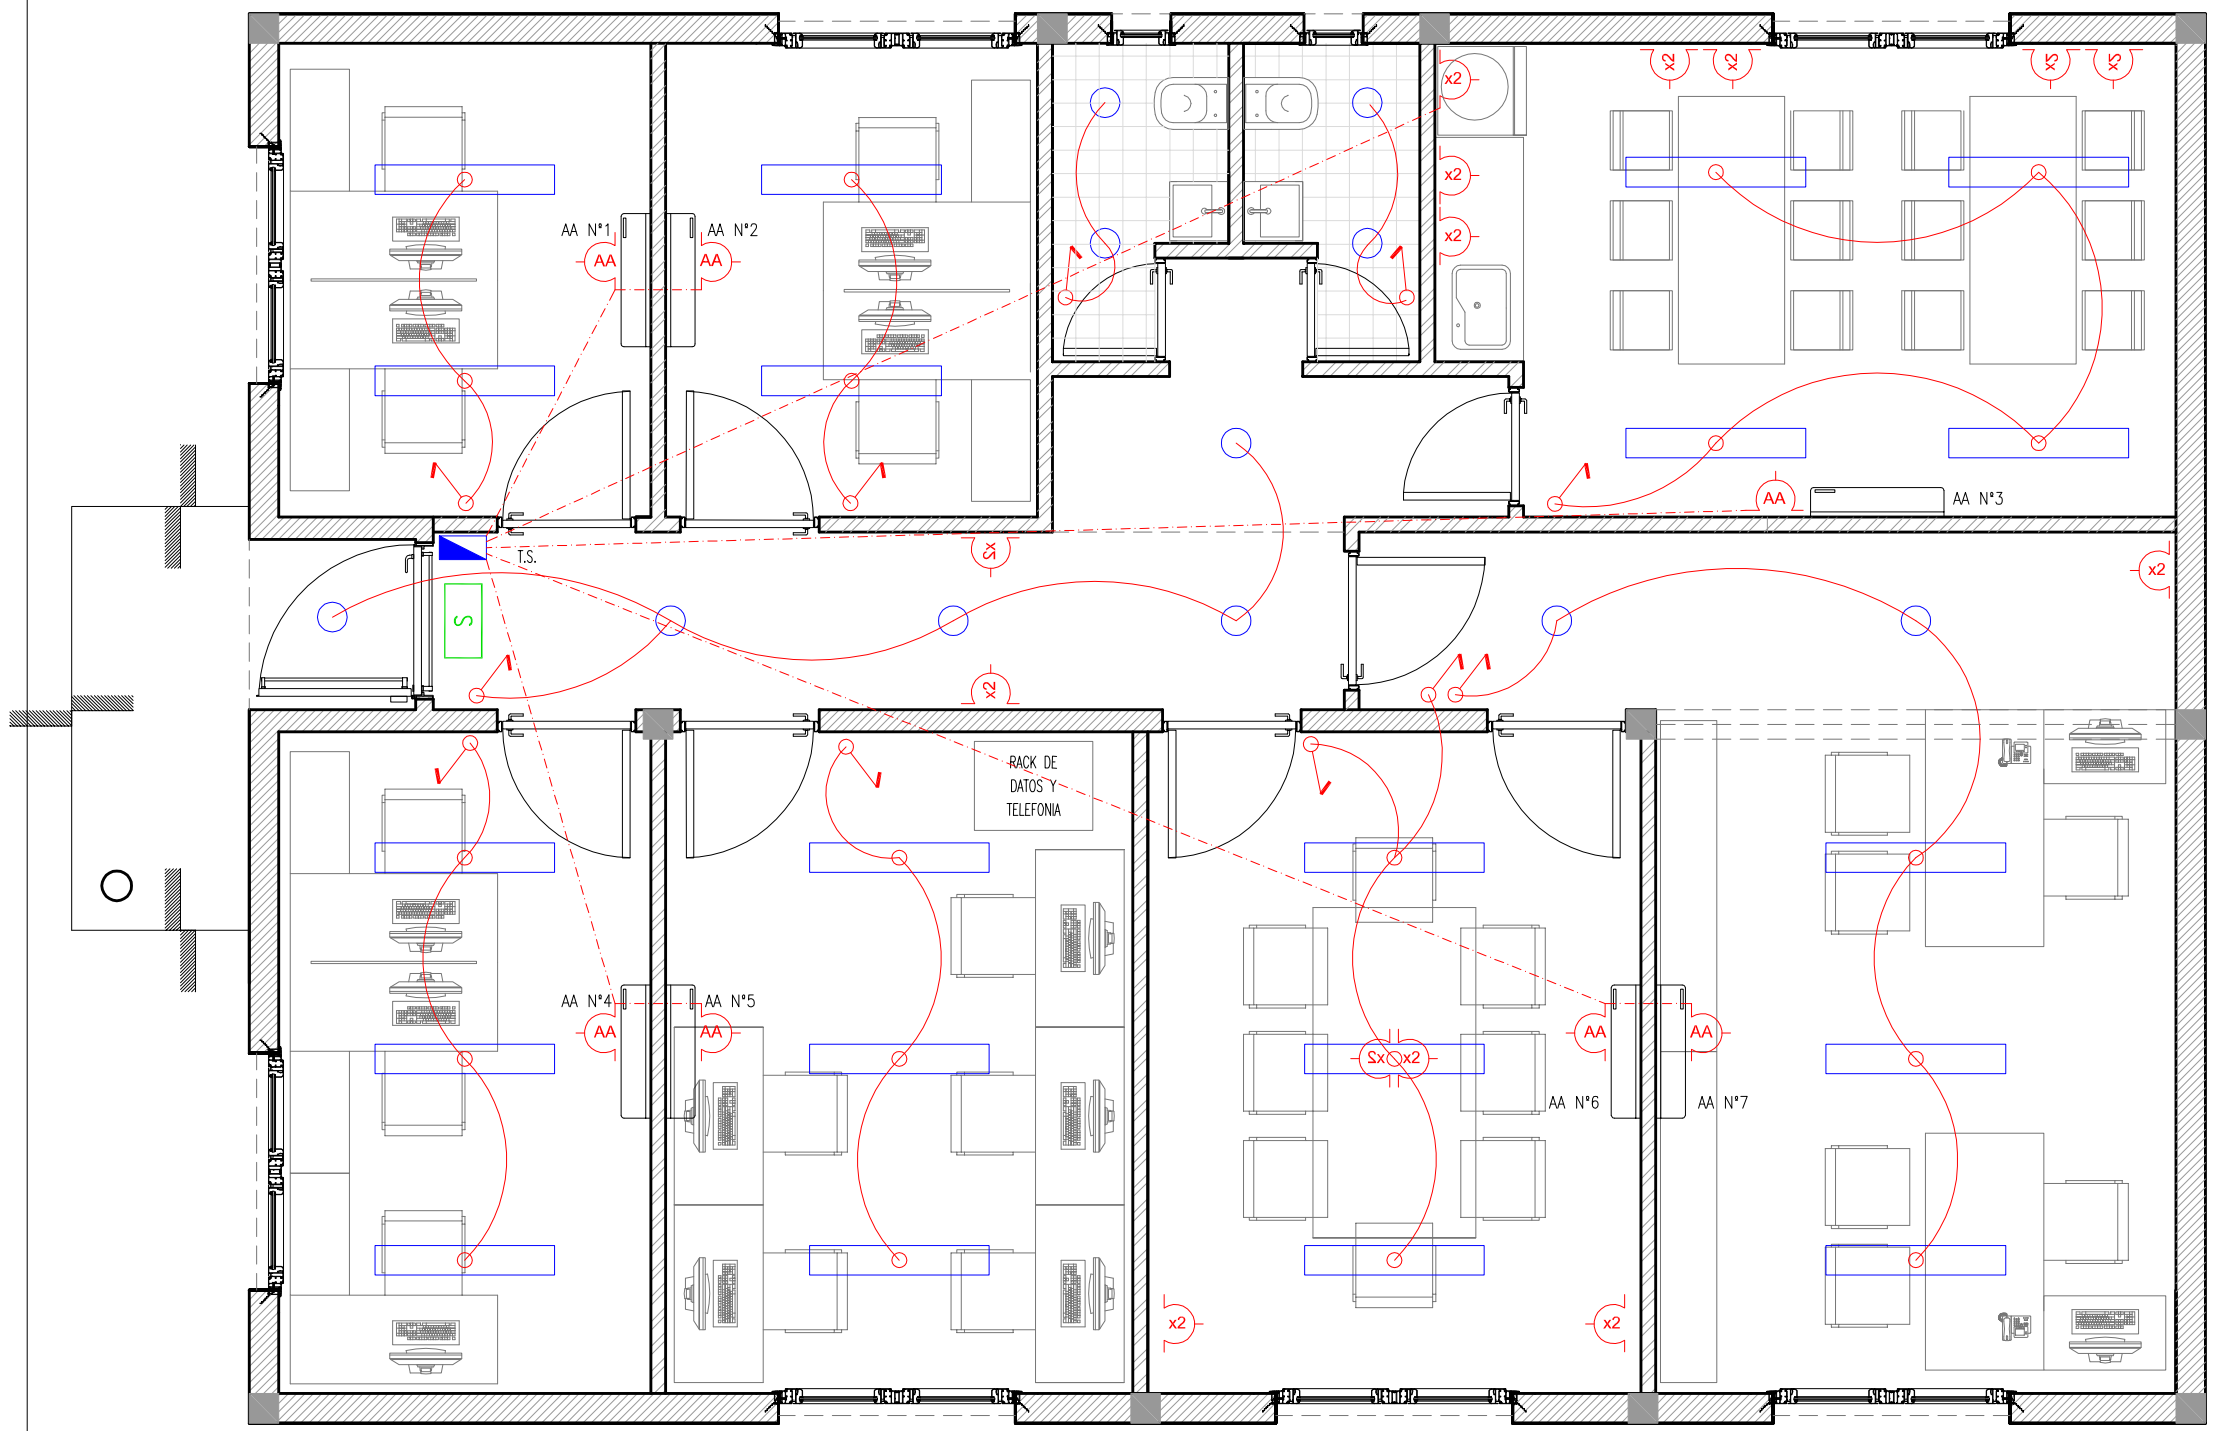

NOTA: ESTE ESQUEMA DE INSTALACION ESTA REALIZADO SOBRE UN ANTEPROYECTO
LA EMPRESA DEBERA ADAPTAR EL MISMO A LA ARQUITECTURA DE LA PRESENTE LICITACION Y PRESENTAR PARA SU APROBACION LOS PLANOS EJECUTIVOS CON CALCULOS Y CONSUMO.

Nota: Todas las medidas deberán ser verificadas en obra por el contratista.

EDIFICIO ADMINISTRACIÓN NACIONAL DE LABORATORIOS E INSTITUTOS DE SALUD "DR. CARLOS G. MALBRAN"

PROYECTO OFICINAS UOCCB

A.N.L.I.S. | *arquitectura*

Ministerio de Salud Presidencia de la Nación

ANLIS | Administración Nacional de Laboratorios e Institutos de Salud

08	PLANTA OFICINAS - INSTALACIÓN ELÉCTRICA	ESC. 1:50