


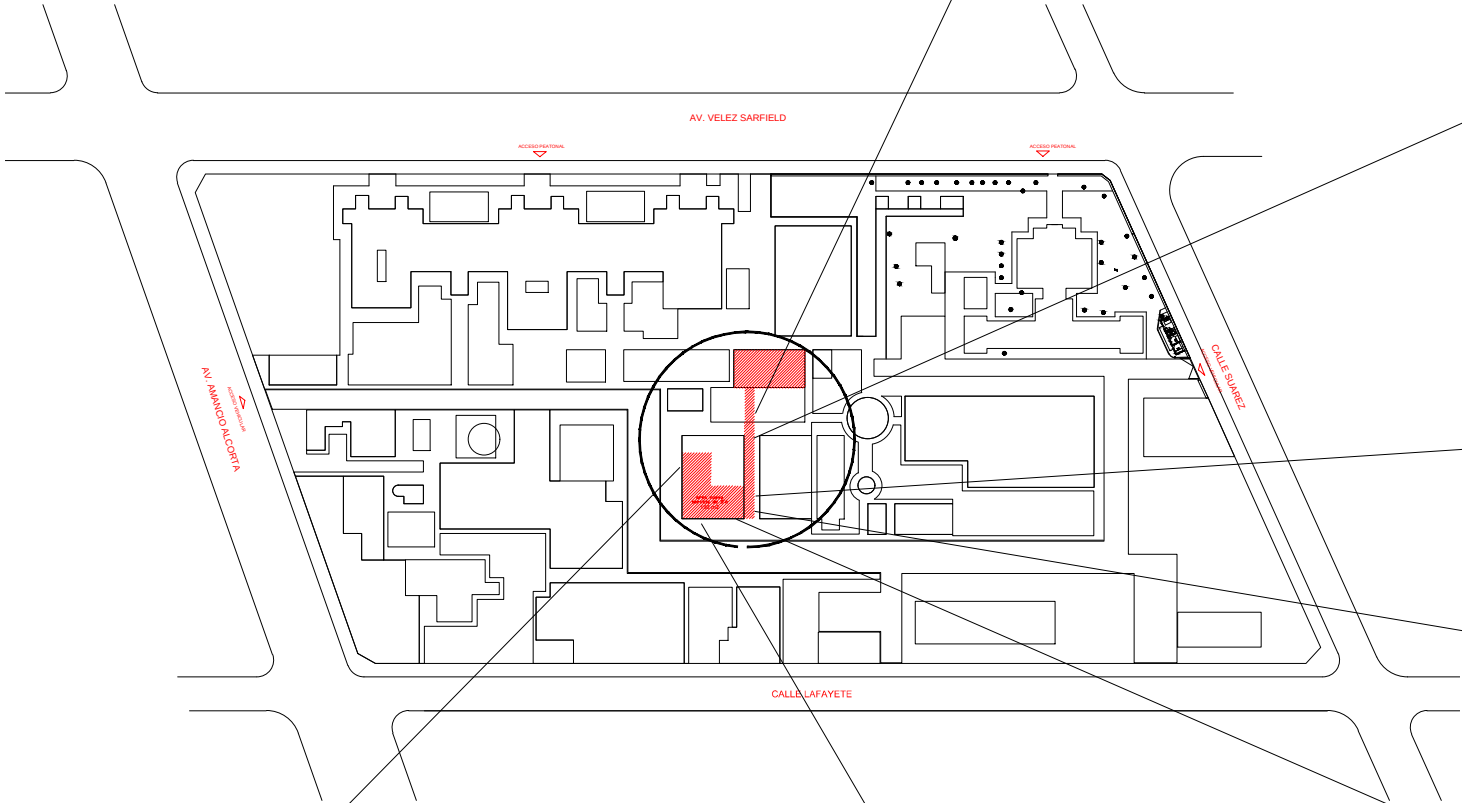
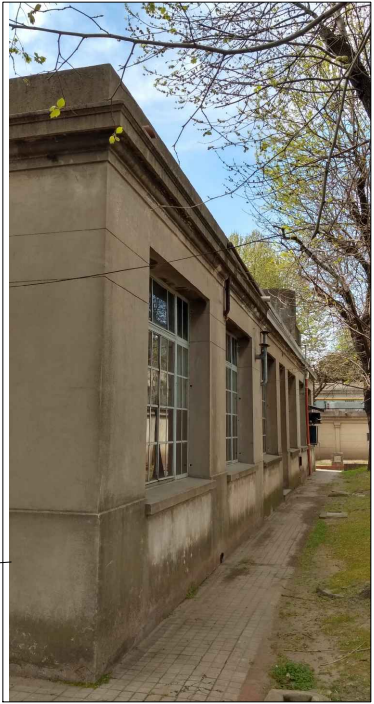
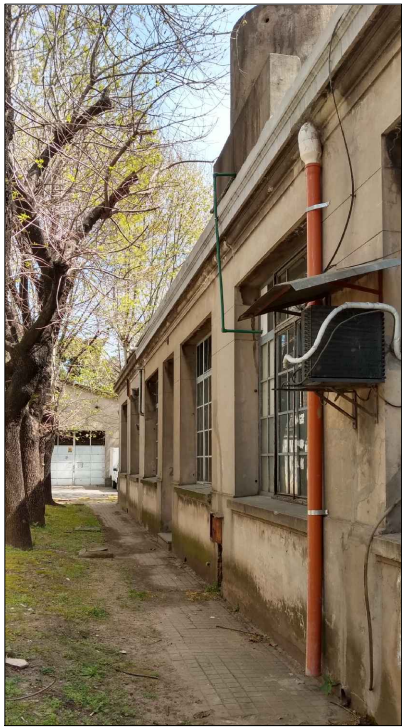
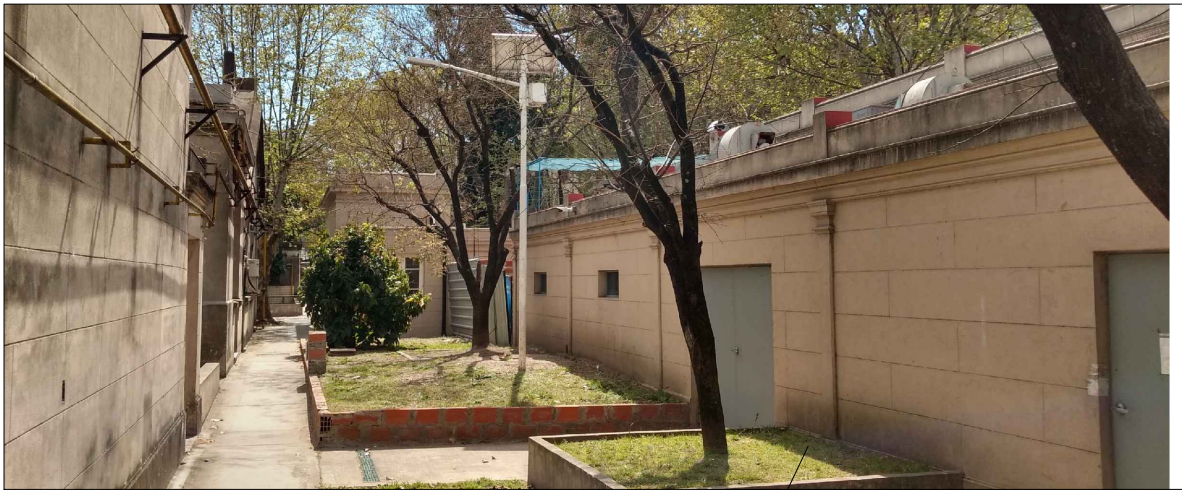




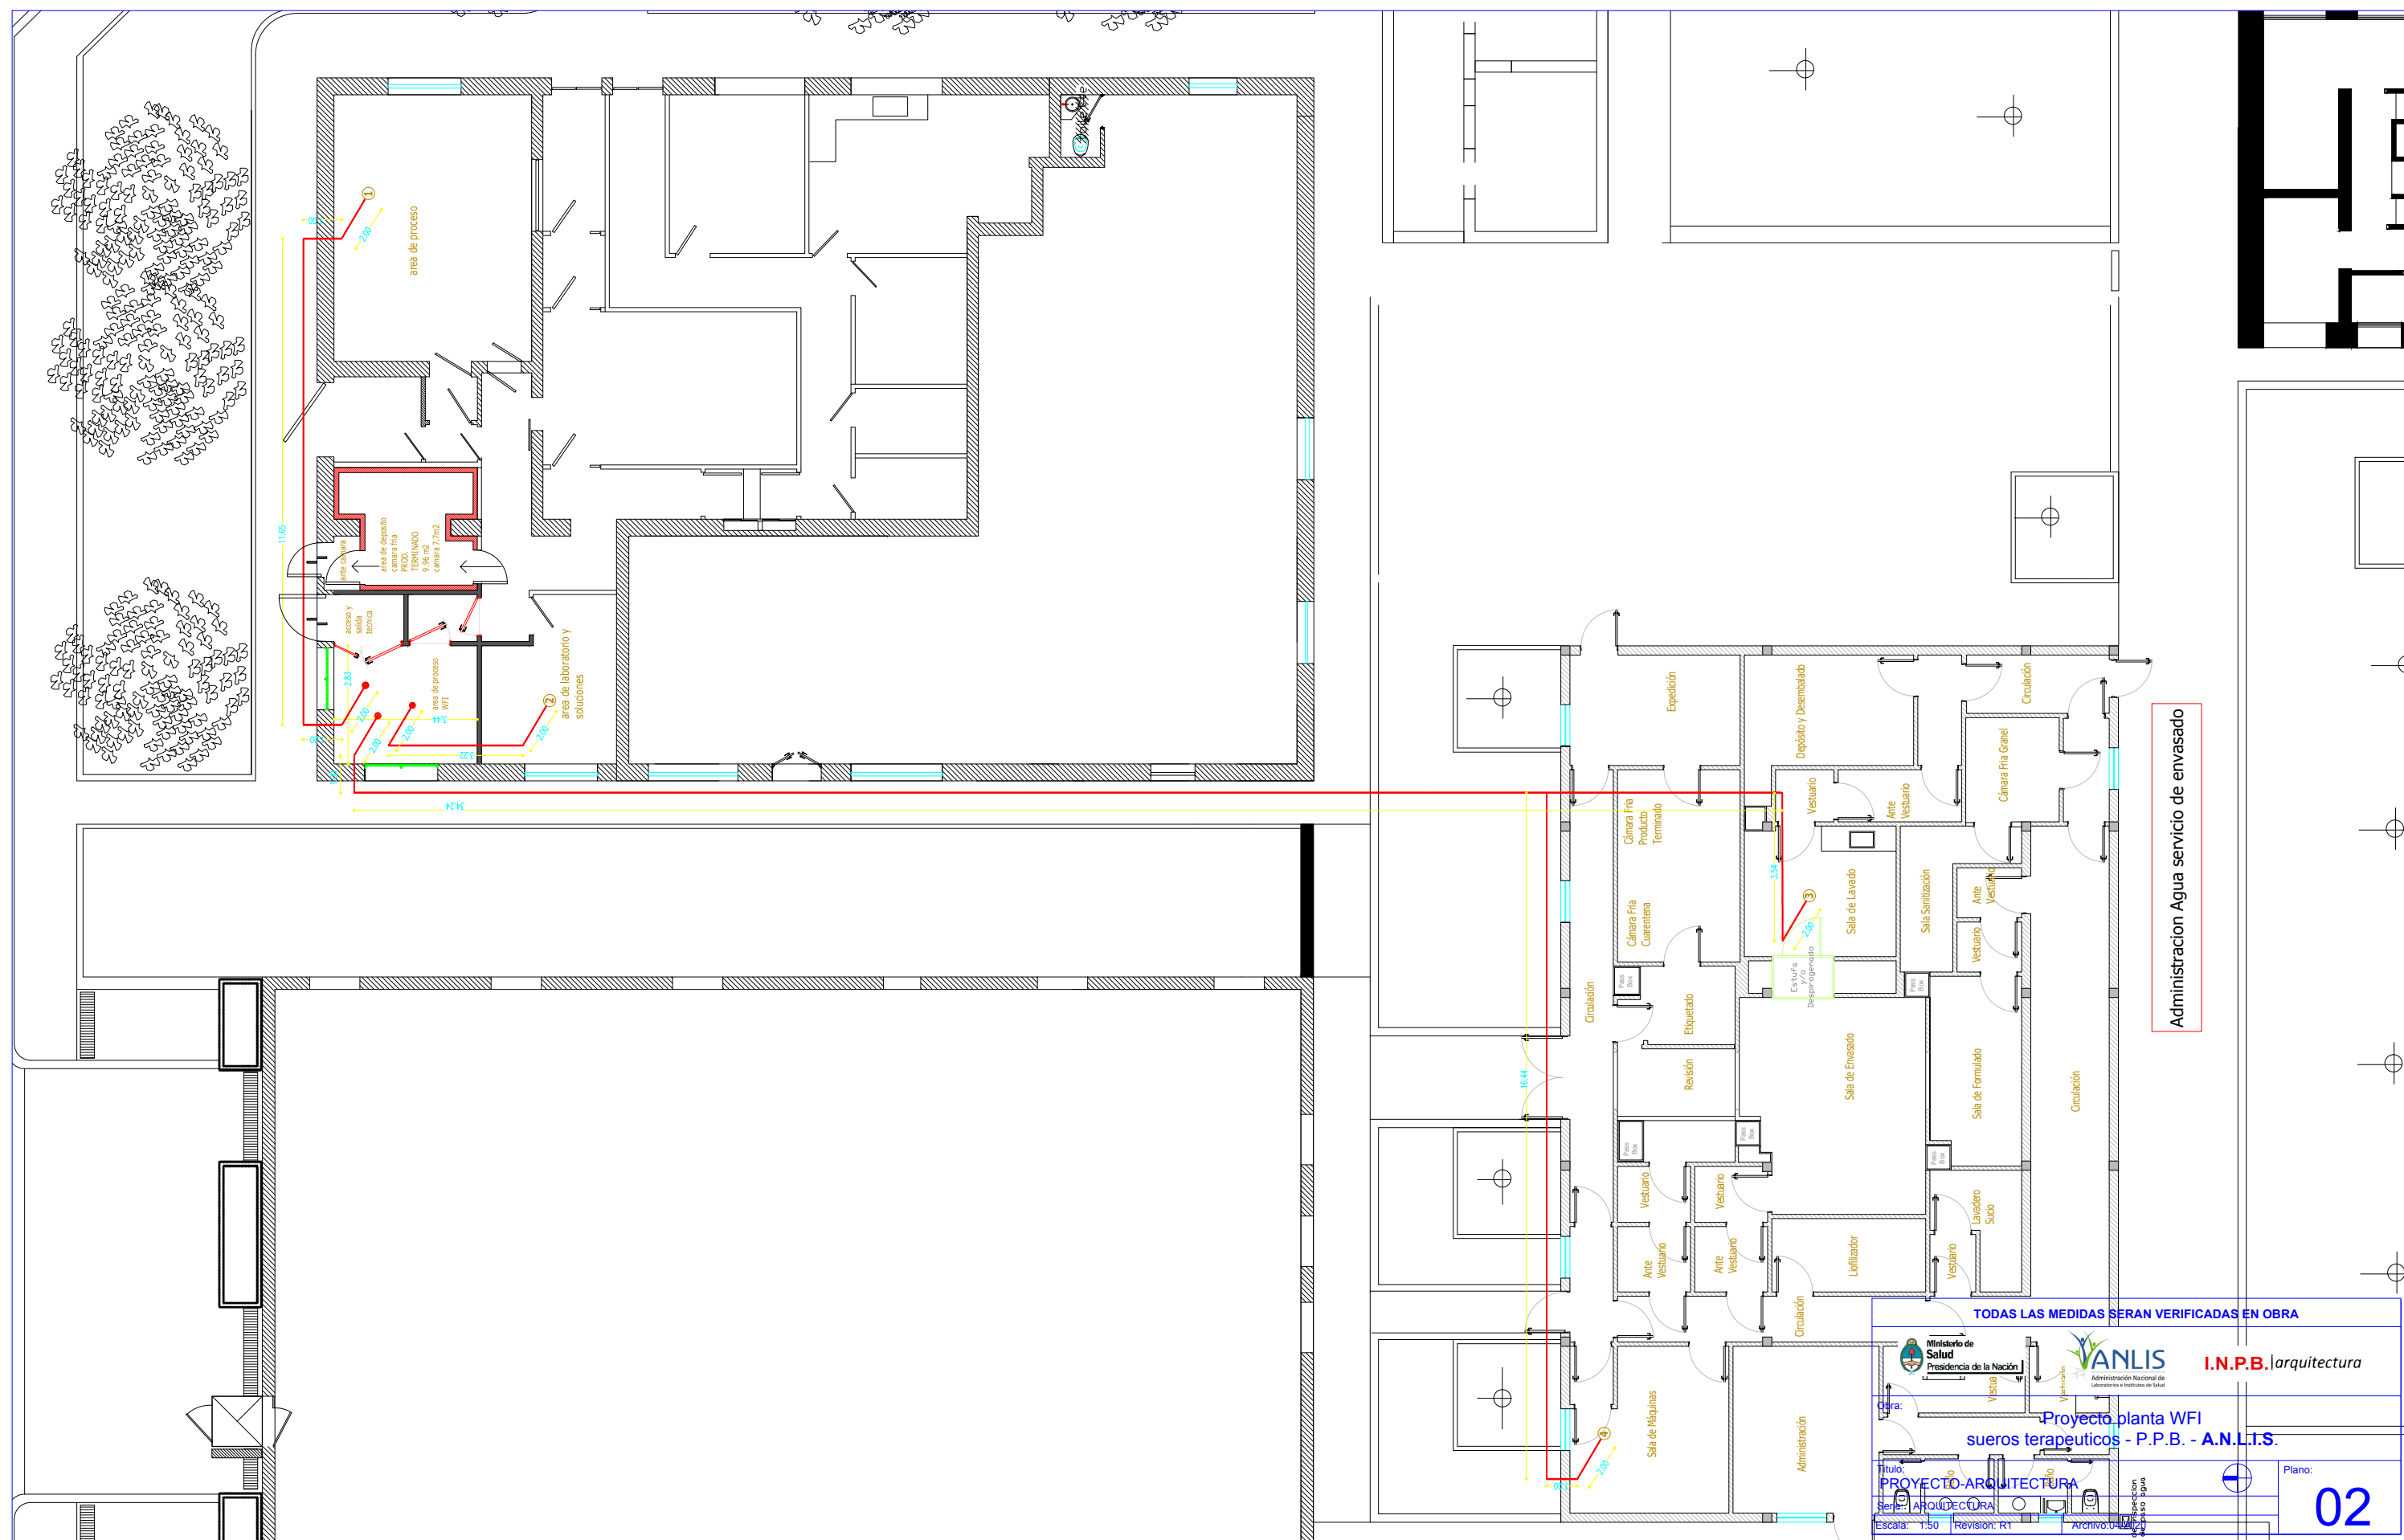


TODAS LAS MEDIDAS SERAN VERIFICADAS EN OBRA			
			
		I.N.P.B. arquitectura	
Obra: Proyecto planta WFI sueros terapeuticos - P.P.B. - A.N.L.I.S.			
Titulo: UBICACION_GENERAL			
Serie: ARQUITECTURA			
Escala: 1:500	Revision: R1	Archivo: 04/2020	
			01

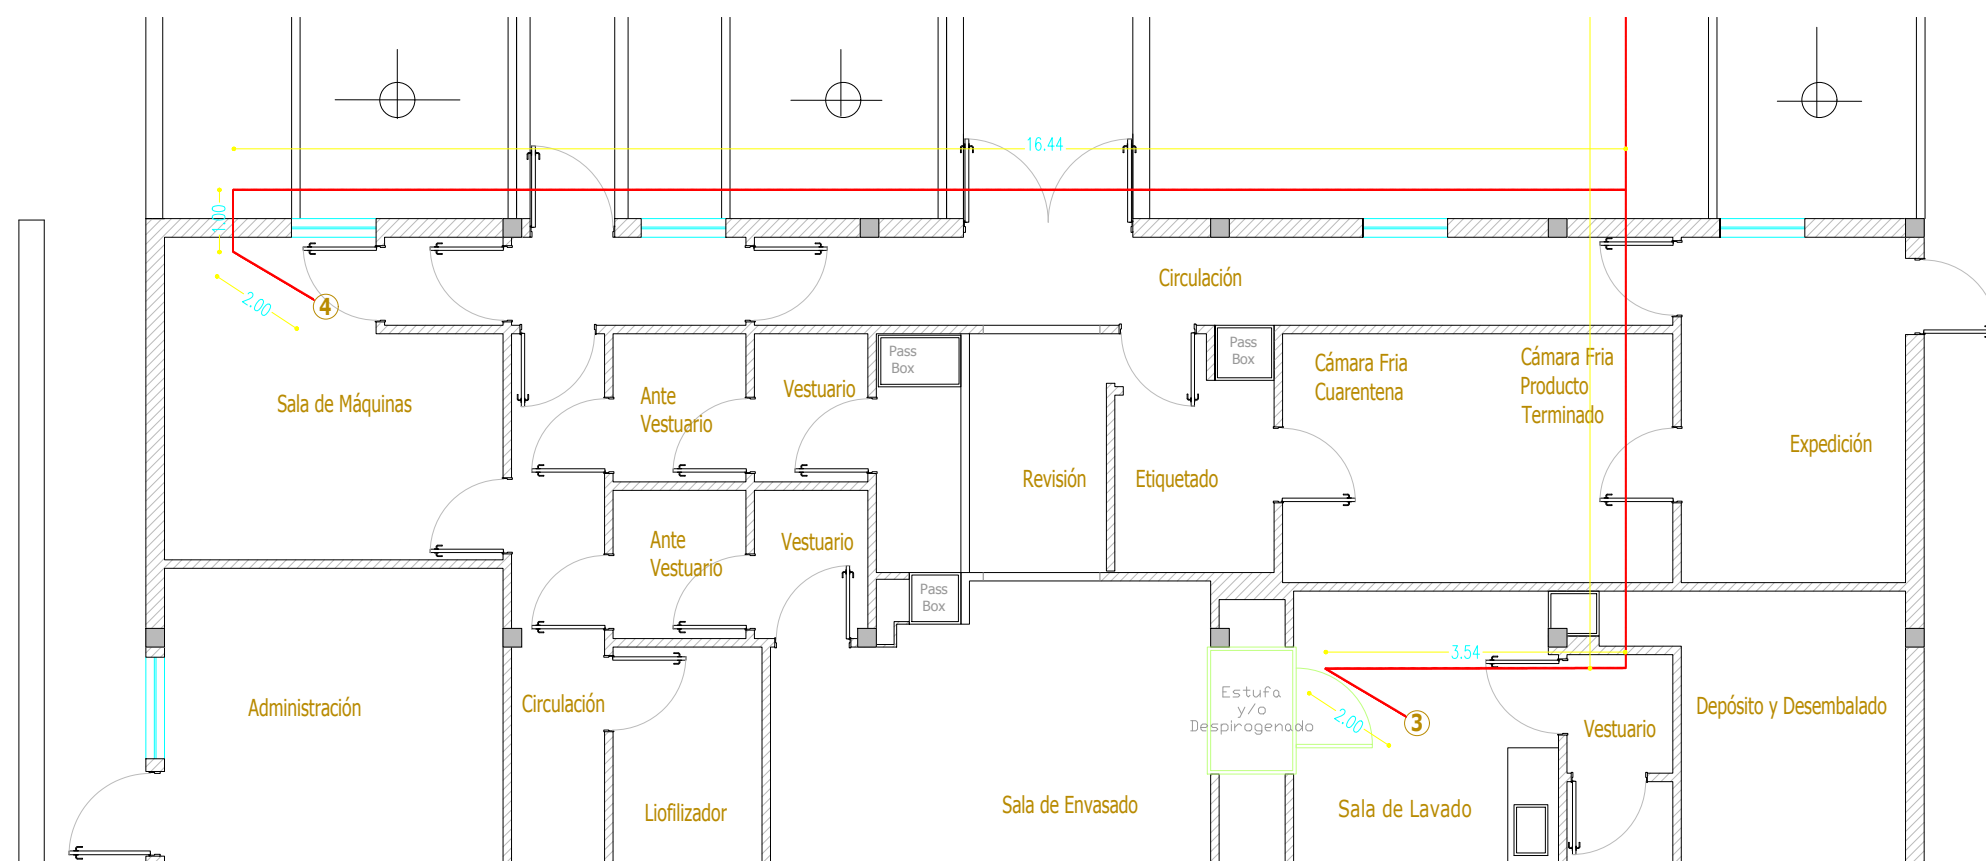

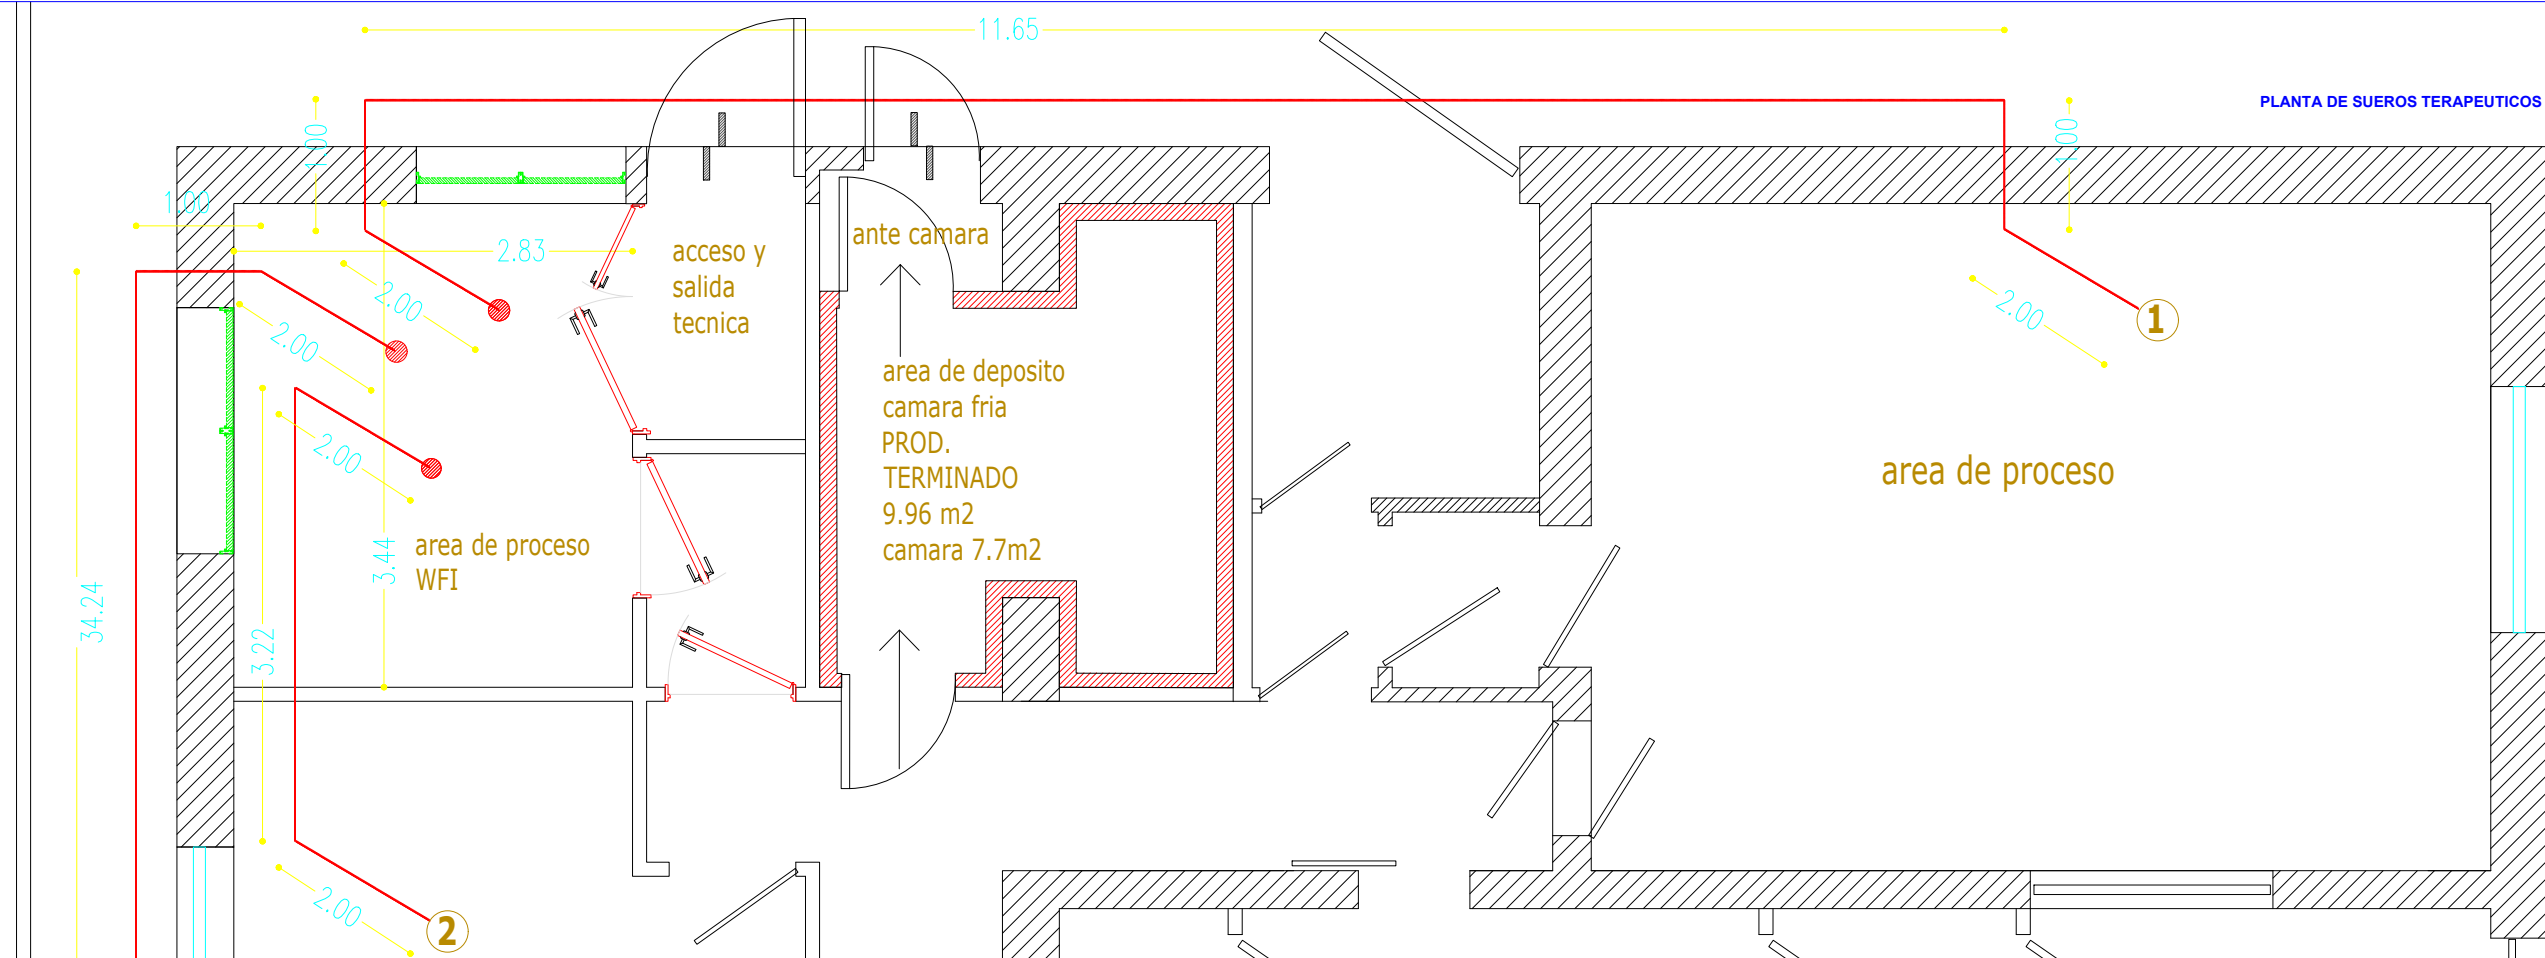

TODAS LAS MEDIDAS SERAN VERIFICADAS EN OBRA			
 Ministerio de Salud Presidencia de la Nación		 Administración Nacional de Laboratorio e Instituto de Salud	
		I.N.P.B. <i>arquitectura</i>	
Obra: Proyecto planta WFI sueros terapeuticos - P.P.B. - A.N.L.I.S.			
Titulo: PROYECTO-ARQUITECTURA			Plano: 03
Serie: ARQUITECTURA			
Escala: 1:50	Revision: R1	Archivo:04/2020	

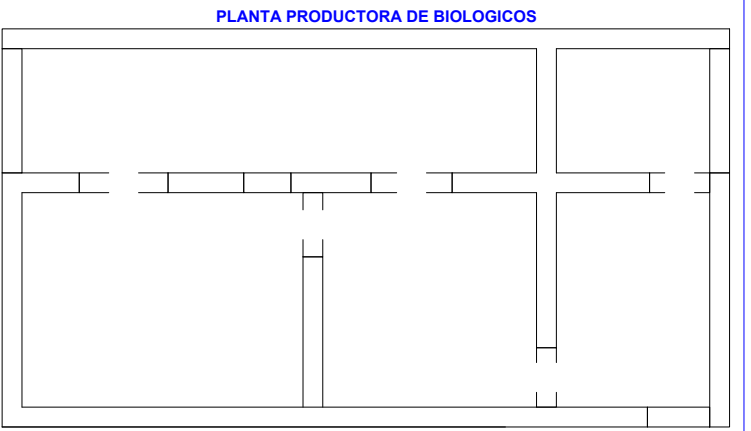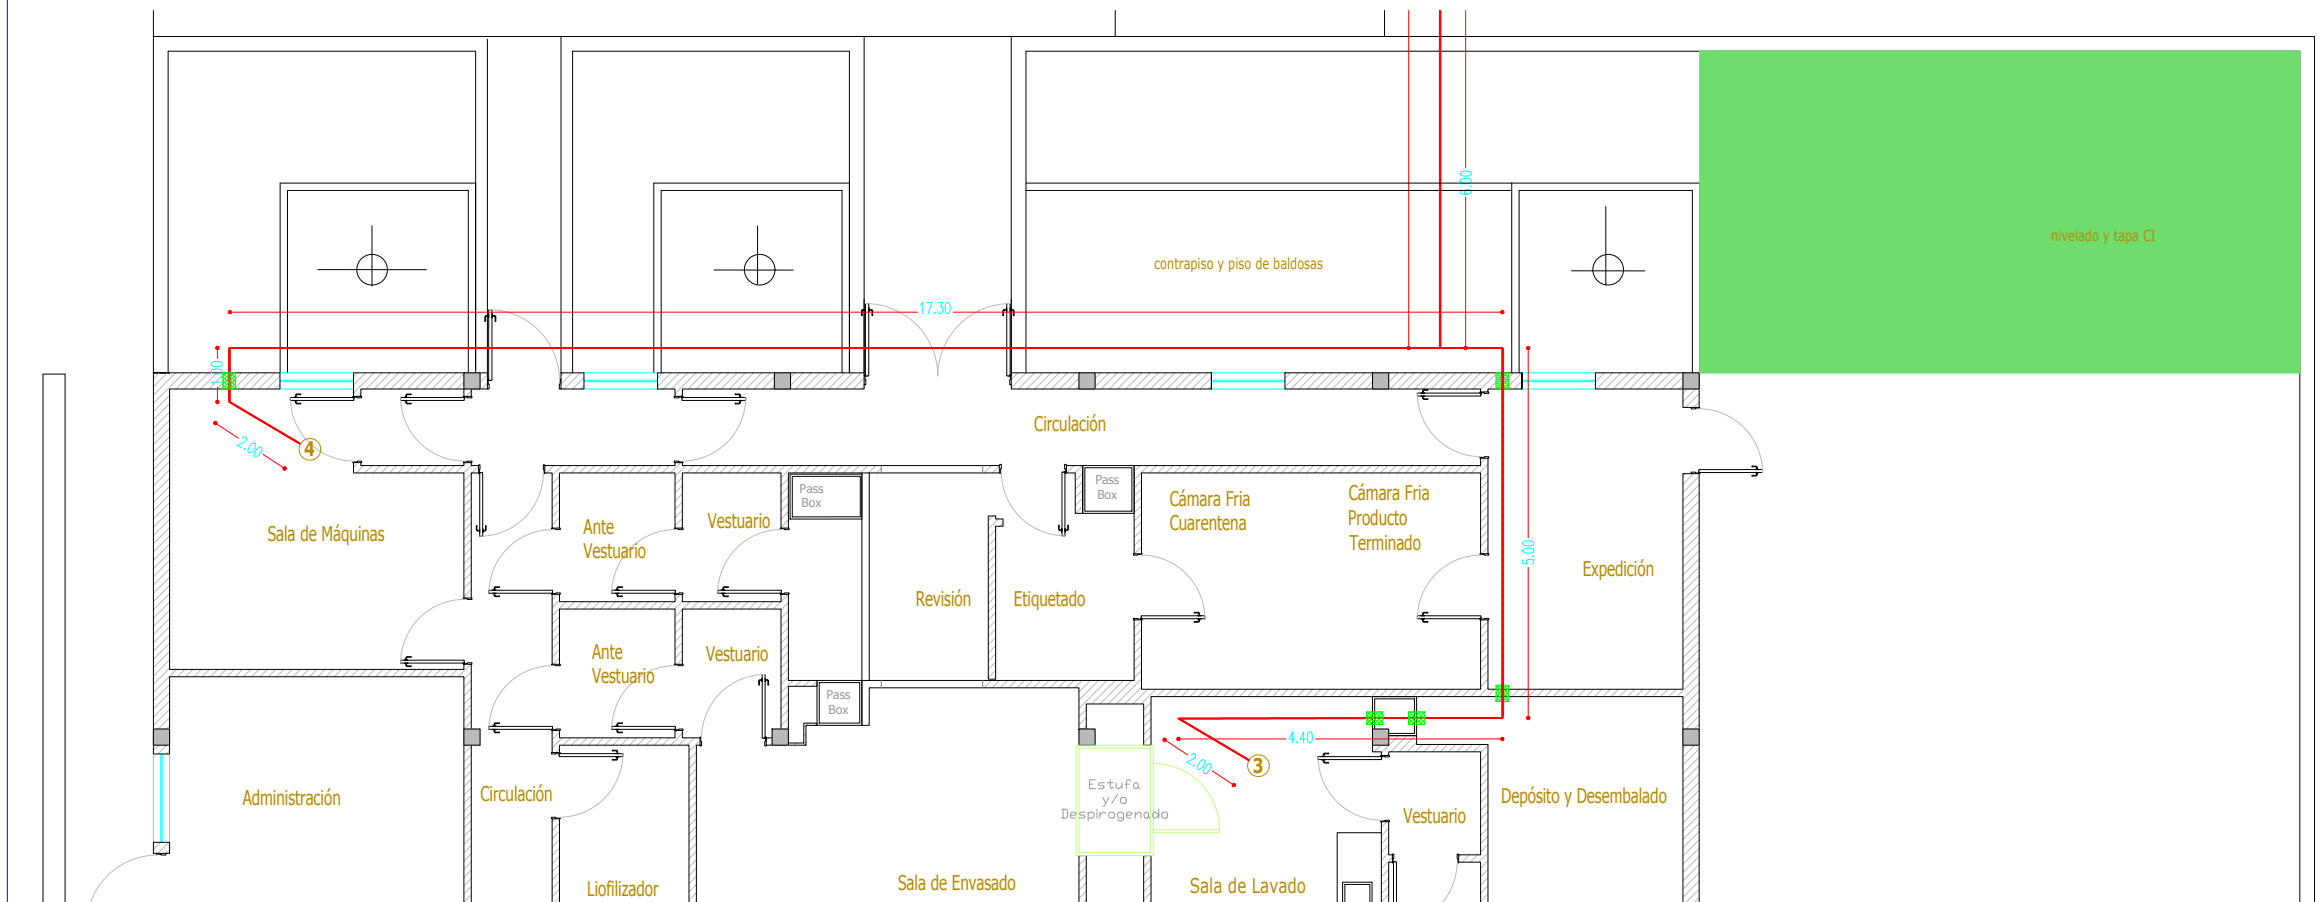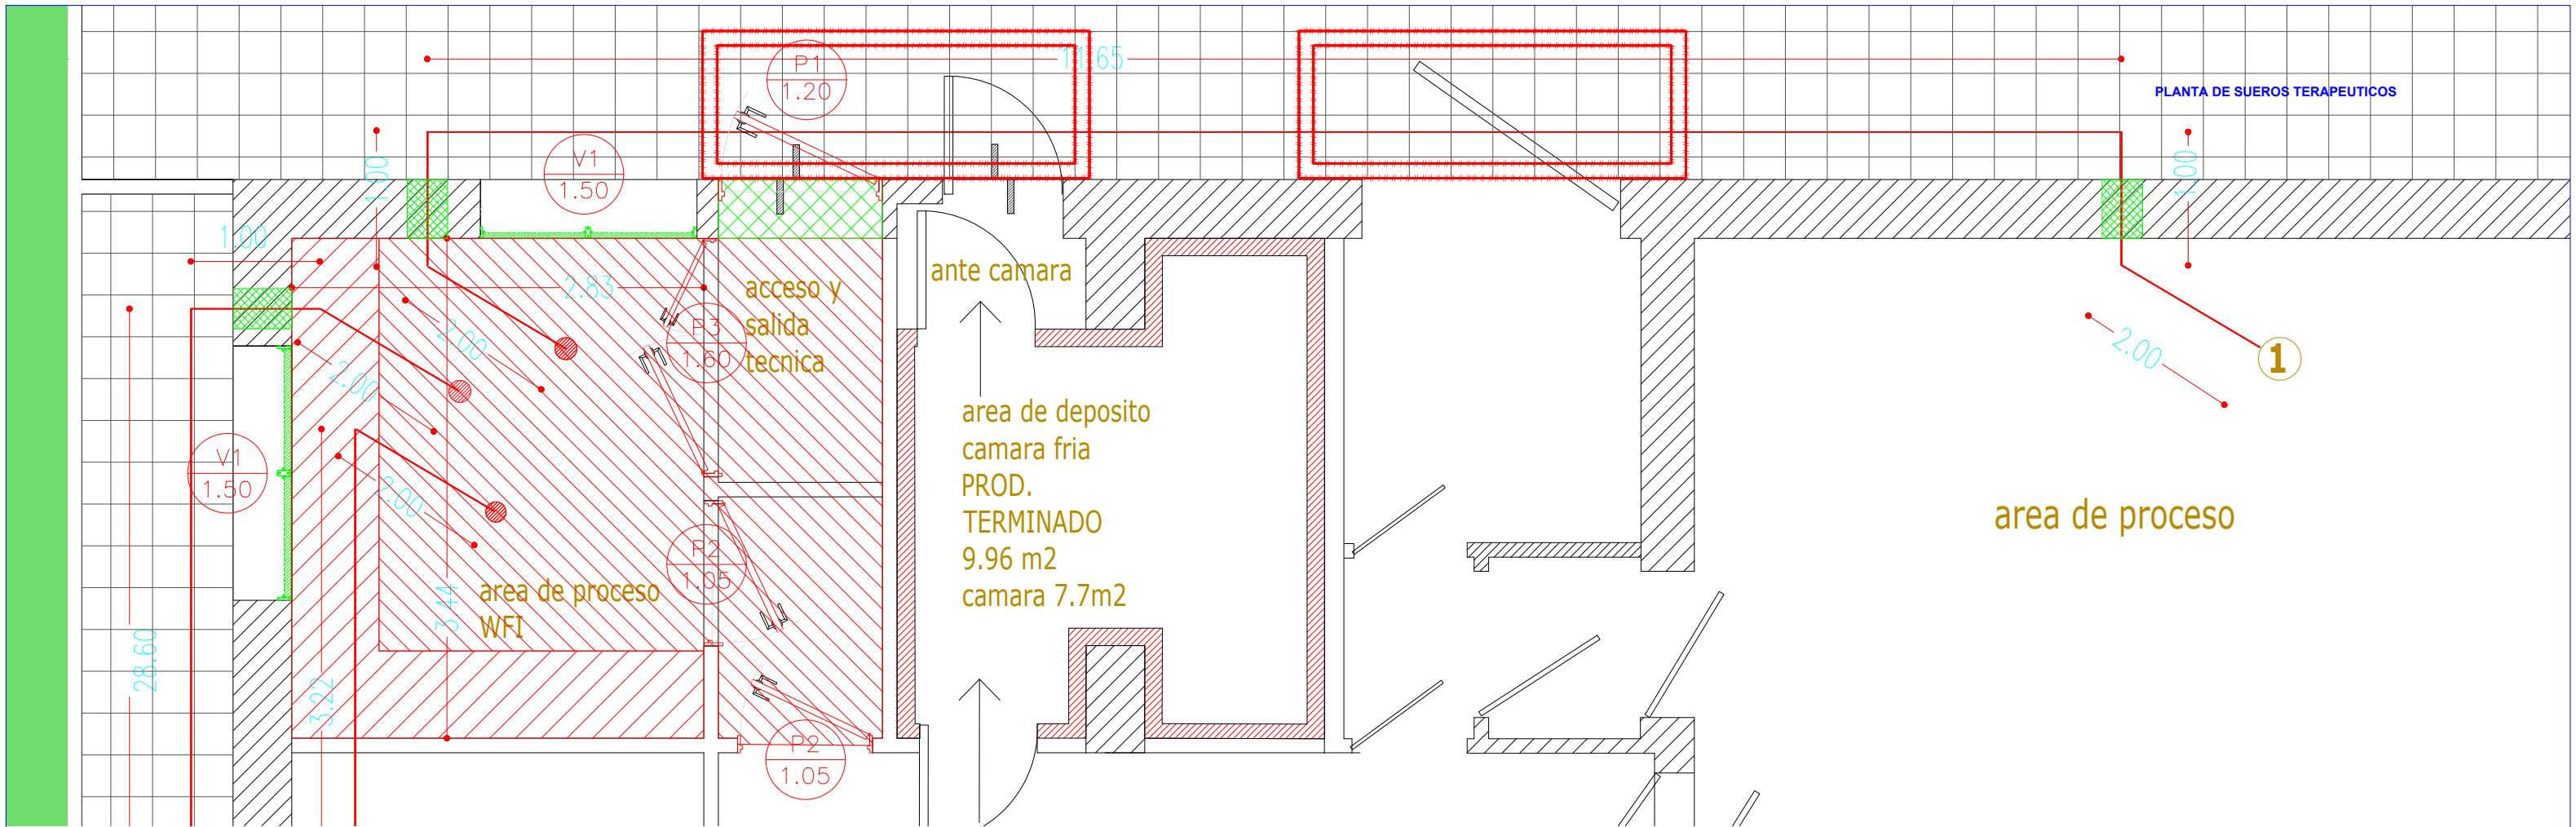

TODAS LAS MEDIDAS SERAN VERIFICADAS EN OBRA			
Obra: Proyecto planta WFI sueros terapeuticos - P.P.B. - A.N.L.I.S.			
Título: PROYECTO-ARQUITECTURA		Plano: 03	
Serie: ARQUITECTURA			
Escala: 1:50	Revision: R1	Archivo:04/2020	