


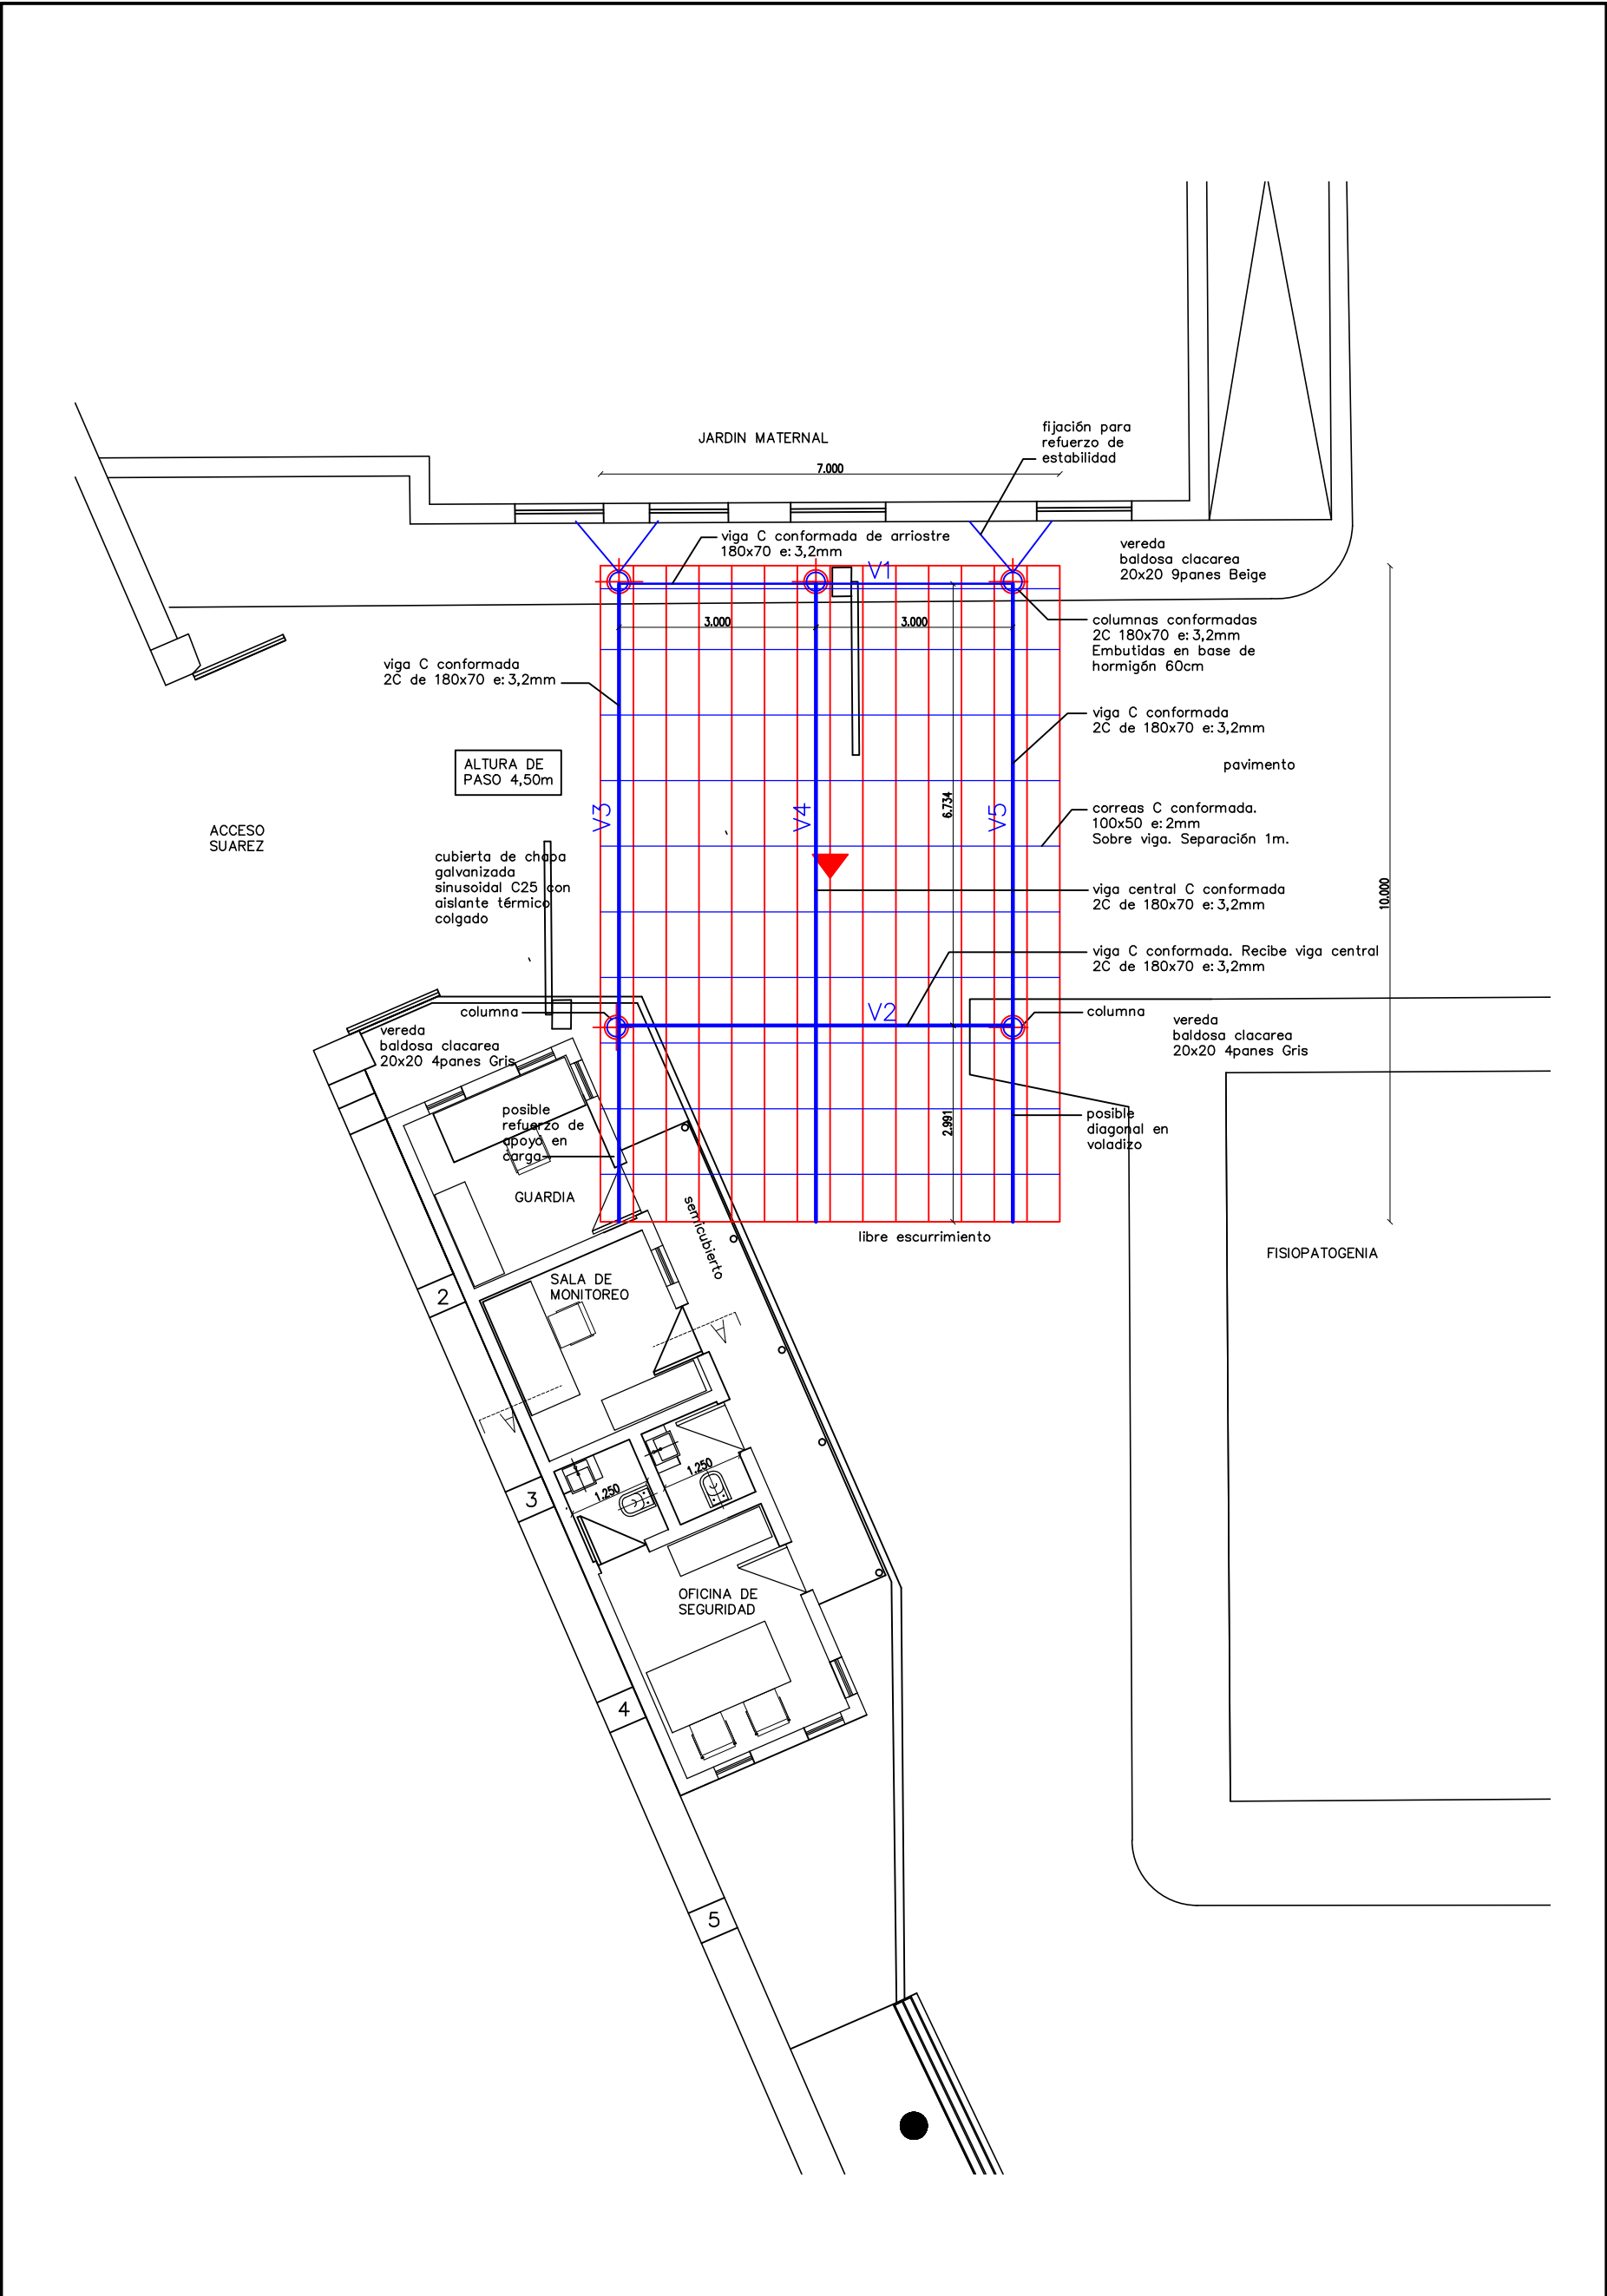

PROY: U.E.P.A.	U.E.P.ARQUITECTURA	Proyecto de Cubierta	PLANO N°
ESC: 1:100	PROGRAMA DE MANTENIMIENTO EDILICIO Reconstrucción de Cubierta Metálica sobre el Ingreso de Av. Suarez. Sede Central - A.N.L.I.S. "Carlos G. Malbran"	PLANTA	1
FECHA: 04/2020			