
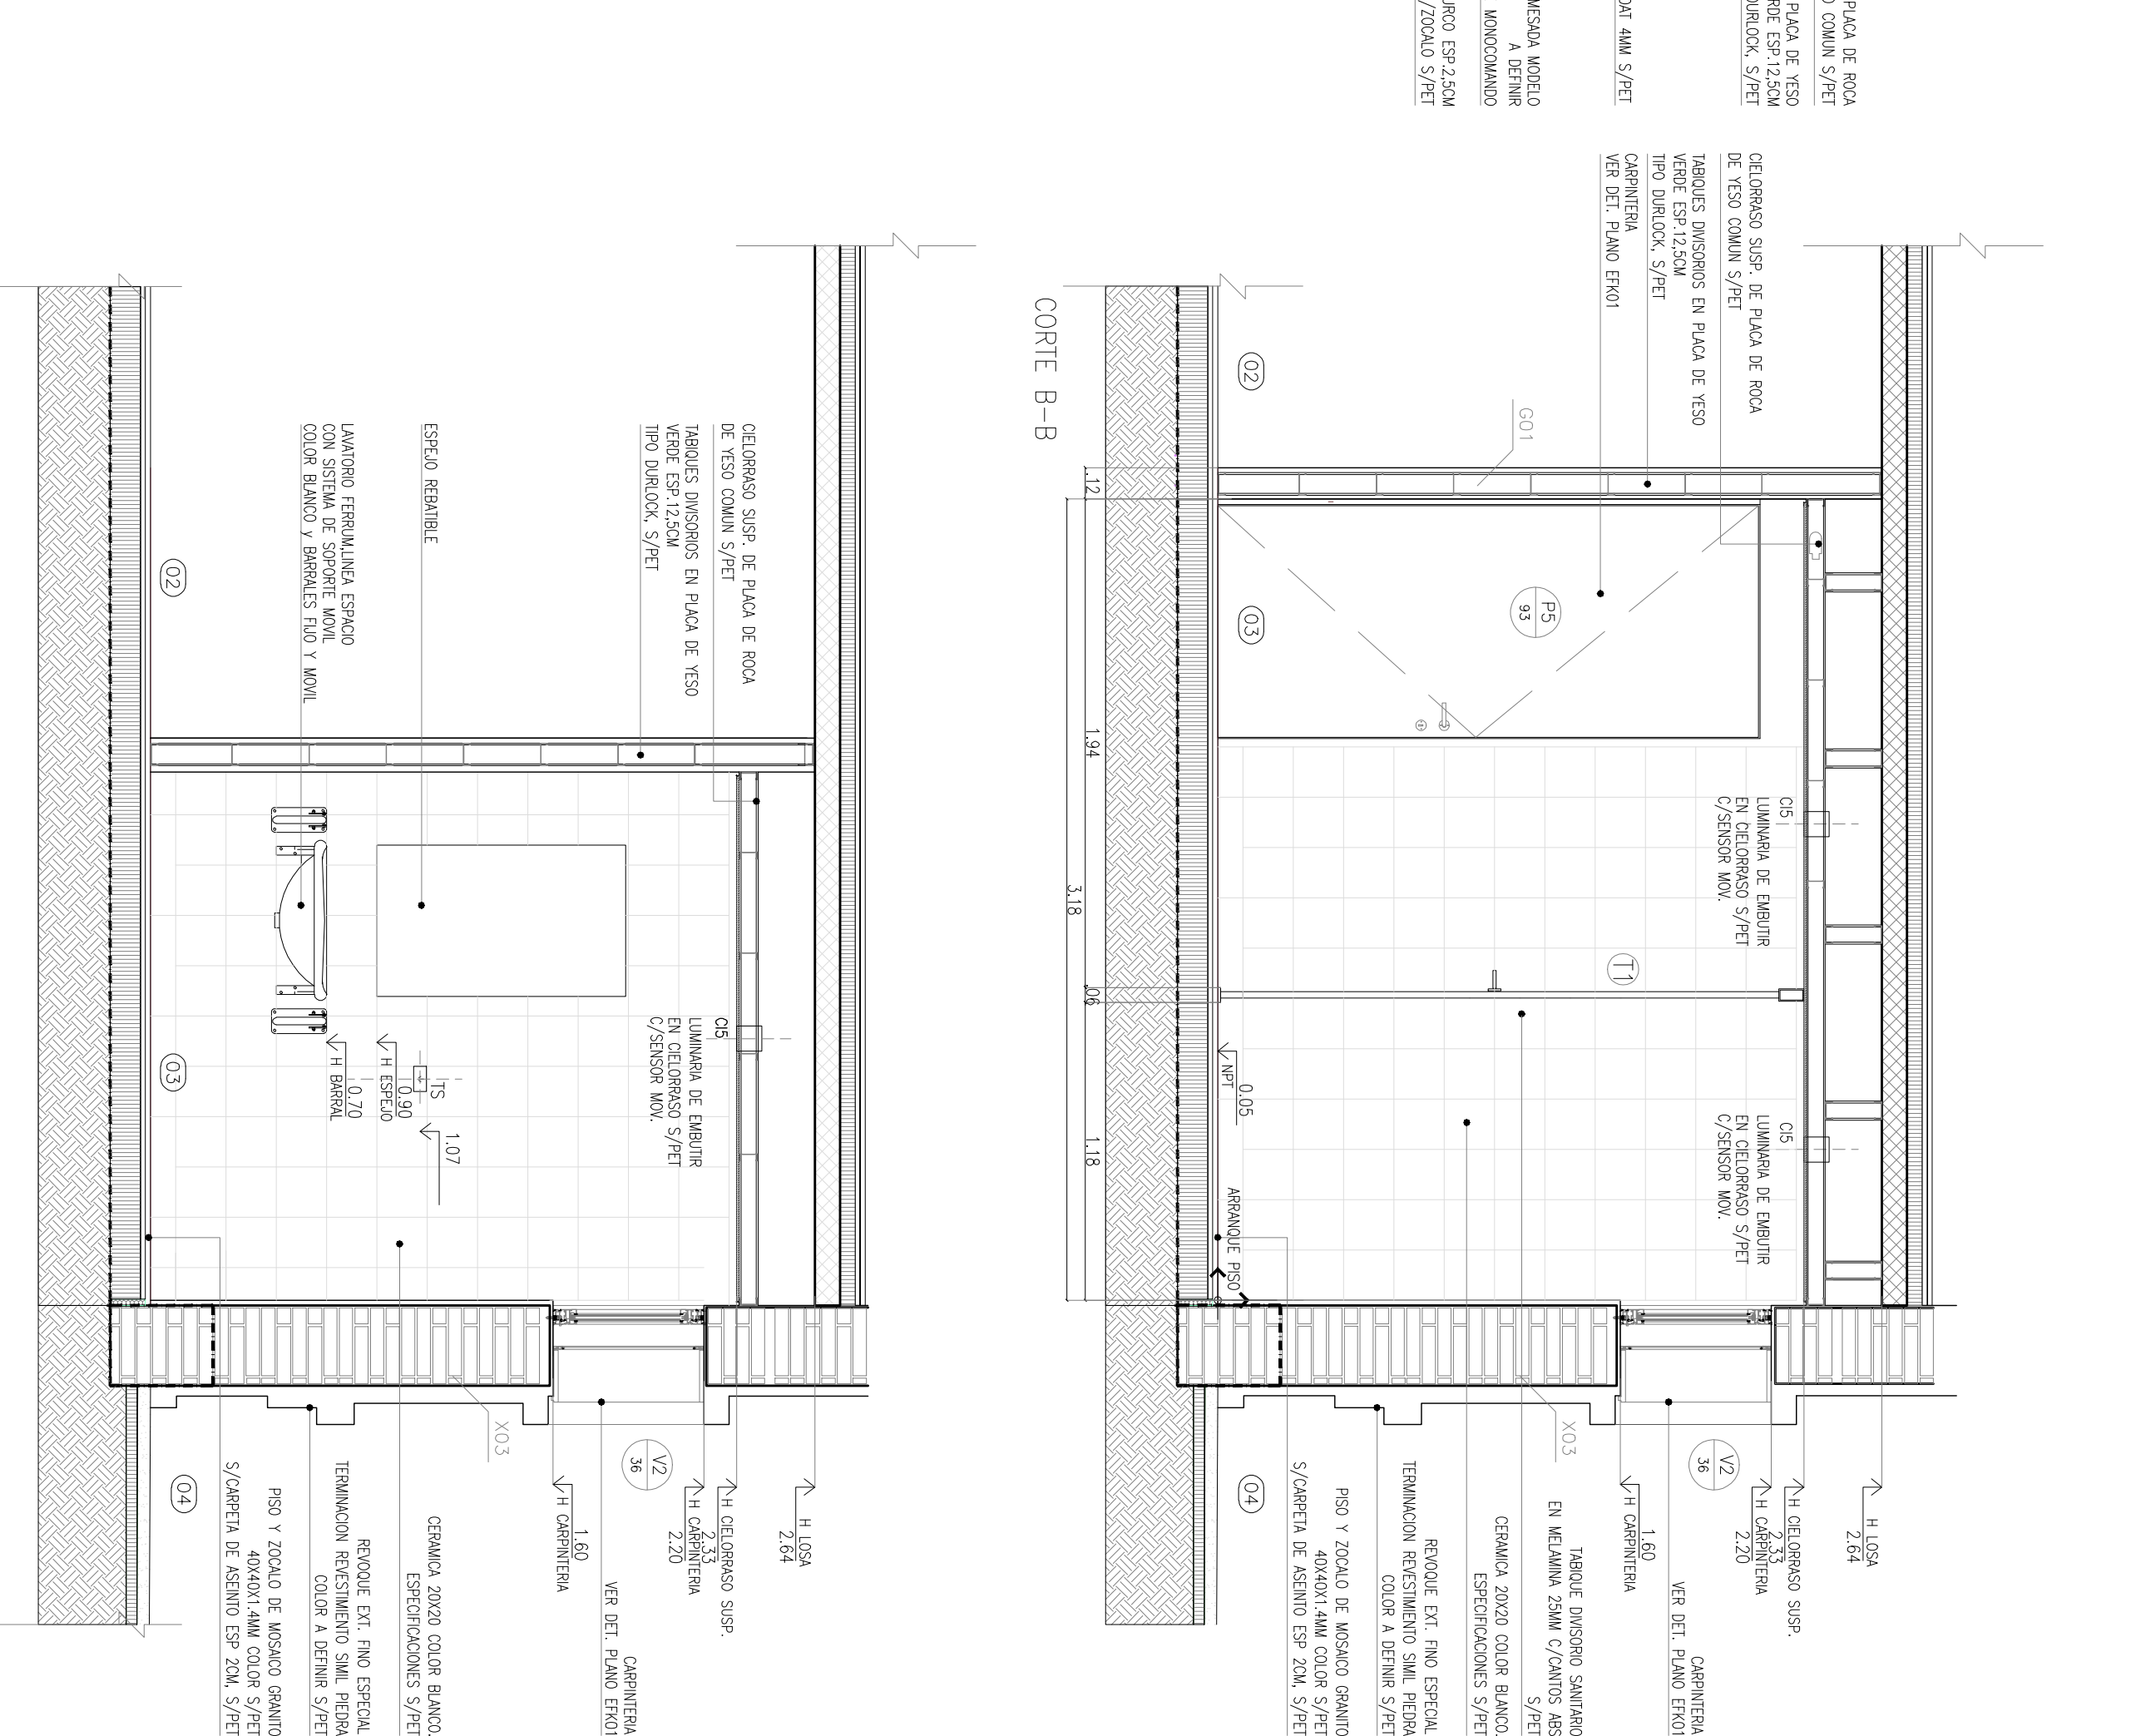
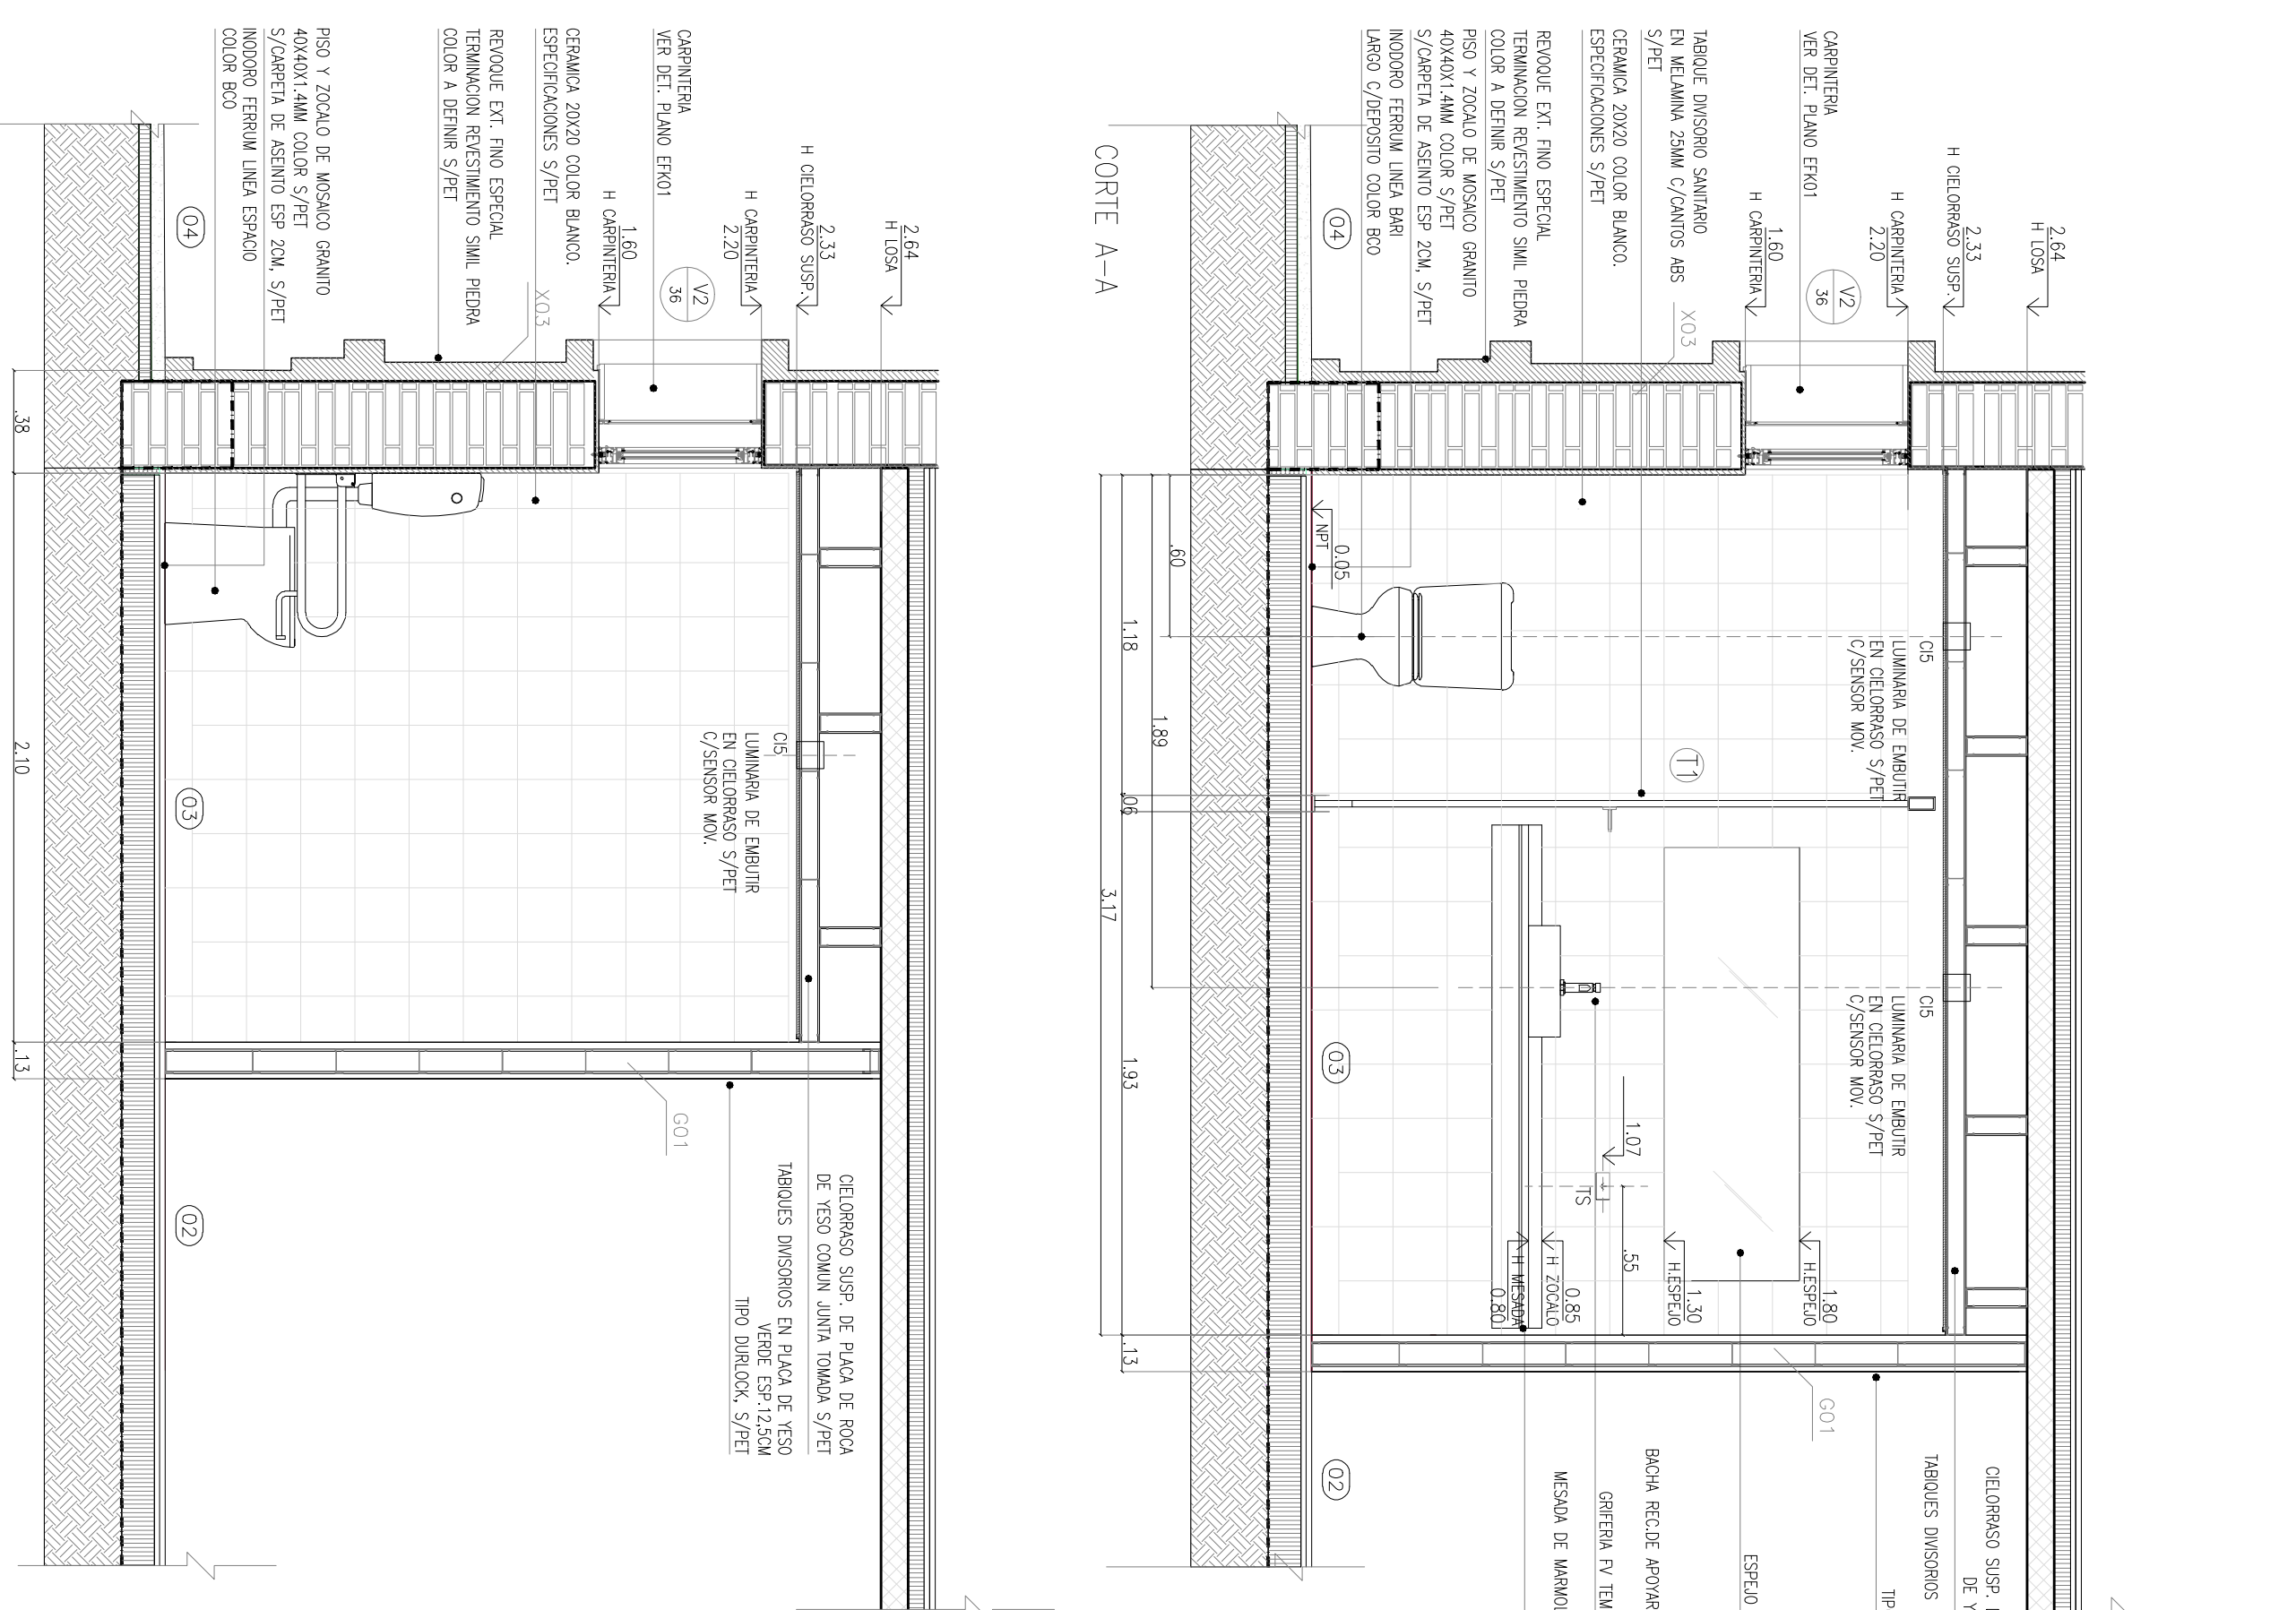


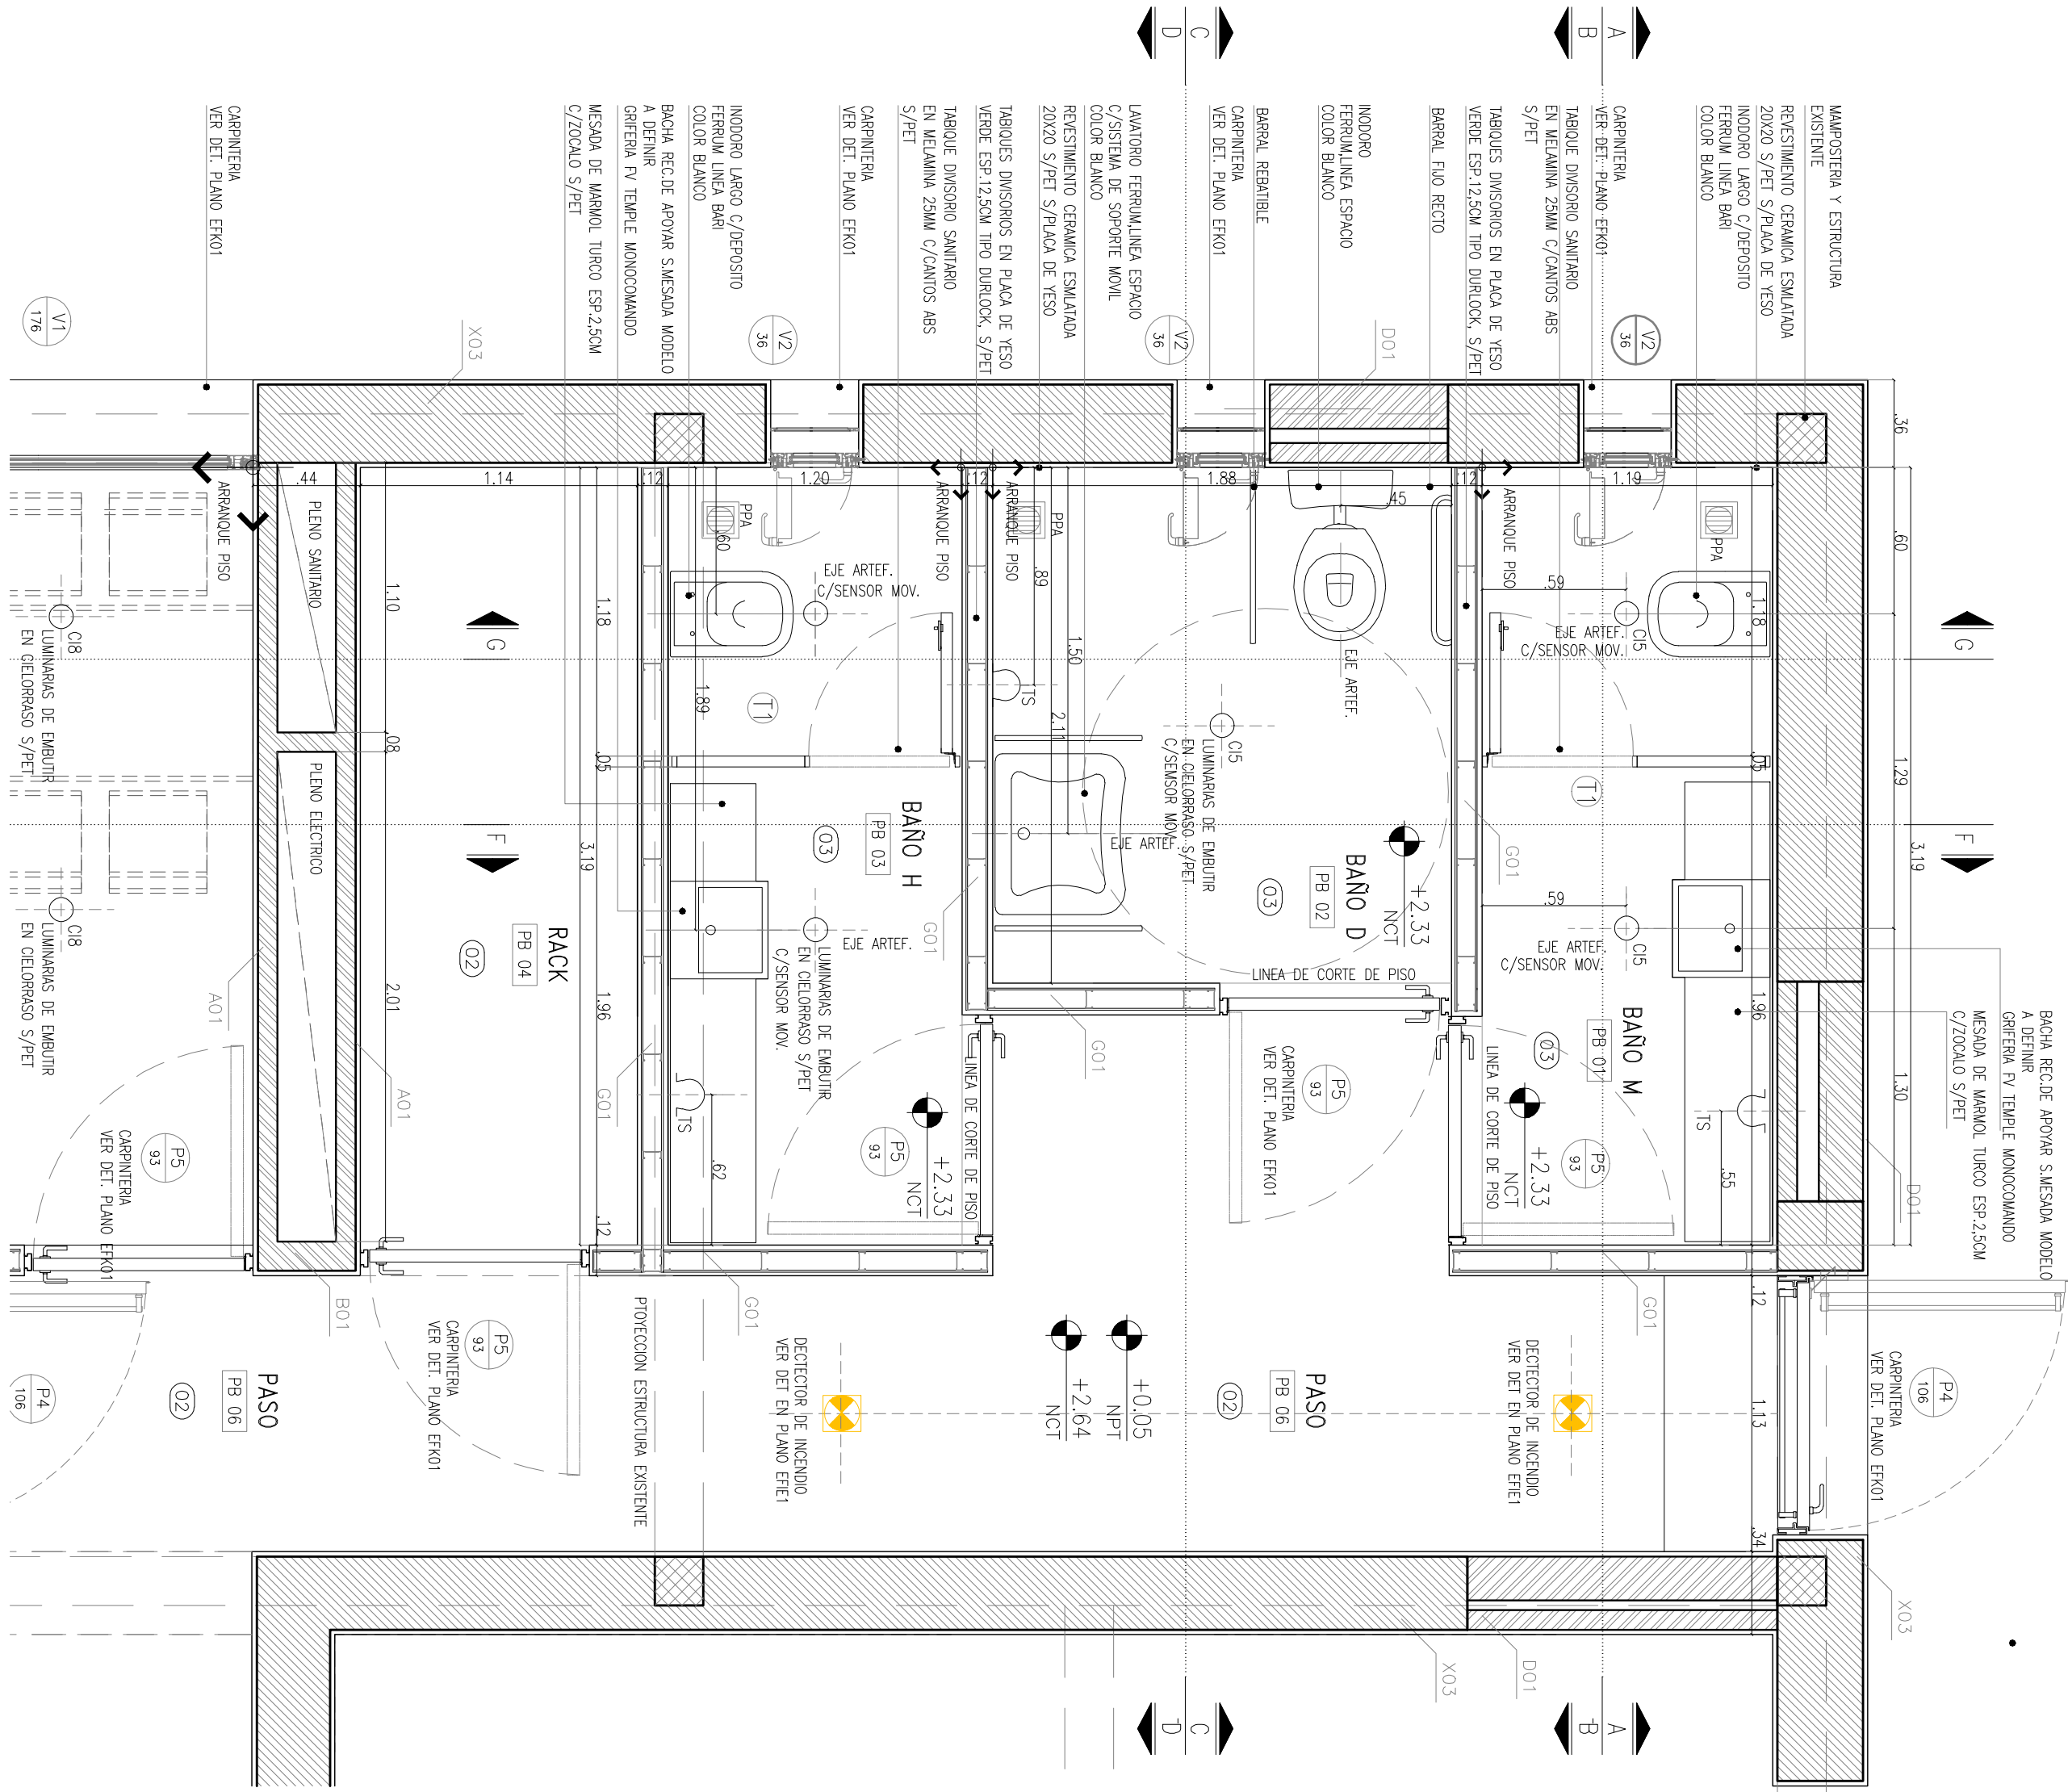

ESPECIFICACIONES


NOTA: TODAS LAS MEDIDAS SERAN VERTICALES EN OBRA

Nº	FECHA	DB.	CONTR.	REVISIONES	DESCRIPCION	FINIDA
1	26-12-12				PRIMERA EMISION	
2	20-04-13				SEGUNDA EMISION	

Ministerio de Salud
Presidencia de la Nación

Proyecto de Refuncionalización
DIRECCION DE ADMINISTRACION
ANILIS
Ciudad Autónoma de Buenos Aires