


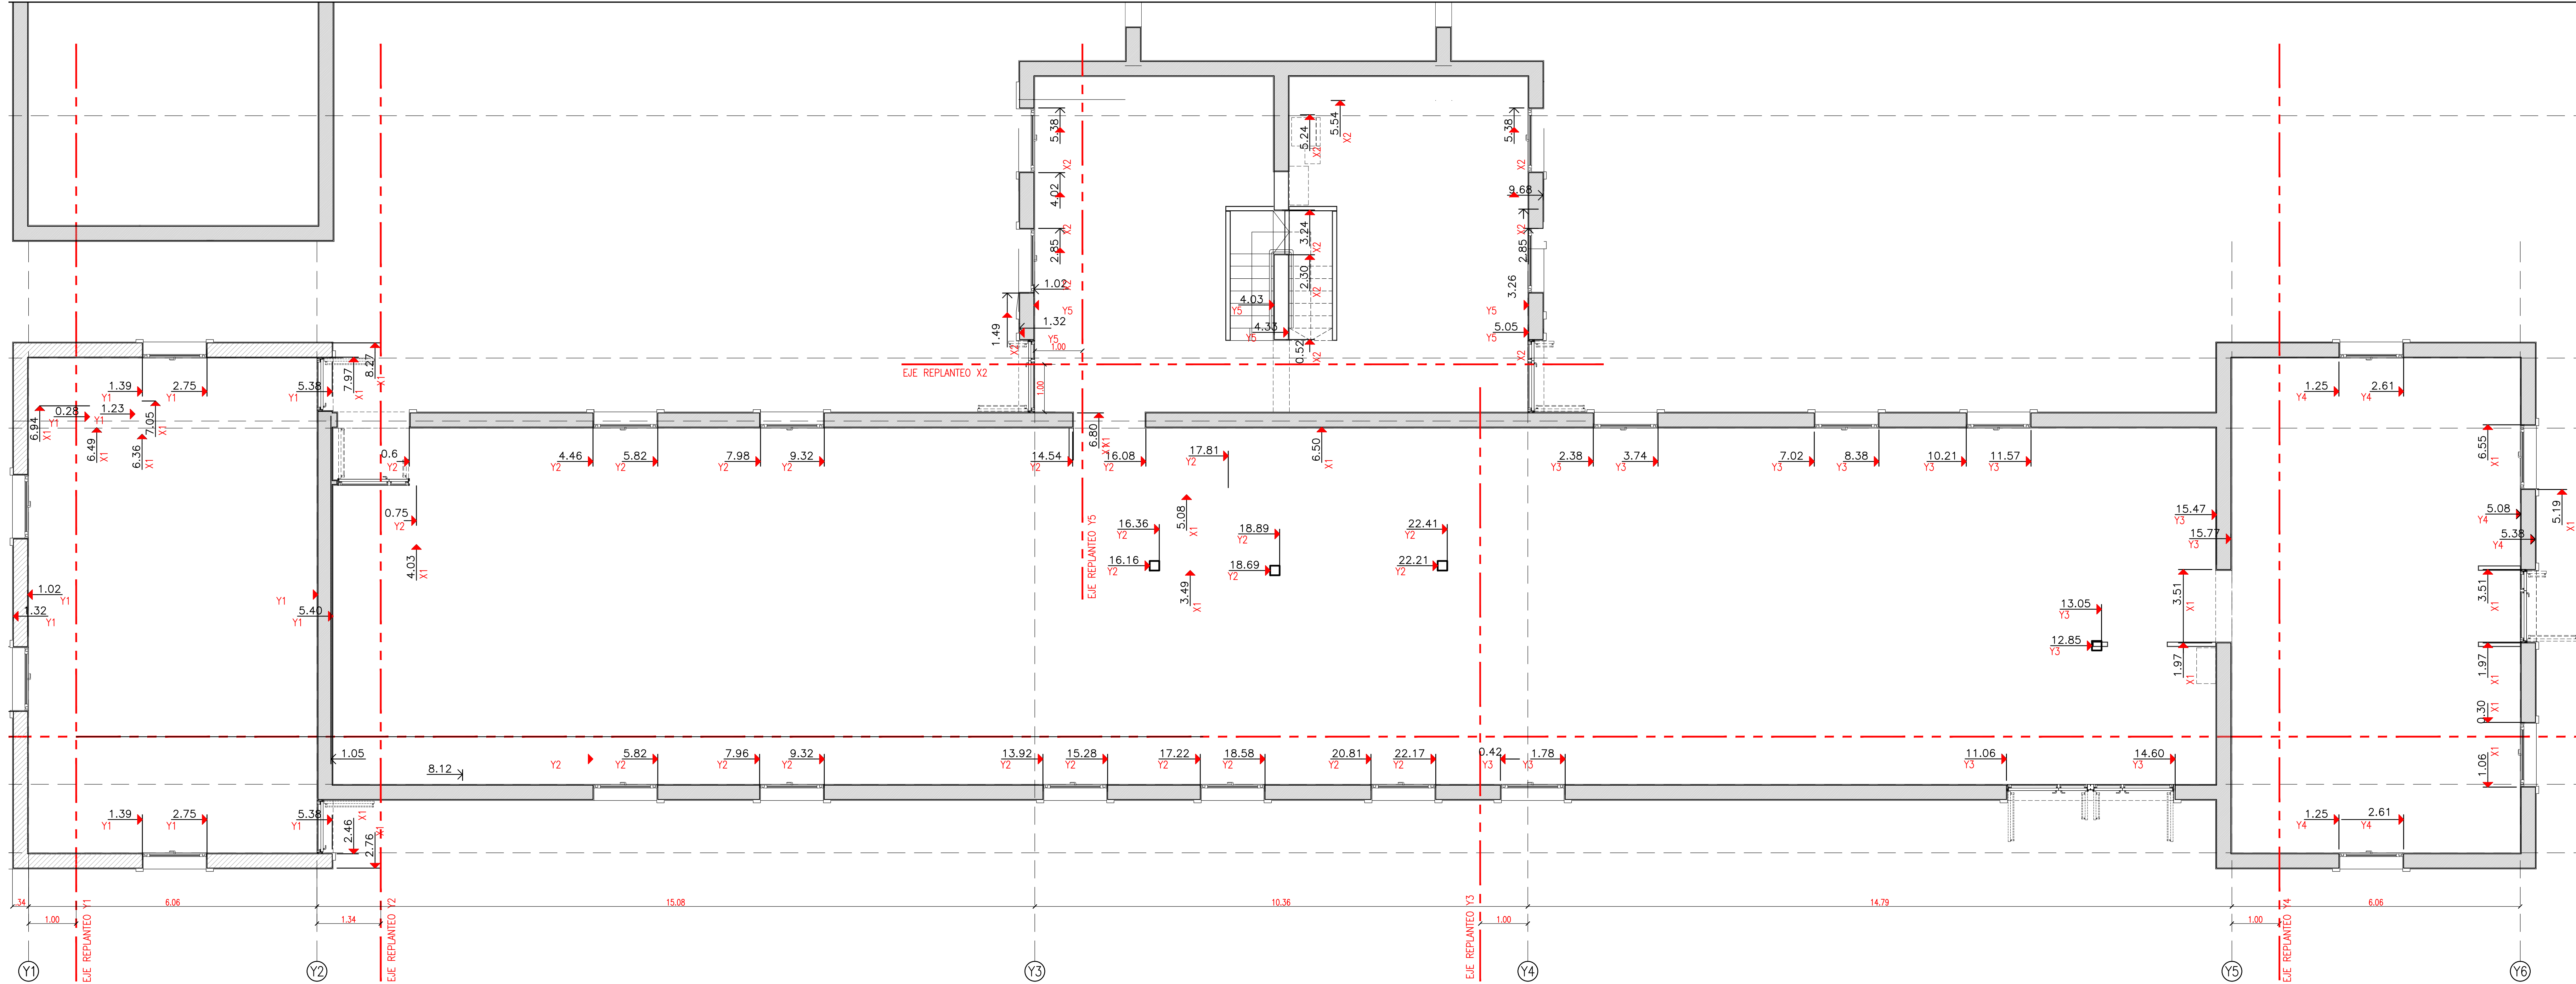

REFERENCIAS

MAMPOSTERIA

M1- EXISTENTE DE LADRILLO COMUN 34CM ESPESOR TOTAL

M2- NUEVA DE LADRILLO HUECO PORTANTE 18X18X33 (EXTERIOR) CON CAMARA DE AIRE CON POLIESTIRENO EXPANDIDO 2CM Y LADRILLO HUECO 12CM (INTERIOR), ESPESOR TOTAL 36CM

PISOS

S2- EXTERIOR DE MOSAICO CALCAREO 20X20, 9 PANES COLOR GRIS CON CORDON PERMETRAL

S3- EXTERIOR DE BALDOSA COLORADA 40X40 TRABADA CON JUNTA DE CEMENTO + ZOCALO IDEM PISO H: 5CM

S4- INTERIOR PISO DE CEMENTO ALISADO

REVESTIMIENTOS

R1- REVOQUE EXTERIOR CONTINUO TIPO SIMIL PIEDRA ESPESOR MINIMO 2CM, MOLDURAS CORRIDAS, ALUMINADO DE BUNAS REDONDAS (APROX. CADA 40CM), APLICACION DE ORNATOS PREMOLDEADOS CON HIERRO ESTRUCTURAL

R2- REVOQUE INTERIOR Y GRUESO

TODAS LAS MEDIDAS SERAN VERIFICADAS EN OBRA

Ministerio de Salud
Presidencia de la Nacion

Obra: Proyecto de Remodelacion y Ampliacion
Servicio Fisiopatogenia y Servicio Enterobacterias
DEPARTAMENTO DE BACTERIOLOGIA

INSTITUTO NACIONAL DE ENFERMEDADES INFECCIOSAS
A.N.I.S.

Titulo:
REPLANTEO_MAMPOSTERIA

Serie: REPLANTEO MAMPOSTERIA

Escala: 1:50

Revision: R2

Archivo: FPEB-RE100.DWG

Plano:

21