



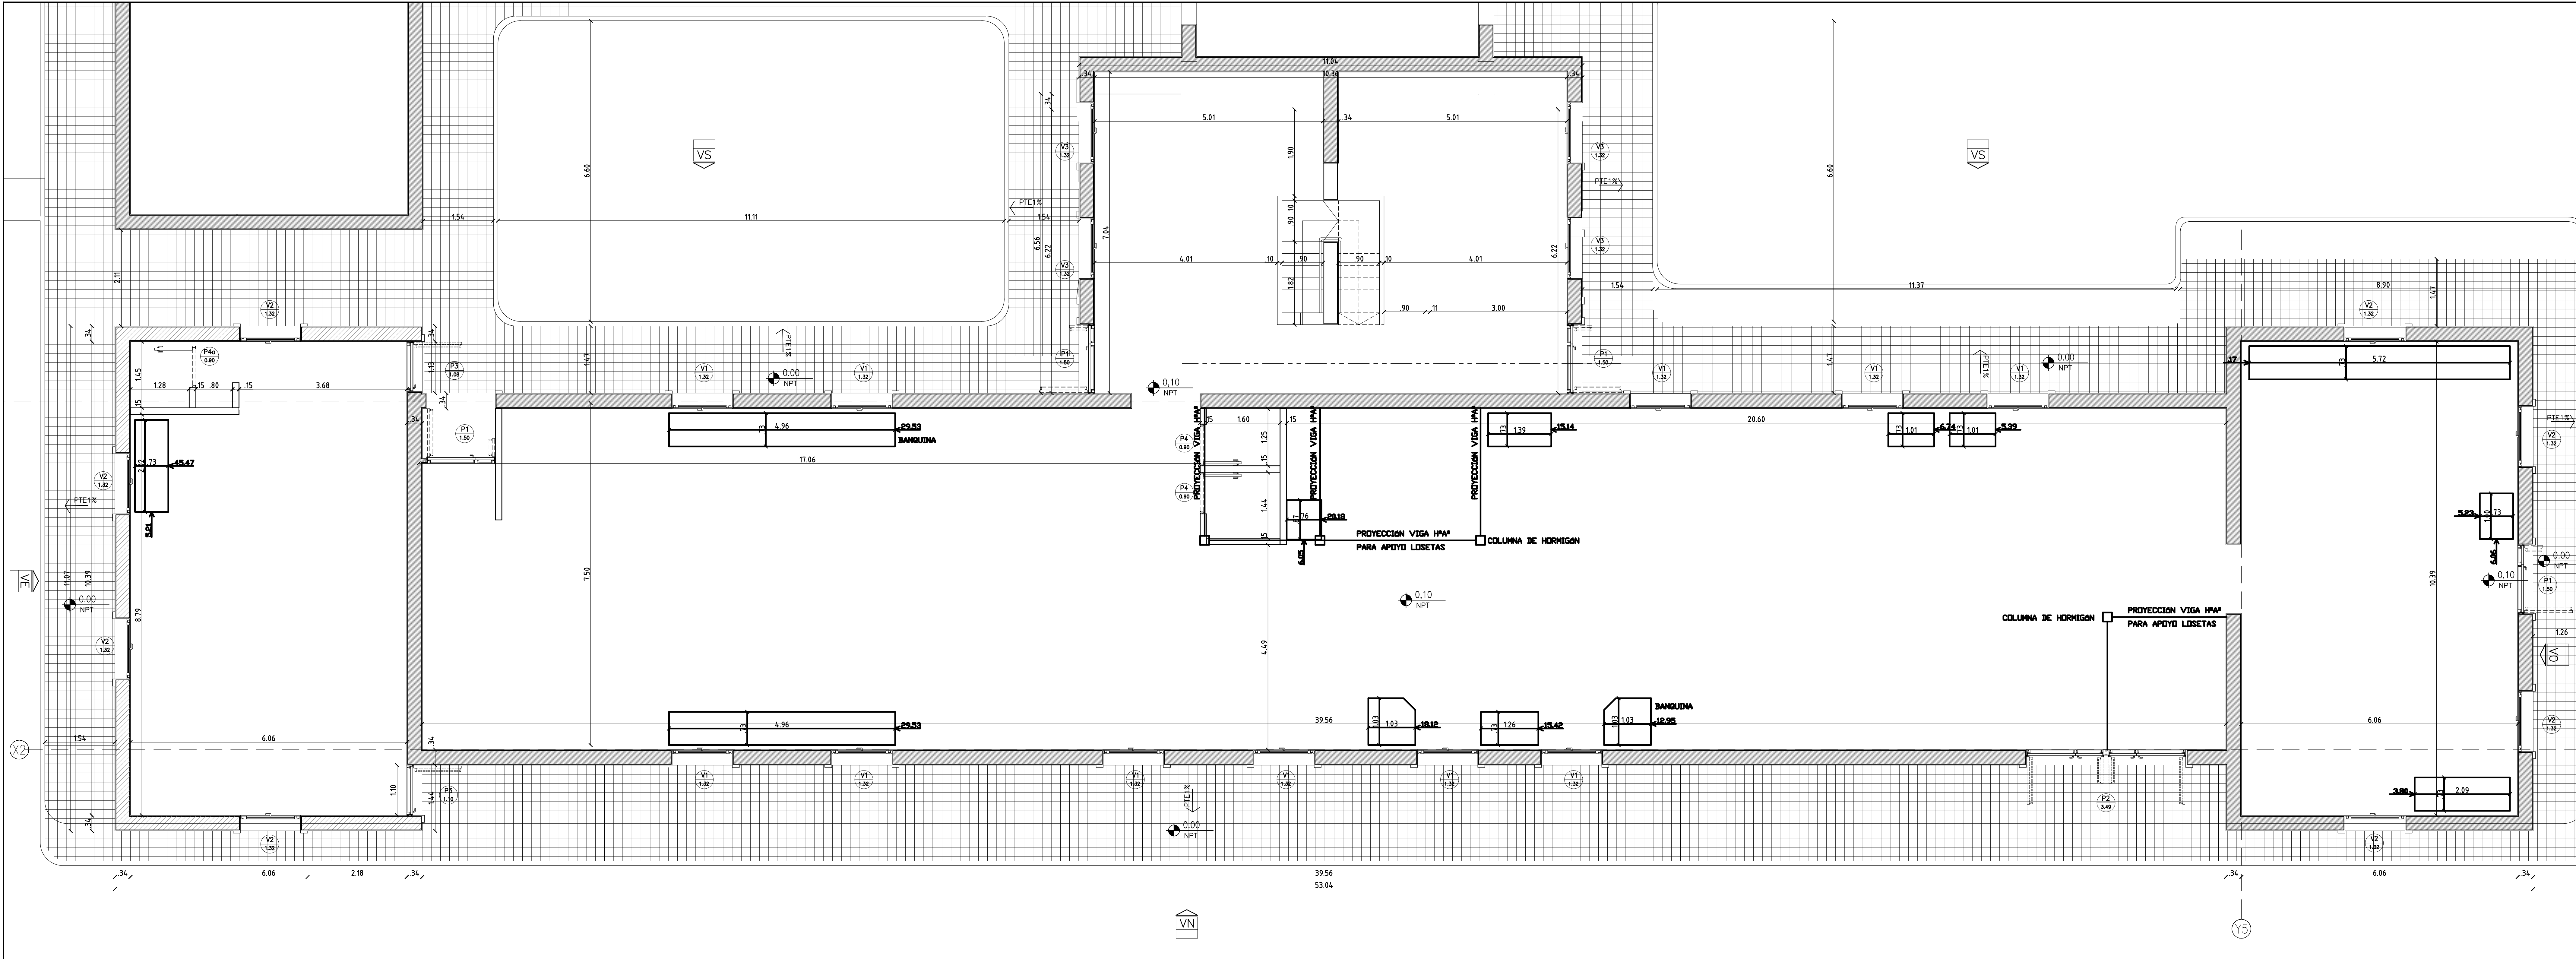

- REFERENCIAS
- MAMPOSTERIA
- M1- EXISTENTE DE LADRILLO COMUN 34CM ESPESOR TOTAL
 - M2- NUEVA DE LADRILLO HUECO PORTANTE 18X18X33 (EXTERIOR) CON CAMARA DE AIRE CON POLIESTIRENO EXPANDIDO 20M Y LADRILLO HUECO 12CM (INTERIOR), ESPESOR TOTAL 36CM
- PISOS
- S2- EXTERIOR DE MOSAICO CALCAREO 20X20, 9 PANES COLOR GRIS CON CORDON PERIMETRAL
 - S3- EXTERIOR DE BALOSA COLORADA 40X40 TRABADA CON JUNTA DE CEMENTO + ZOCCALO IDEM PISO H: 5CM
 - S4- INTERIOR PISO DE CEMENTO ALISADO
- REVESTIMIENTOS
- R1- REVOQUE EXTERIOR CONTINUO TIPO SIMIL PIEDRA ESPESOR MINIMO 2CM, MOLDURAS CORRIDAS, ALMOHADILLADO DE BUNAS REHUNDIDAS (APROX. CADA 40CM), APLICACION DE GRANITOS PRISMATICOS CON HIERRO ESTRUCTURAL
 - R2- REVOQUE INTERIOR Y GRUESO

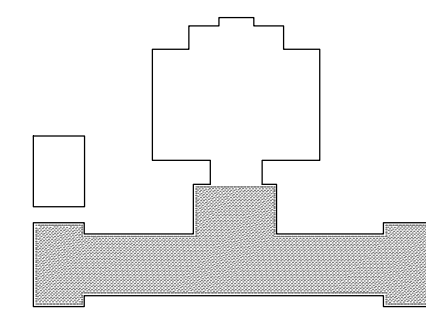

TODAS LAS MEDIDAS SERAN VERIFICADAS EN OBRA

Ministerio de Salud
Presidencia de la Nacion

Proyecto de Remodelacion y Ampliacion
Servicio Fisiopatogenia y Servicio Enterobacterias
DEPARTAMENTO DE BACTERIOLOGIA

INSTITUTO NACIONAL DE ENFERMEDADES INFECCIOSAS
A.N.L.I.S.

Titulo:
PLANTA_BAJA_NIVEL_+0.10NPT

Serie: ARQUITECTURA

Escala: 1:50

Revision: R2

Archivo:

FPEB-A50.DWG

Plano:

02