


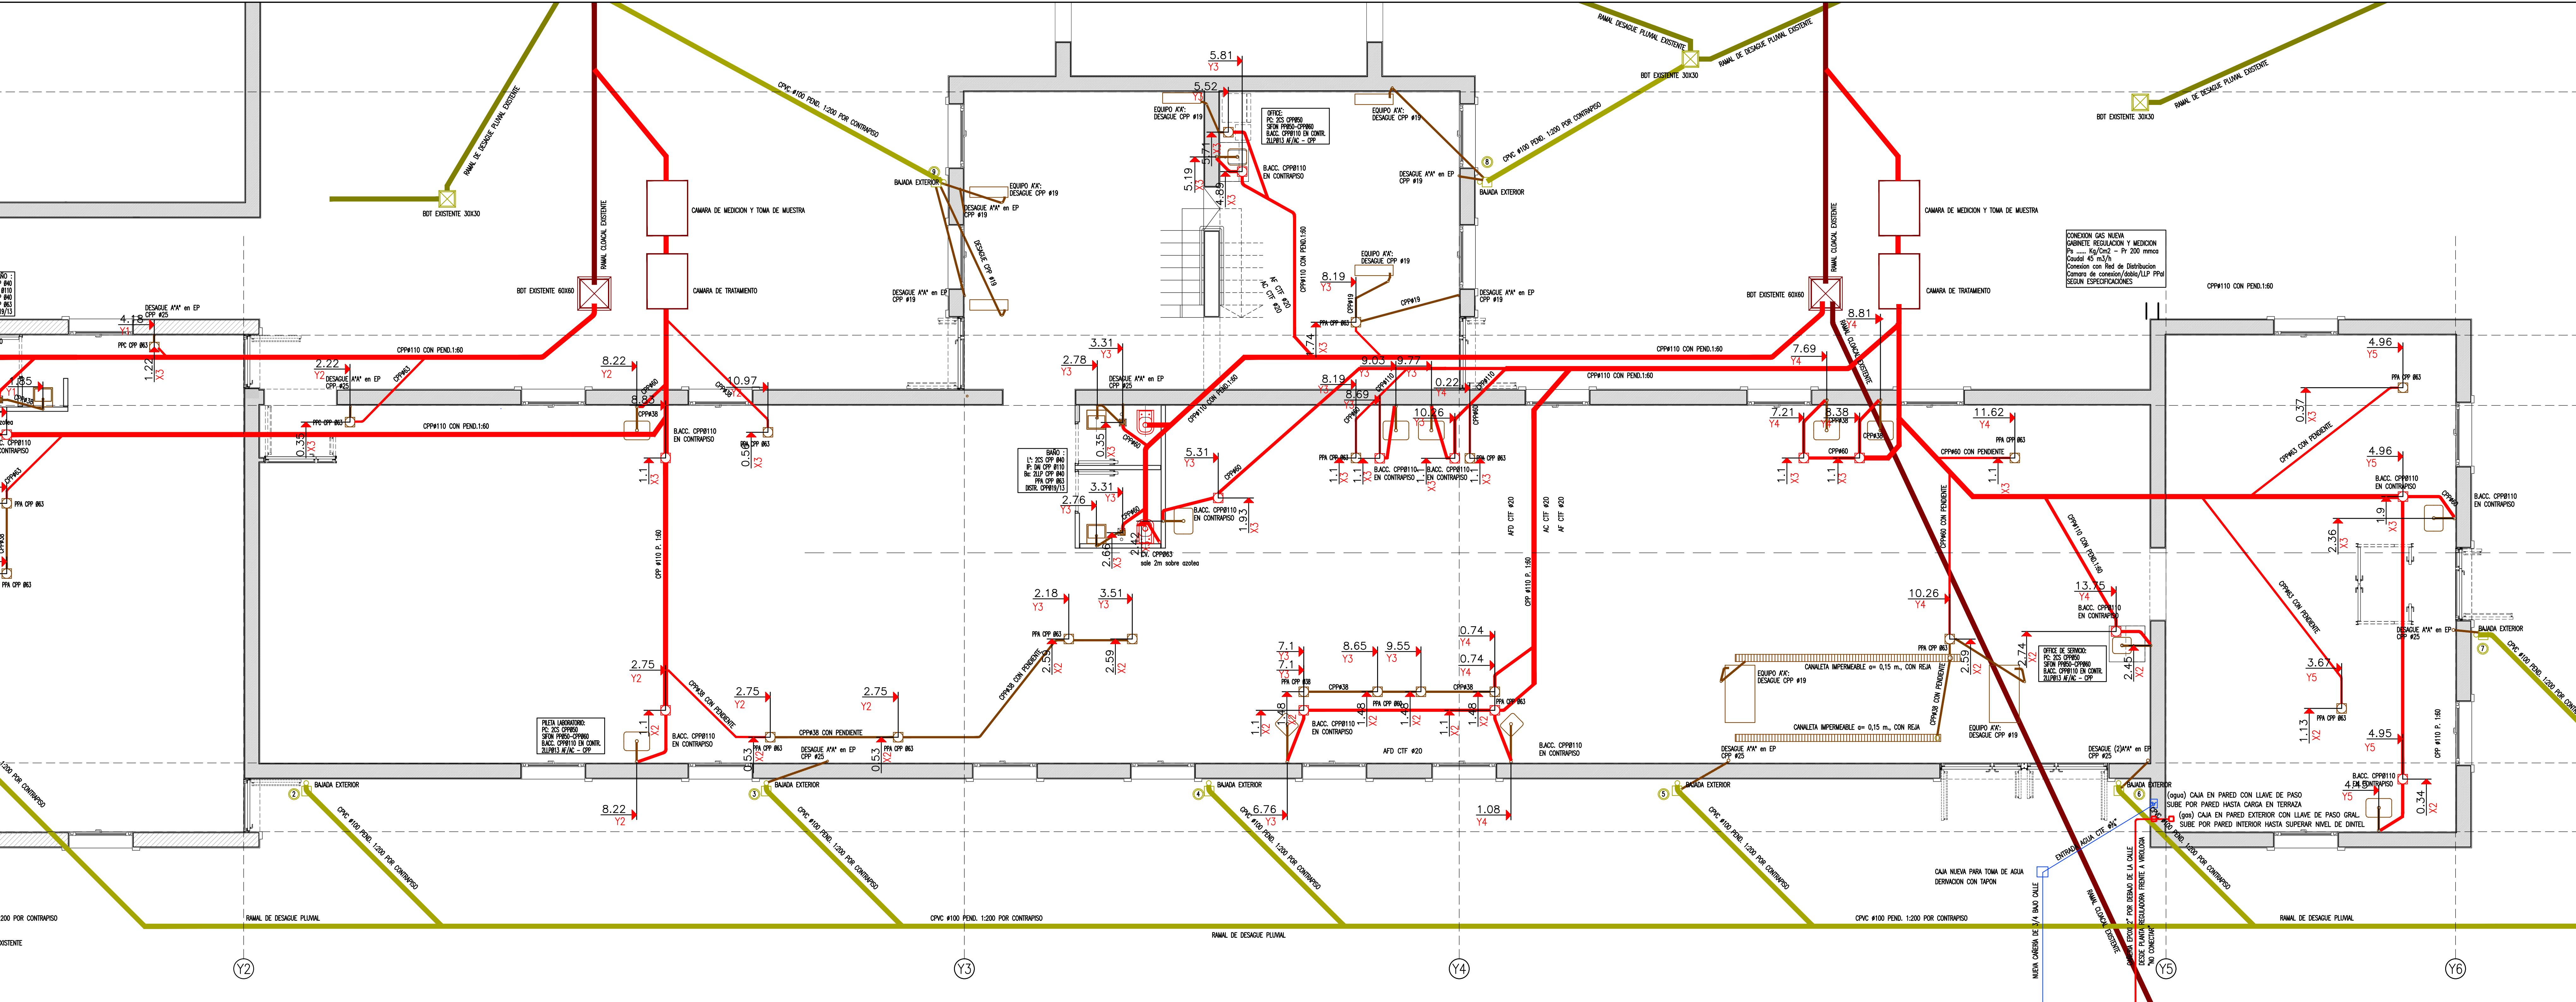

REFERENCIAS

- 1- CPP #110 CON PEND.1:60 POR CONTRAPISO
- 2- CPVC #100 PEND. 1:200 POR CONTRAPISO
- 3- CPP #38 Y #19 CON PENDIENTE POR CONTRAPISO
- 4- CPP #60 CON PENDIENTE POR CONTRAPISO
- 5- CHN EPOXI GAS #75 P/CONTRAPISO C/PROTECCION
- 6- DISTRIBUCION DE AGUA FRIA AF CTF #20 P/CONTRAPISO
- 6- DISTRIBUCION DE AGUA CALIENTE AC CTF #20 P/CONTRAPISO
- 6- DISTRIBUCION DE AGUA DESTILADA AFD CTF #20 P/CONTRAPISO

TODAS LAS MEDIDAS SERAN VERIFICADAS EN OBRA

Ministerio de Salud
Presidencia de la Nacion

Obra: Proyecto de Remodelacion y Ampliacion
Servicio Fisiopatogenia y Servicio Enterobacterias
DEPARTAMENTO DE BACTERIOLOGIA

INSTITUTO NACIONAL DE ENFERMEDADES INFECCIOSAS
A.N.L.I.S.

Titulo: PLANTA_BAJA

Serie: INSTALACION SANIATRIA

Escala: 1:50 Revision: R2 Archivo: FPEB-SA50.DWG

Plano: 32