



TODAS LAS MEDIDAS SERAN VERIFICADAS EN OBRA

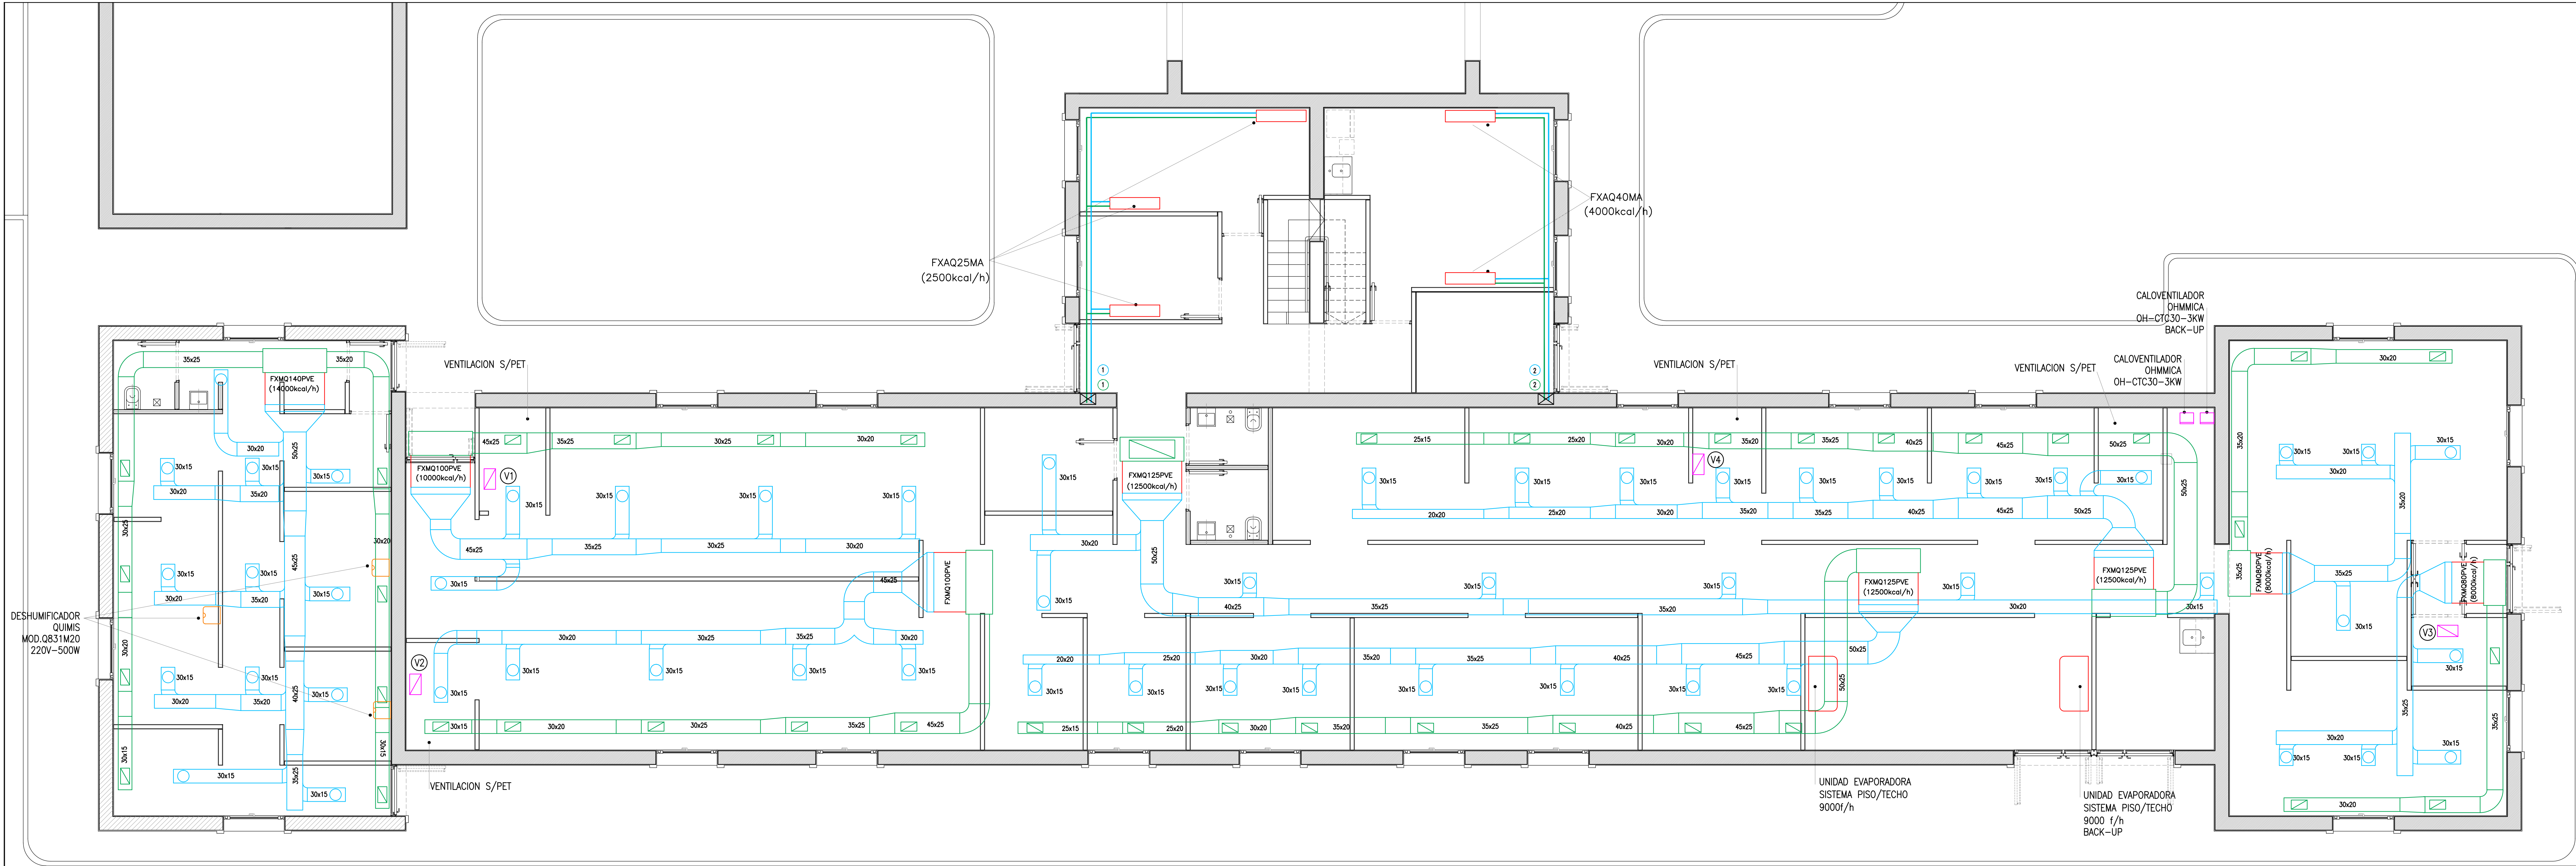

Ministerio de Salud
Presidencia de la Nación

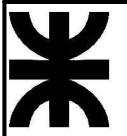

Obra: Proyecto de Remodelación y Ampliación
Servicio Fisiopatología y Servicio Enterobacterias
DEPARTAMENTO DE BACTERIOLOGIA

INSTITUTO NACIONAL DE ENFERMEDADES INFECCIOSAS
A.N.L.I.S.

Título:
PLANTA_BAJA



Serie: INSTALACION TERMOMECANICA

Escala: 1:50

Revision: R2

Archivo:

FPEB-TM50.DWG

Plano:

31