


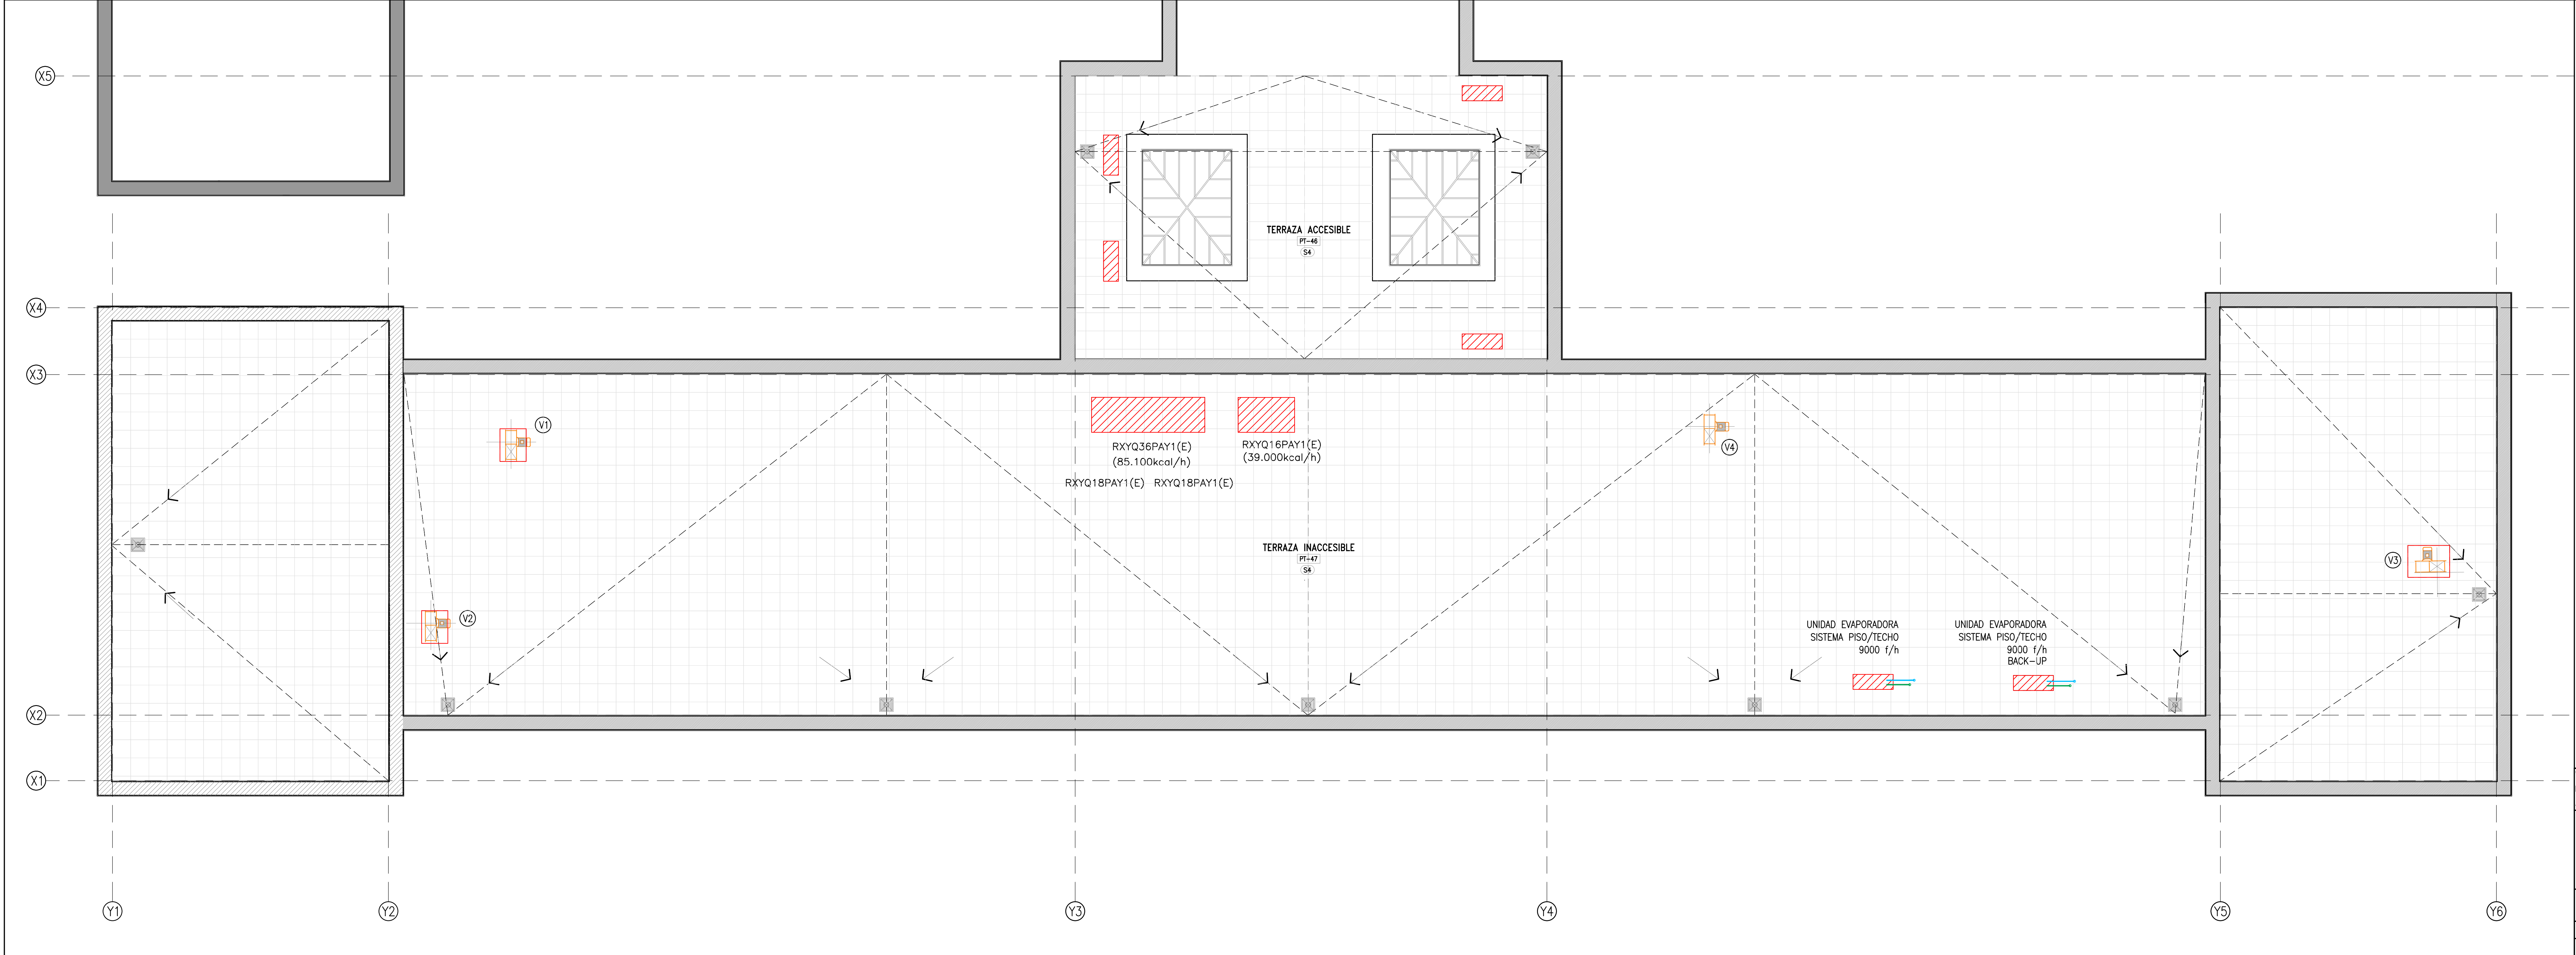

TODAS LAS MEDIDAS SERAN VERIFICADAS EN OBRA

Ministerio de Salud
Presidencia de la Nacion

Obra: Proyecto de Remodelacion y Ampliacion
Servicio Fisiopatogenia y Servicio Enterobacterias
DEPARTAMENTO DE BACTERIOLOGIA

INSTITUTO NACIONAL DE ENFERMEDADES INFECCIOSAS
A.N.L.I.S.

Titulo: PLANTA_TECHOS

Serie: INSTALACION TERMOMECANICA

Escala: 1:50

Revision: R2

Archivo: FPEB-TM50.DWG

Plano: 35