



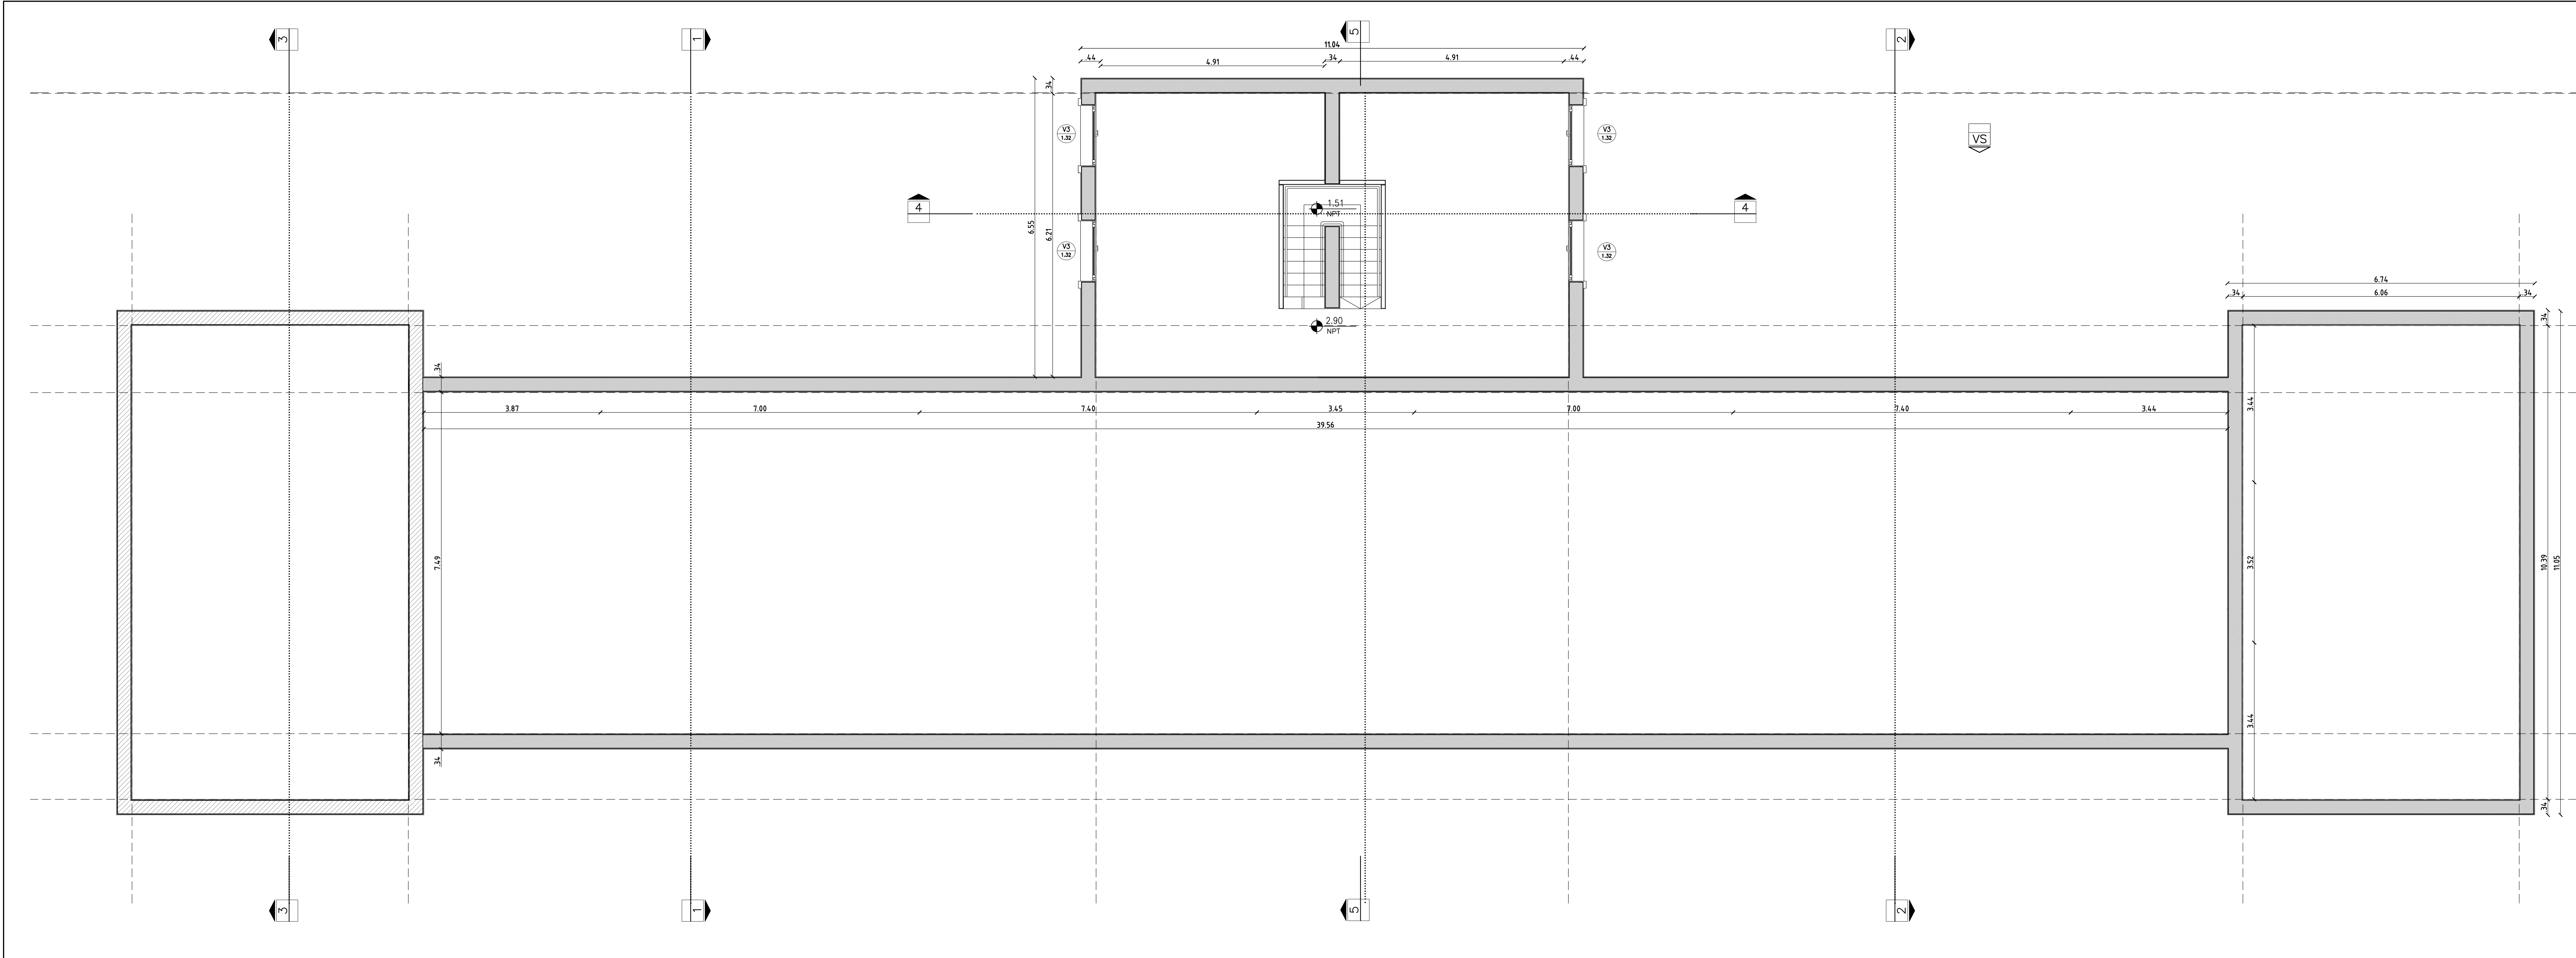

- REFERENCIAS
- MAMPOSTERIA
- M1- EXISTENTE DE LADRILLO COMUN 34CM ESPESOR TOTAL.
 - M2- NUEVA DE LADRILLO HUECO PORTANTE 18X18X33 (EXTERIOR) CON CAMARA DE AIRE CON POLIESTIRENO EXPANDIDO 2CM Y LADRILLO HUECO 12CM (INTERIOR), ESPESOR TOTAL 36CM
- PISOS
- S2- EXTERIOR DE MOSAICO CALCAREO 20X20, 9 PANES COLOR GRIS CON CORDON PERIMETRAL
 - S3- EXTERIOR DE BALOSA COLORADA 40X40 TRABADA CON JUNTA DE CEMENTO + ZOCCALO IDEM PISO H: 5CM
 - S4- INTERIOR PISO DE CEMENTO ALISADO
- REVESTIMIENTOS
- R1- REVOQUE EXTERIOR CONTINUO TIPO SIMIL PIEDRA ESPESOR MINIMO 2CM, MOLDURAS CORRIDAS, ALAMBODILLADO DE BUNAS REHUNDIDAS (APROX. CADA 40CM), APLICACION DE ORNITOS PERIMETRIZADOS CON HIERRO ESTRUCTURAL
 - R2- REVOQUE INTERIOR Y GRUESO

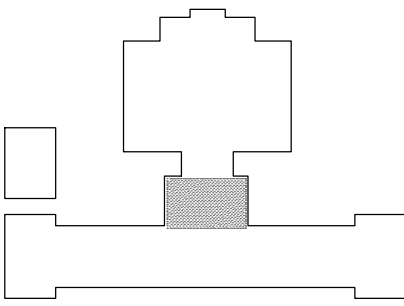

TODAS LAS MEDIDAS SERAN VERIFICADAS EN OBRA

Ministerio de Salud		
Presidencia de la Nacion		
Obra:	Proyecto de Remodelacion y Ampliacion Servicio Fisiopatogenia y Servicio Enterobacterias DEPARTAMENTO DE BACTERIOLOGIA	
INSTITUTO NACIONAL DE ENFERMEDADES INFECCIOSAS		
A.N.L.I.S.		
Titulo: PLANTA_ENTREPISO_NIVEL_+2.90NPT		Plano: 03
Serie: ARQUITECTURA		
Escala: 1/50	Revision: R2	
Archivo: FPEB-A50.DWG		