




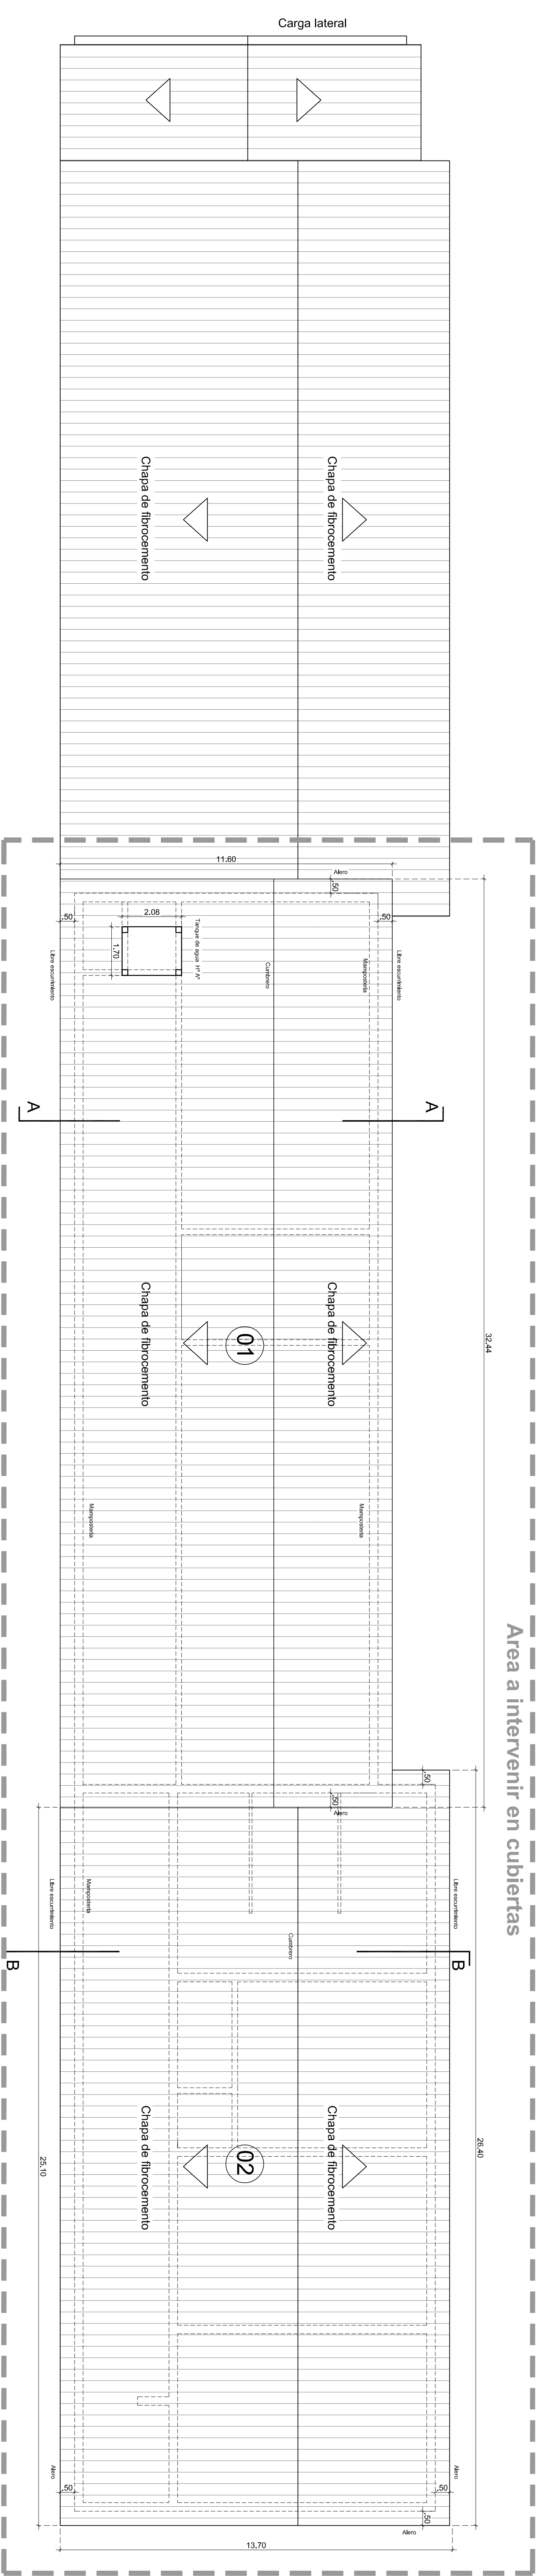


PLANTA de TECHOS (esc. 1.100)

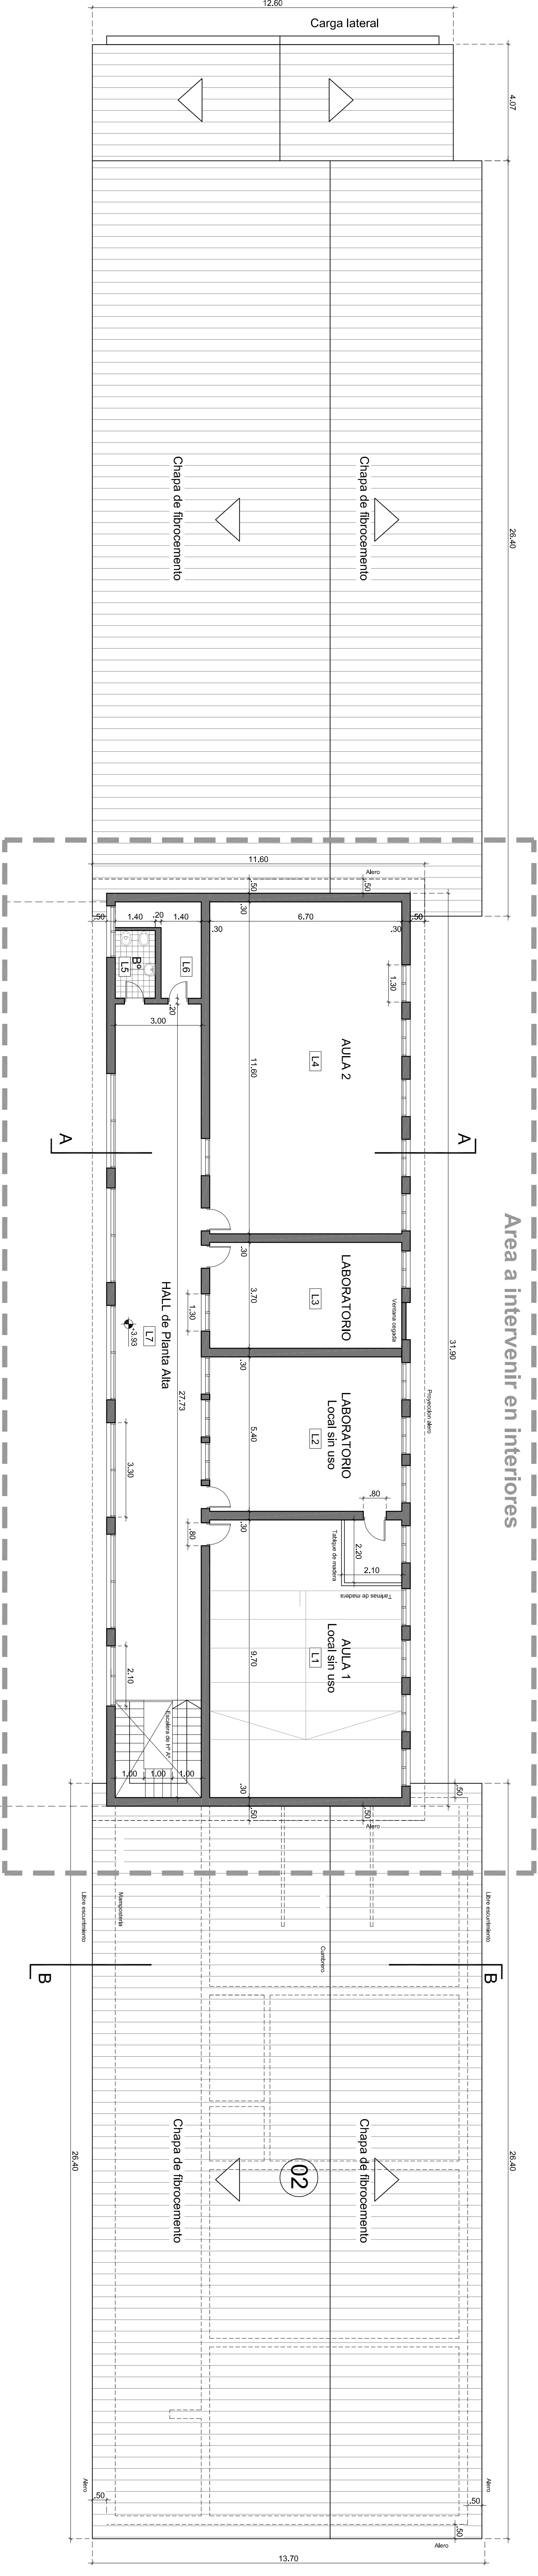


PLANTA ALTA (esc. 1.100)

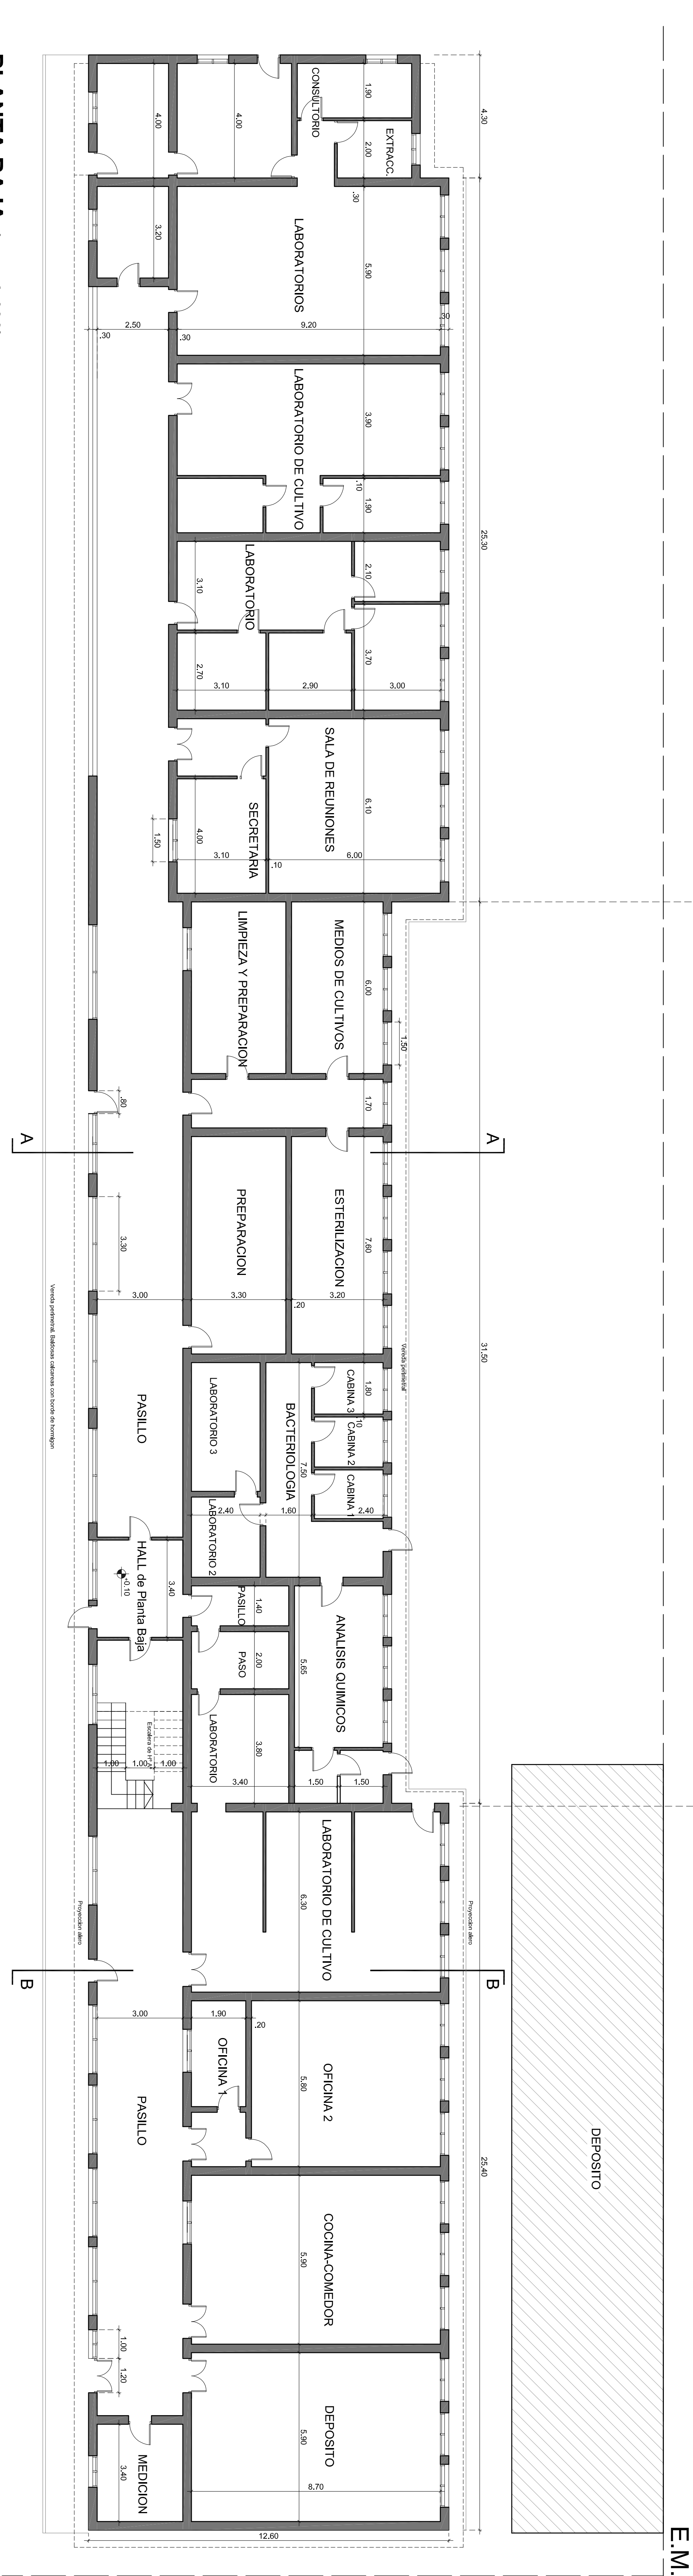

PLANTA BAJA (esc. 1.100)

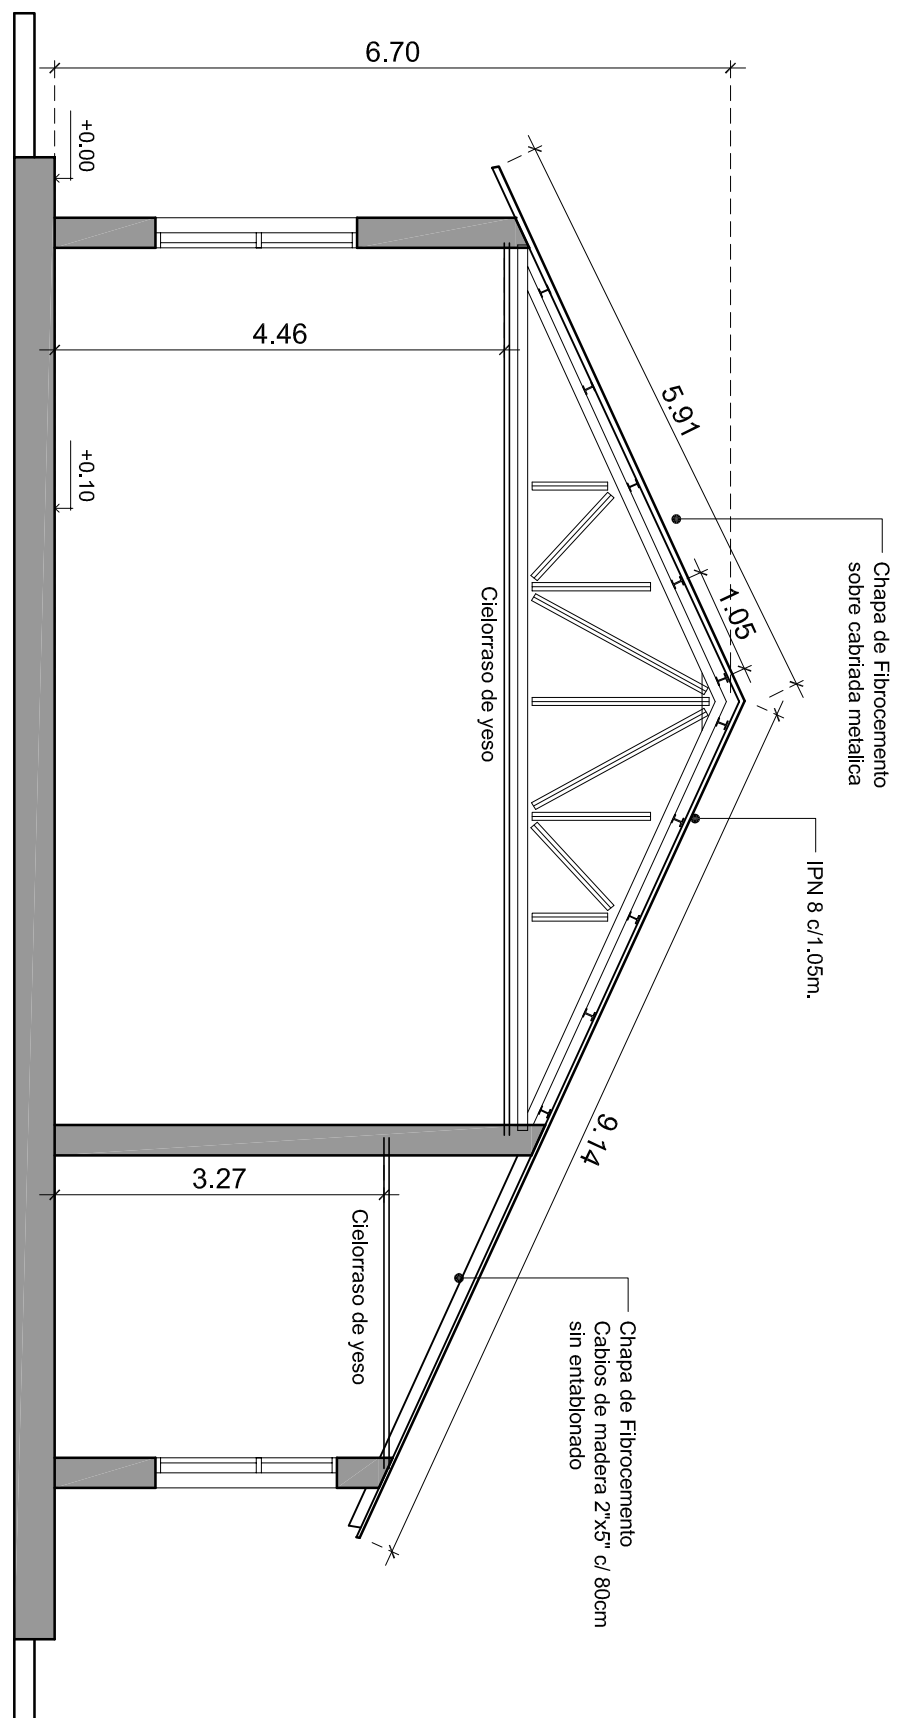

CORTE B.B (esc. 1.75)

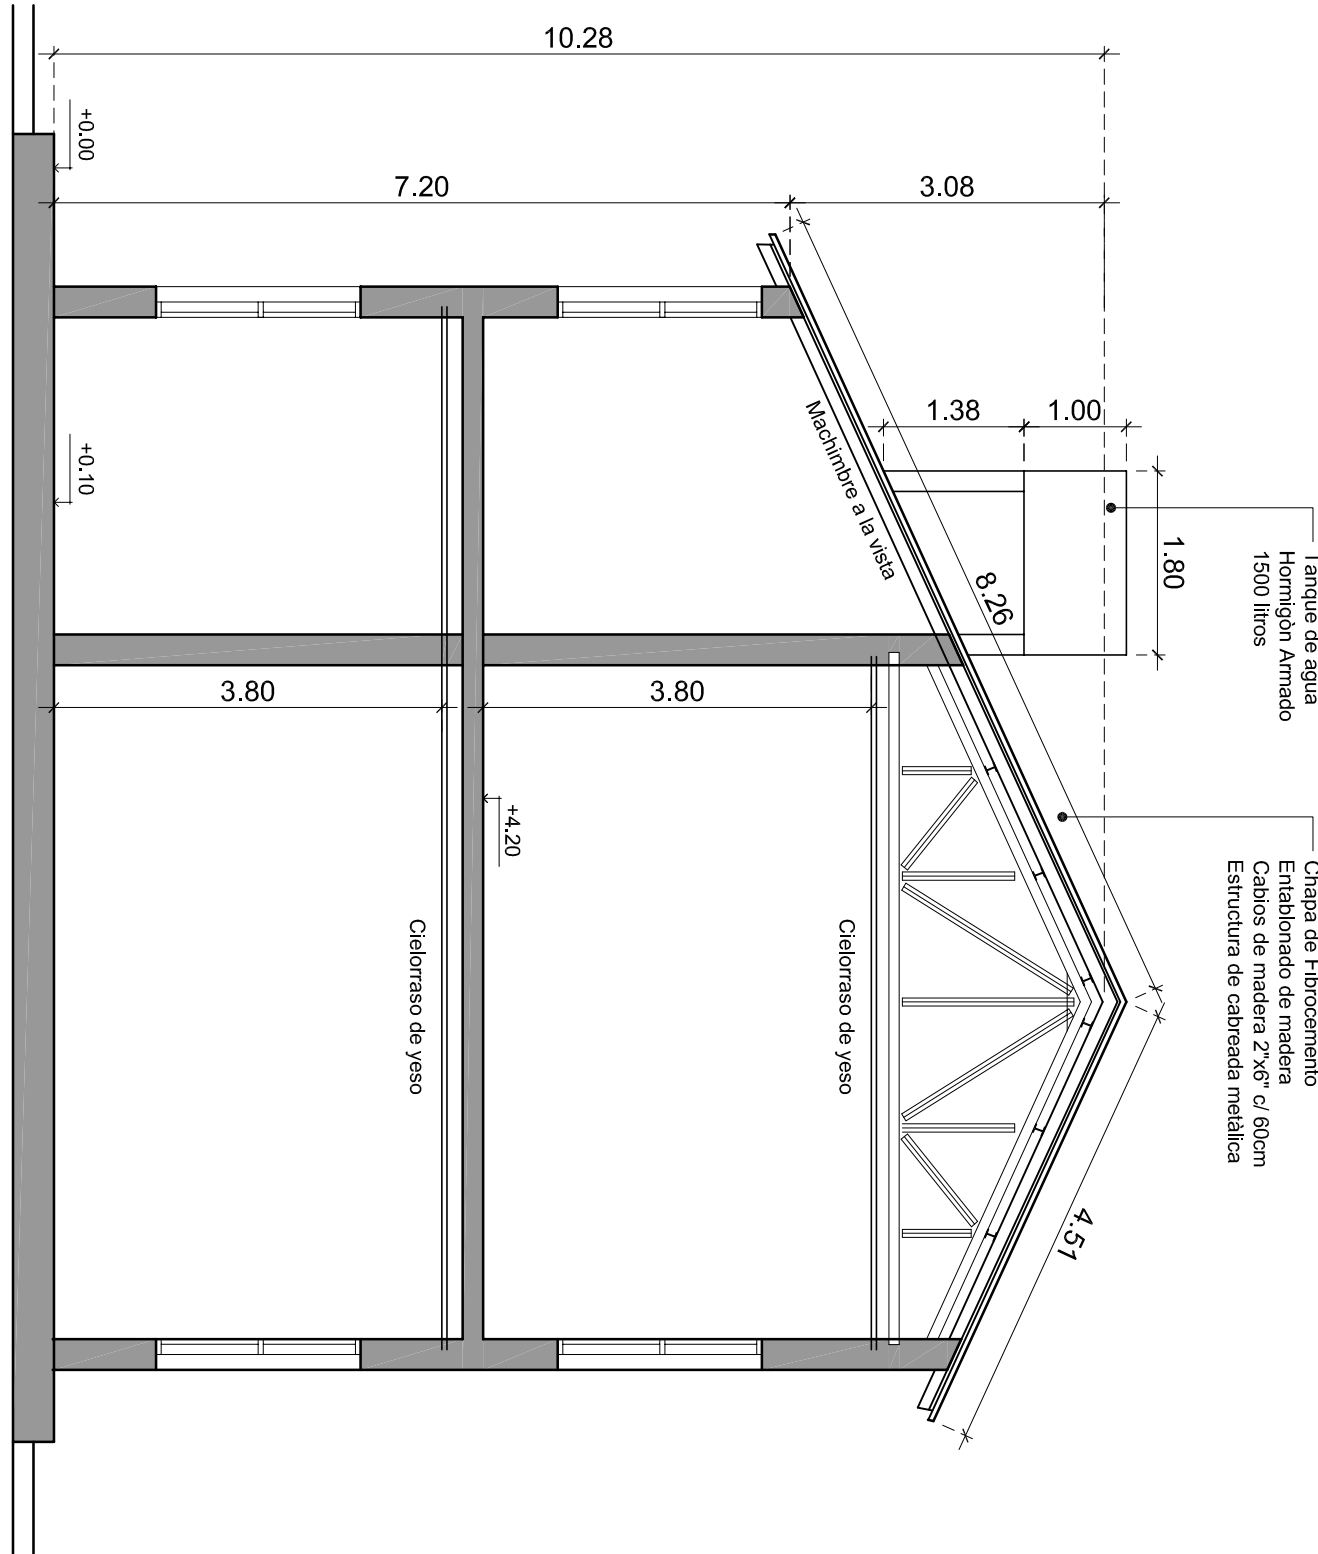

CORTE A-A (esc. 1.75)



DEPARTAMENTO DE ARQUITECTURA ANLIS	
SANTA FE - MAYO 2016	
OBRA: REEMPLAZO DE CUBIERTA EN LABORATORIOS	
EDIFICIO 10	
DR. EMILIO CONI - SANTA FE	
01	PLANTA BAJA, PLANTA ALTA, CORTES
Situación Actual	
ESC. 1:1	