


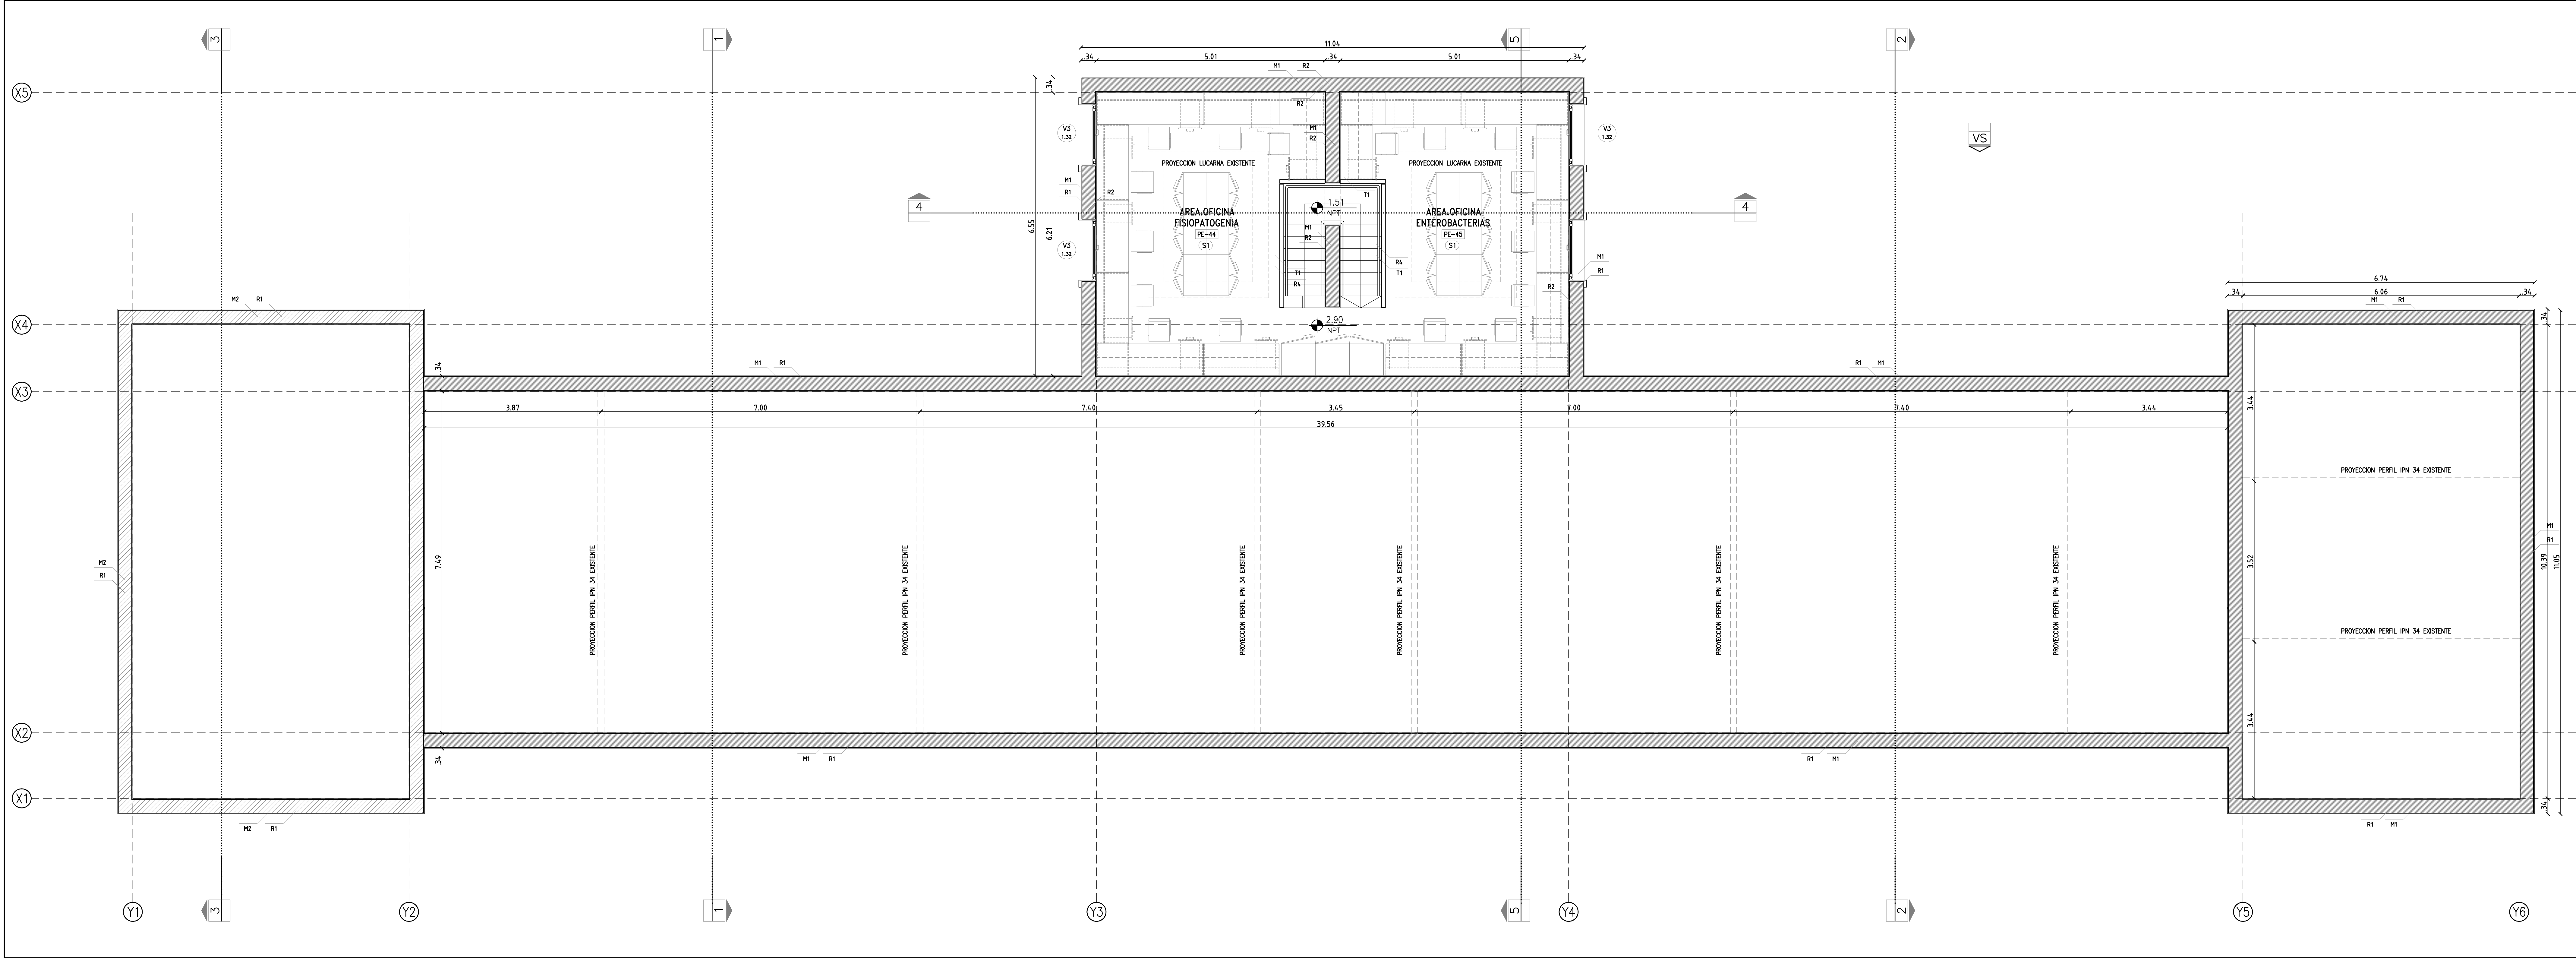

REFERENCIAS

MAMPOSTERIA

- M1- EXISTENTE DE LADRILLO COMUN 34CM ESPESOR TOTAL
- M2- NUEVA DE LADRILLO HUECO PORTANTE 18X18X33 (EXTERIOR) CON CAMARA DE AIRE CON POLISTIRENO EXPANDIDO 2CM Y LADRILLO HUECO 12CM (INTERIOR), ESPESOR TOTAL 36CM

TABQUES DIVISORIOS DE PLACA DE YESO

- T1- PLACA COMUN 12,5MM AMBAS CARAS SIN AISLACION, ESPESOR TOTAL 95MM
- T2- PLACA COMUN AMBAS CARAS (H1.30M) + VIDRIO LAMINADO 4+6 C/PERFIL PERIMETRAL MDT TIPO NU 751, ESPESOR TOTAL 95MM
- T3- PLACA VERDE 12,5MM AMBAS CARAS CON AISLACION, ESPESOR TOTAL 95MM
- T4- DOBLE PLACA ROJA SOBRE CARA INTERNA DE TABLEROS Y PLACA COMUN, ESPESOR TOTAL 110MM

CIELORRASO DE PLACA DE YESO

- C1- SUSPENDIDO DE PLACA COMUN 12,5MM
- C2- SUSPENDIDO DE PLACA VERDE 12,5MM (RESISTENTE A LA HUMEDAD)
- C3- SUSPENDIDO DOBLE DE PLACA ROJA 12,5MM (RESISTENTE AL FUEGO)
- C4- APLICADO DE PLACA COMUN 12,5MM
- CT- TAPAS DE INSPECCION 60X60 CON BORDE PERIMETRAL DE ALUMINIO Y MARCO OCULTO


PISOS

- S1- INTERIOR DE GOMA 2MM SISTEMA TIPO RUBBER FLOORING COLOR GRANTO PRO CON ZOCALO SANITARIO ALTURA 10CM
- S2- EXTERIOR DE MOSAICO CALCAREO 20X20, 9 PANES COLOR GRIS CON CORDON PERIMETRAL
- S3- EXTERIOR DE BALDOSA COLORADA 40X40 TRABADA CON JUNTA DE CEMENTO + ZOCALO IDEM PISO H: 5CM
- S4- INTERIOR PISO DE CEMENTO ALISADO

REVESTIMIENTOS

- R1- REVOQUE EXTERIOR CONTINUO TIPO SIMIL PIEDRA ESPESOR MINIMO 2CM, MOLDURAS CORRIDAS, ALMOHADILLADO DE BUNAS REHUNDIDAS (APROX. CADA 40CM), APLICACION DE GRUNATS PREMOULDEADOS CON HIERRO ESTRUCTURAL
- R2- REVOQUE INTERIOR GRUESO Y FINO ESPESOR MINIMO 2CM
- R3- CERAMICA ESMALTADA 20X20 COLOR BLANCO
- R4- ENLUCIDO Y TOMADO DE JUNTA CON MALLA PARA PLACA DE ROCA DE YESO

TODAS LAS MEDIDAS SERAN VERIFICADAS EN OBRA

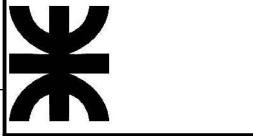 **Ministerio de Salud**
Presidencia de la Nacion

Obra: Proyecto de Remodelacion y Ampliacion
Servicio Fisiopatogenia y Servicio Enterobacterias
DEPARTAMENTO DE BACTERIOLOGIA

INSTITUTO NACIONAL DE ENFERMEDADES INFECCIOSAS
A.N.L.I.S.

Titulo: PLANTA_ENTREPISO_NIVEL_+2.90NPT

Serie: ARQUITECTURA

Escala: 1:50 | Revision: R2 | Archivo: FPEB-A50.DWG

Plano: 03