


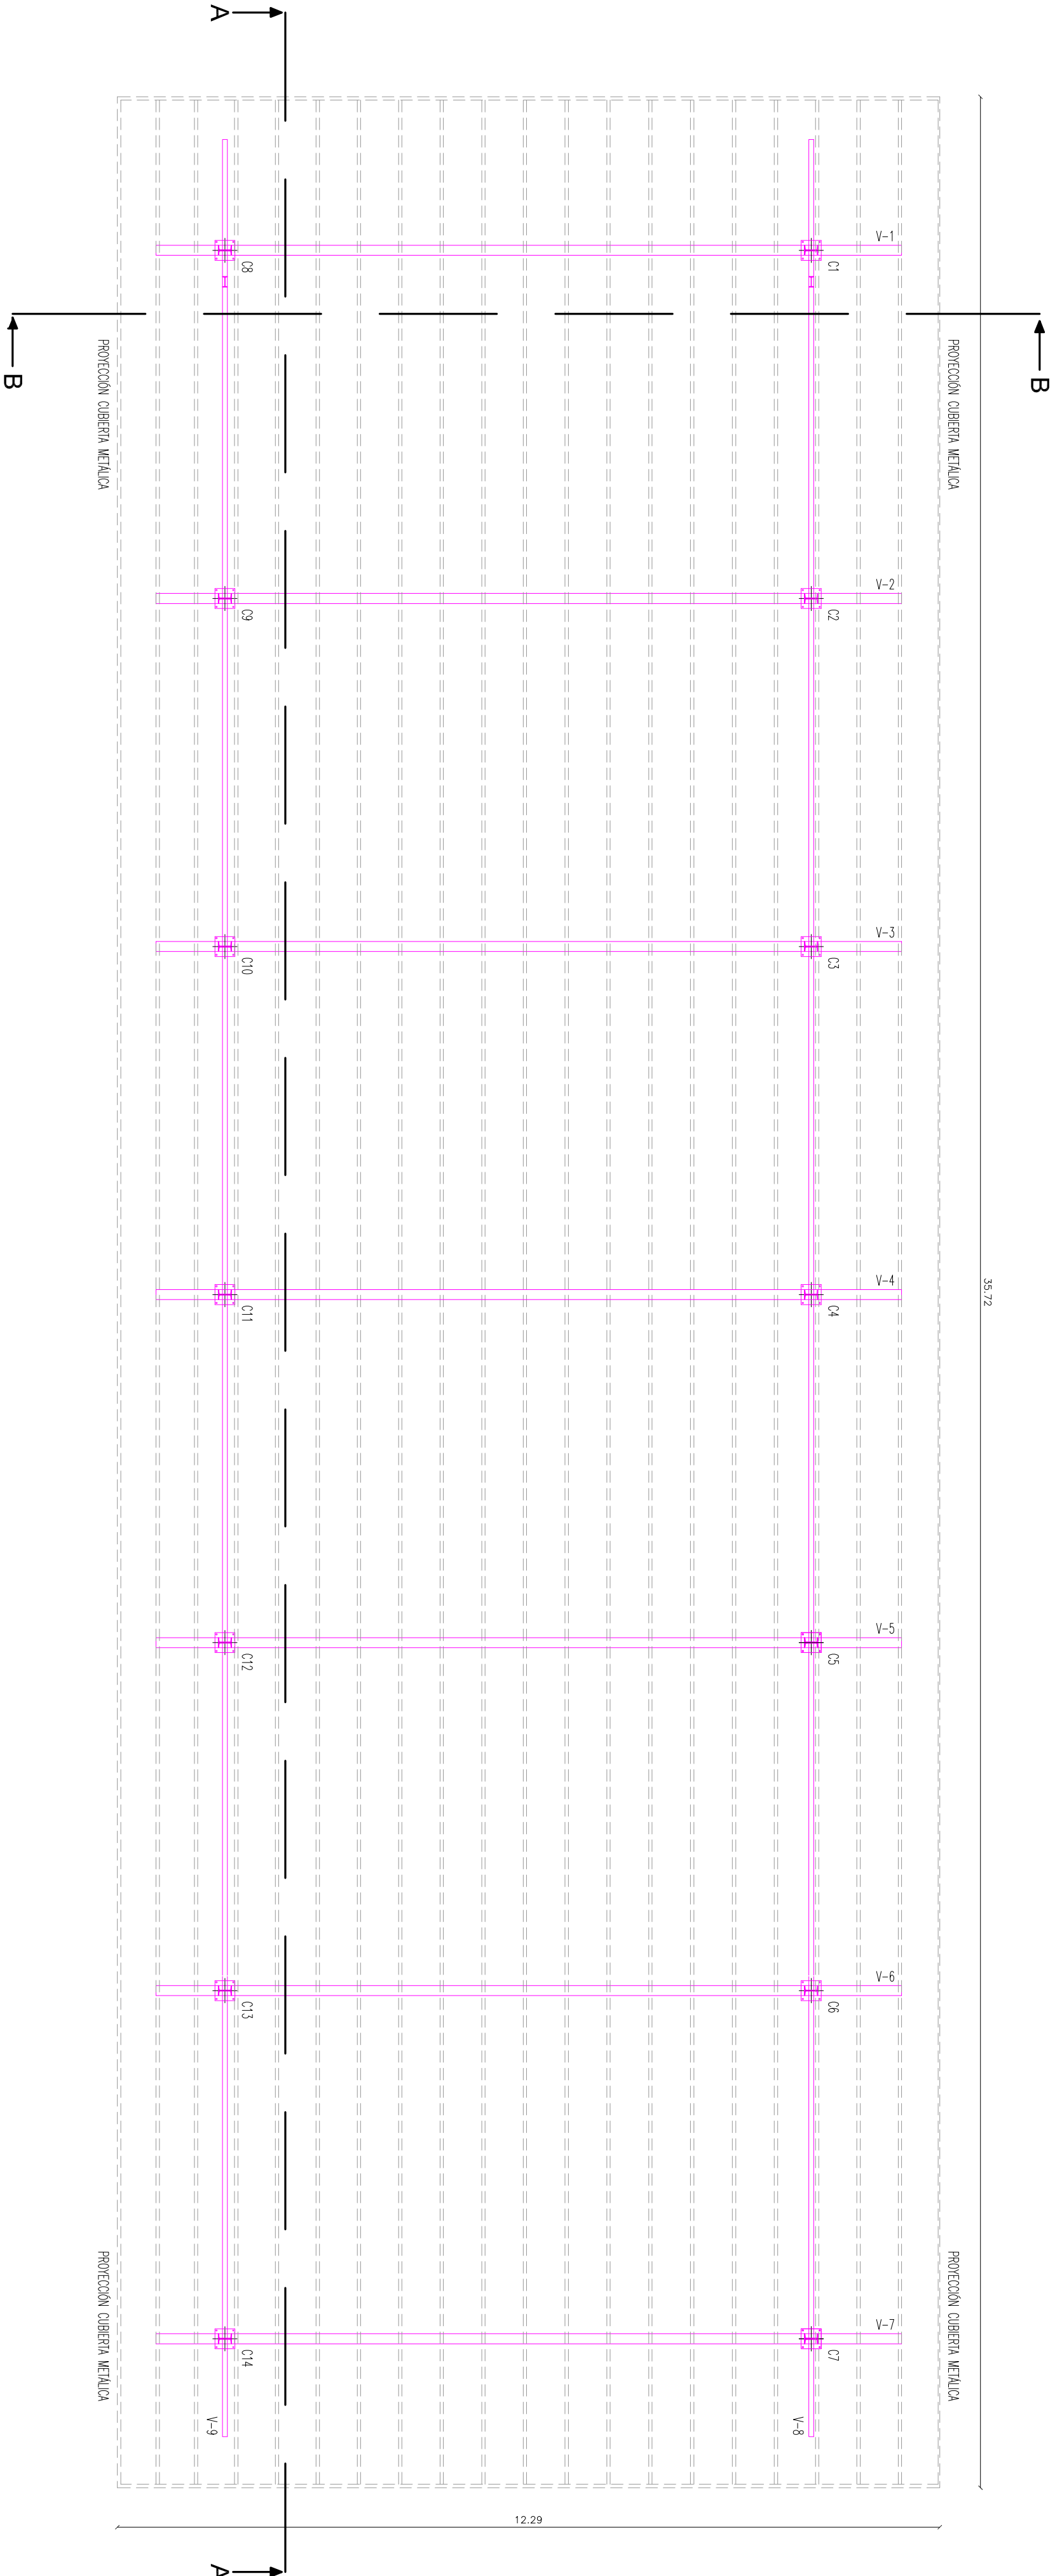

EDIFICIO ADMINISTRACIÓN NACIONAL
DE LABORATORIOS E INSTITUTOS DE SALUD
"DR. CARLOS G. MALBRAN"

PROYECTO OFICINAS UOCCB

Nota: Todas las medidas deberán ser
verificadas en obra por el contratista.

11

PLANTA CUBIERTA - ESTRUCTURA CUBIERTA METALICA

ESC. 1:100